


LEGENDA MÍSTNOSTÍ

Č.M.	NÁZEV MÍSTNOSTI	PLOCHA	PODLAHA	POZNÁMKA
101	PŘEDSÍŇ	9,87	KER. DLAŽBA	KER. OBKLAD, V=2000
102	WC MUŽI	14,63	KER. DLAŽBA	KER. OBKLAD, V=2000
103	WC ŽENY	11,35	KER. DLAŽBA	KER. OBKLAD, V=2000
104	PŘEDSÍŇ	9,25	KER. DLAŽBA	KER. OBKLAD, V=2000
105	WC ZAMĚŠTNANCI	3,90	KER. DLAŽBA	KER. OBKLAD, V=2000
106	WC TĚL. POSTIŽENÍ	5,76	KER. DLAŽBA	KER. OBKLAD, V=2000

STÁVAJÍCÍ ZDIVO

BOURANÉ PŘÍČKY

- DEMONTÁŽE KRYTŮ RADIÁTORŮ PRO ZPĚTNOU MONTÁŽ
- DEMONTÁŽE VŠECH ZAŘIZOVACÍCH PŘEDMĚTŮ
- LIKVIDACE DVEŘÍ
- OSEKANÍ OBKLADŮ
- VYBOURÁNÍ DLAŽBY
- DEMONTÁŽE STARÉHO POTRUBÍ VODA A KANALIZACE
- DEMONTÁŽE SVÍTEL A VYPÍNAČŮ

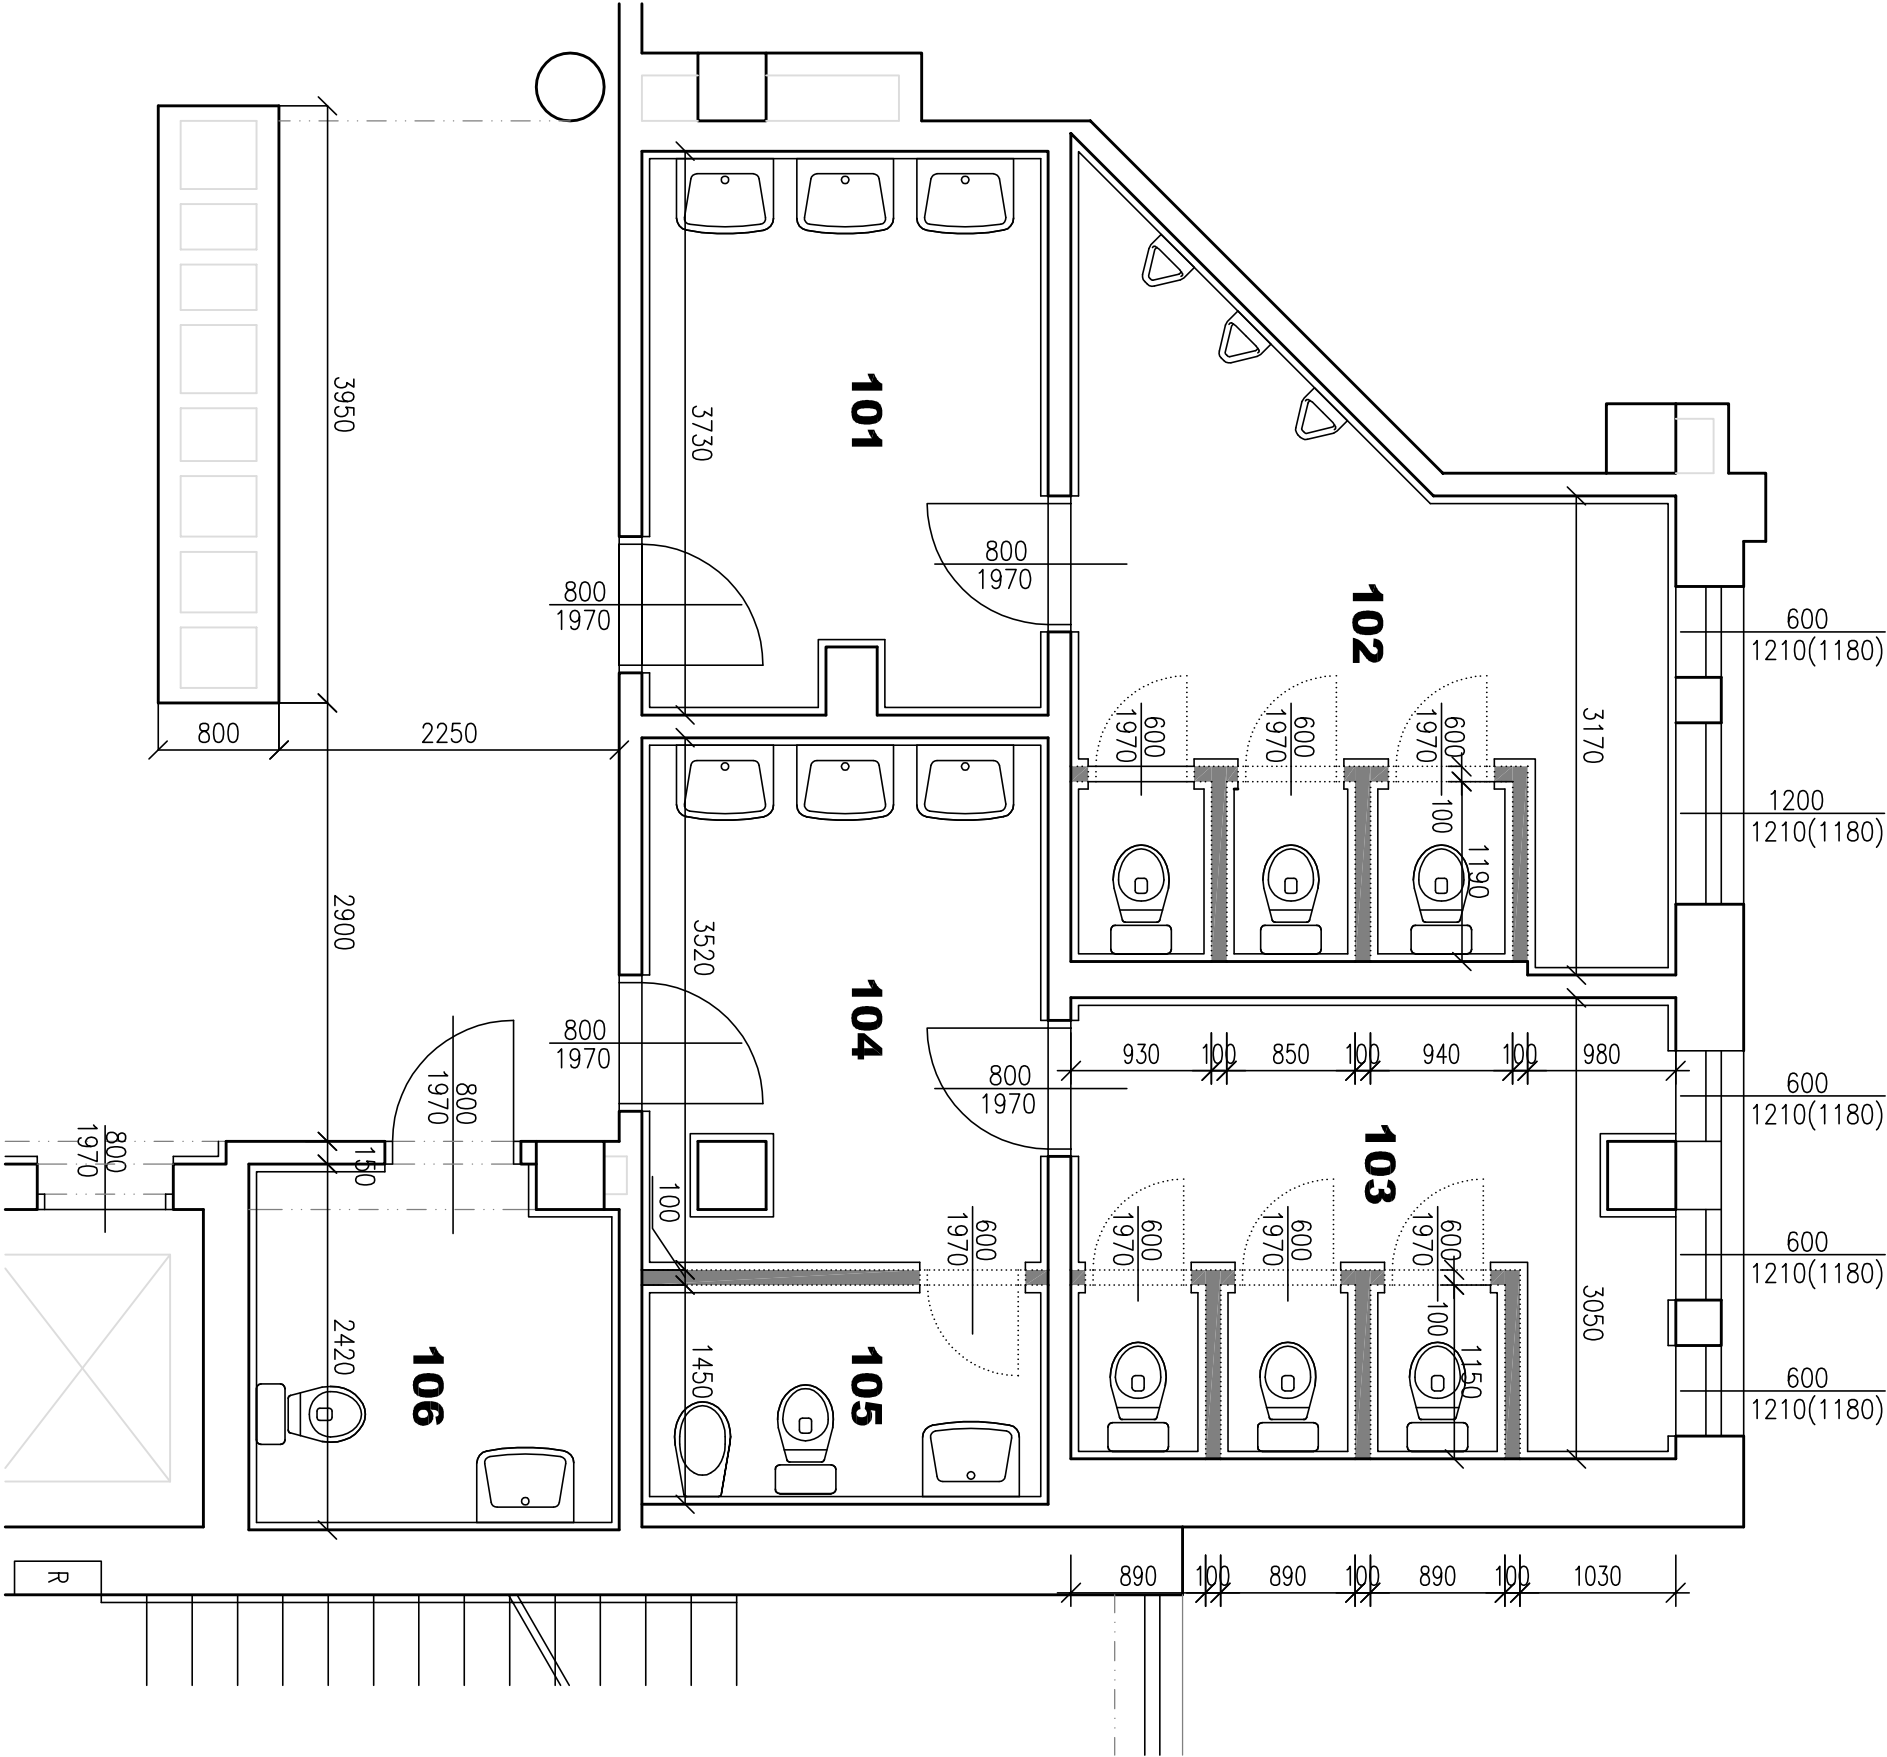

Ved. projektant	Ing. J. Vejřtosa	BESTBUILD s.r.o. Záhřebská 2497/9 616 00 BRNO IČ: 29355257 DIČ: CZ29355257			
Zodp. projektant	Ing. J. Krivulčík				
Vypracoval	Ing. J. Krivulčík				
Investor	Masarykova univerzita Brno, Poříčí 7/9				
Stavba	OPRAVA SOCIÁLNÍCH ZAŘÍZENÍ MU BRNO, POŘÍČÍ 9				
Objekt	STAVEBNÍ ŘEŠENÍ				
Výkres	PŮDORYS 1.NP – STÁVAJÍCÍ STAV				
Měřítko	1:50	Výkres č.		1	