


PRÍVOD 230 V/50 Hz
PRÍVOD DATA (UTP KABEL)

15575 - FN Brno Šatní skříňky
2016_03_17 02

ROZVODNÁ SKŘÍŇ

Radiátor možno demontovať

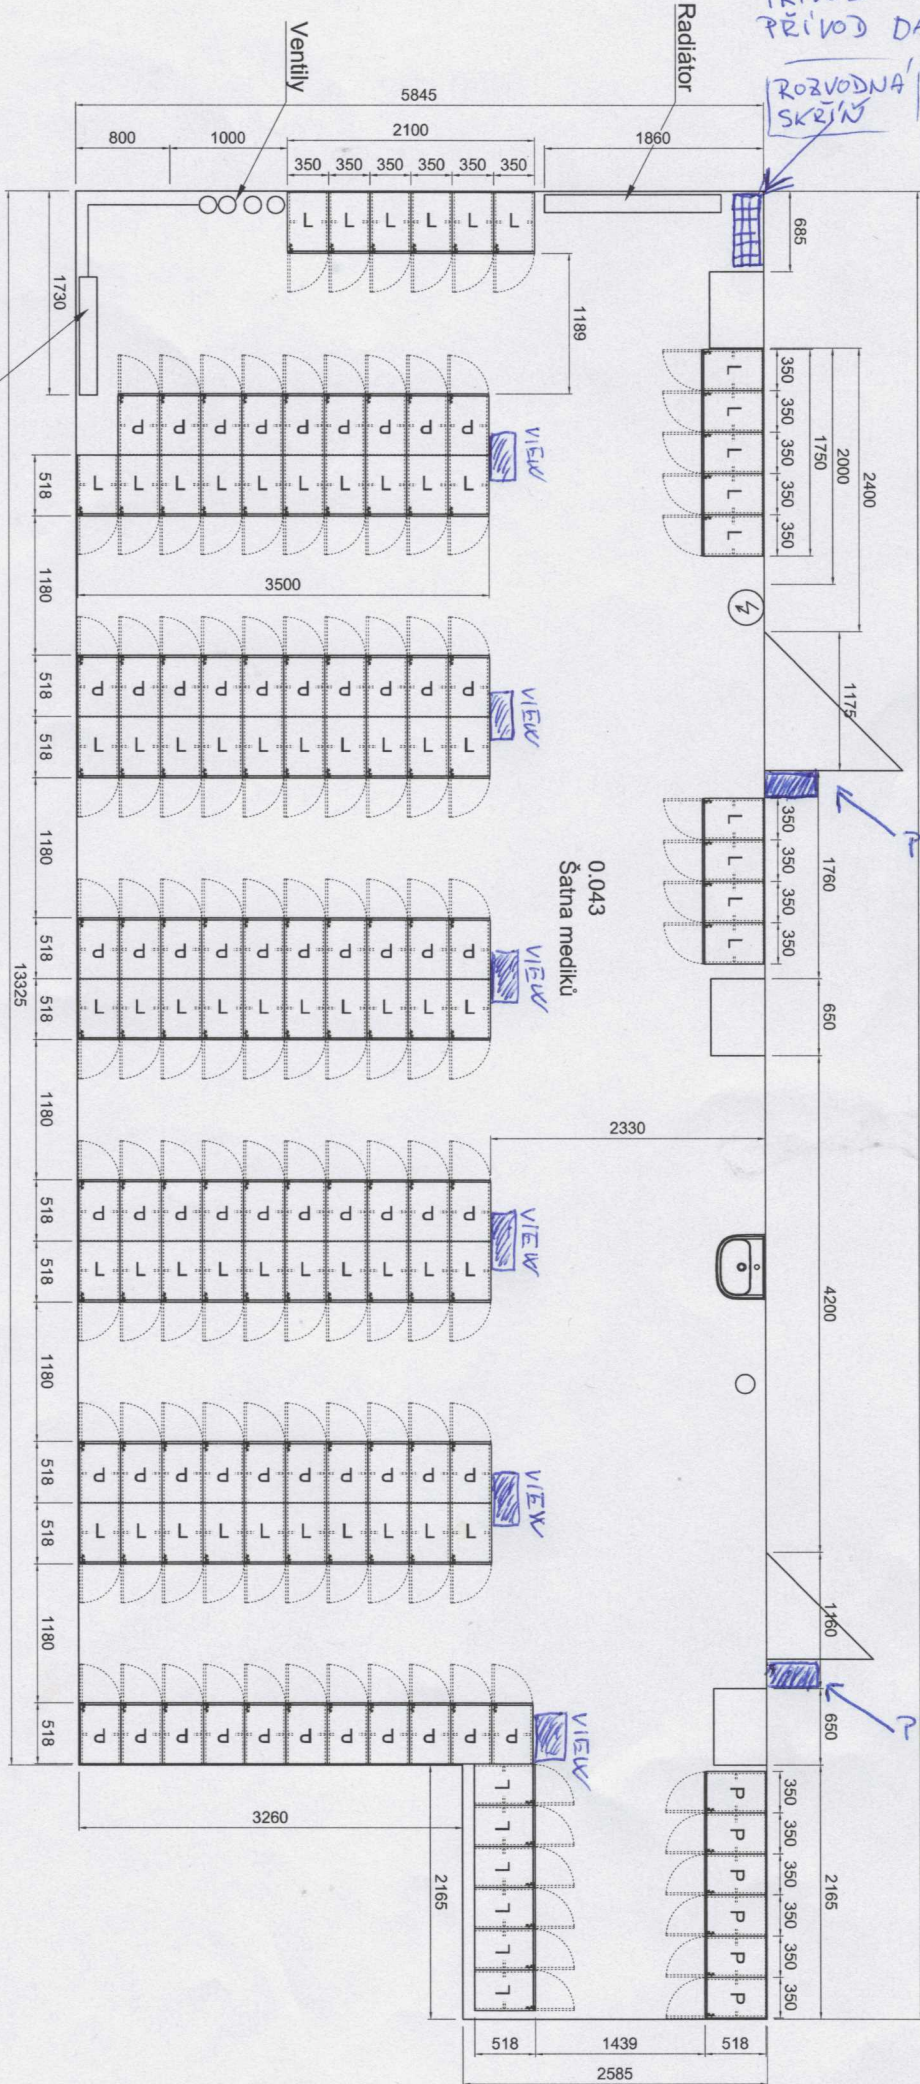

PRÍSTUPOVÝ BOD 1

PRÍSTUPOVÝ BOD 2