


2 NP - blok A3 - půdorys interieru 17 pokojů

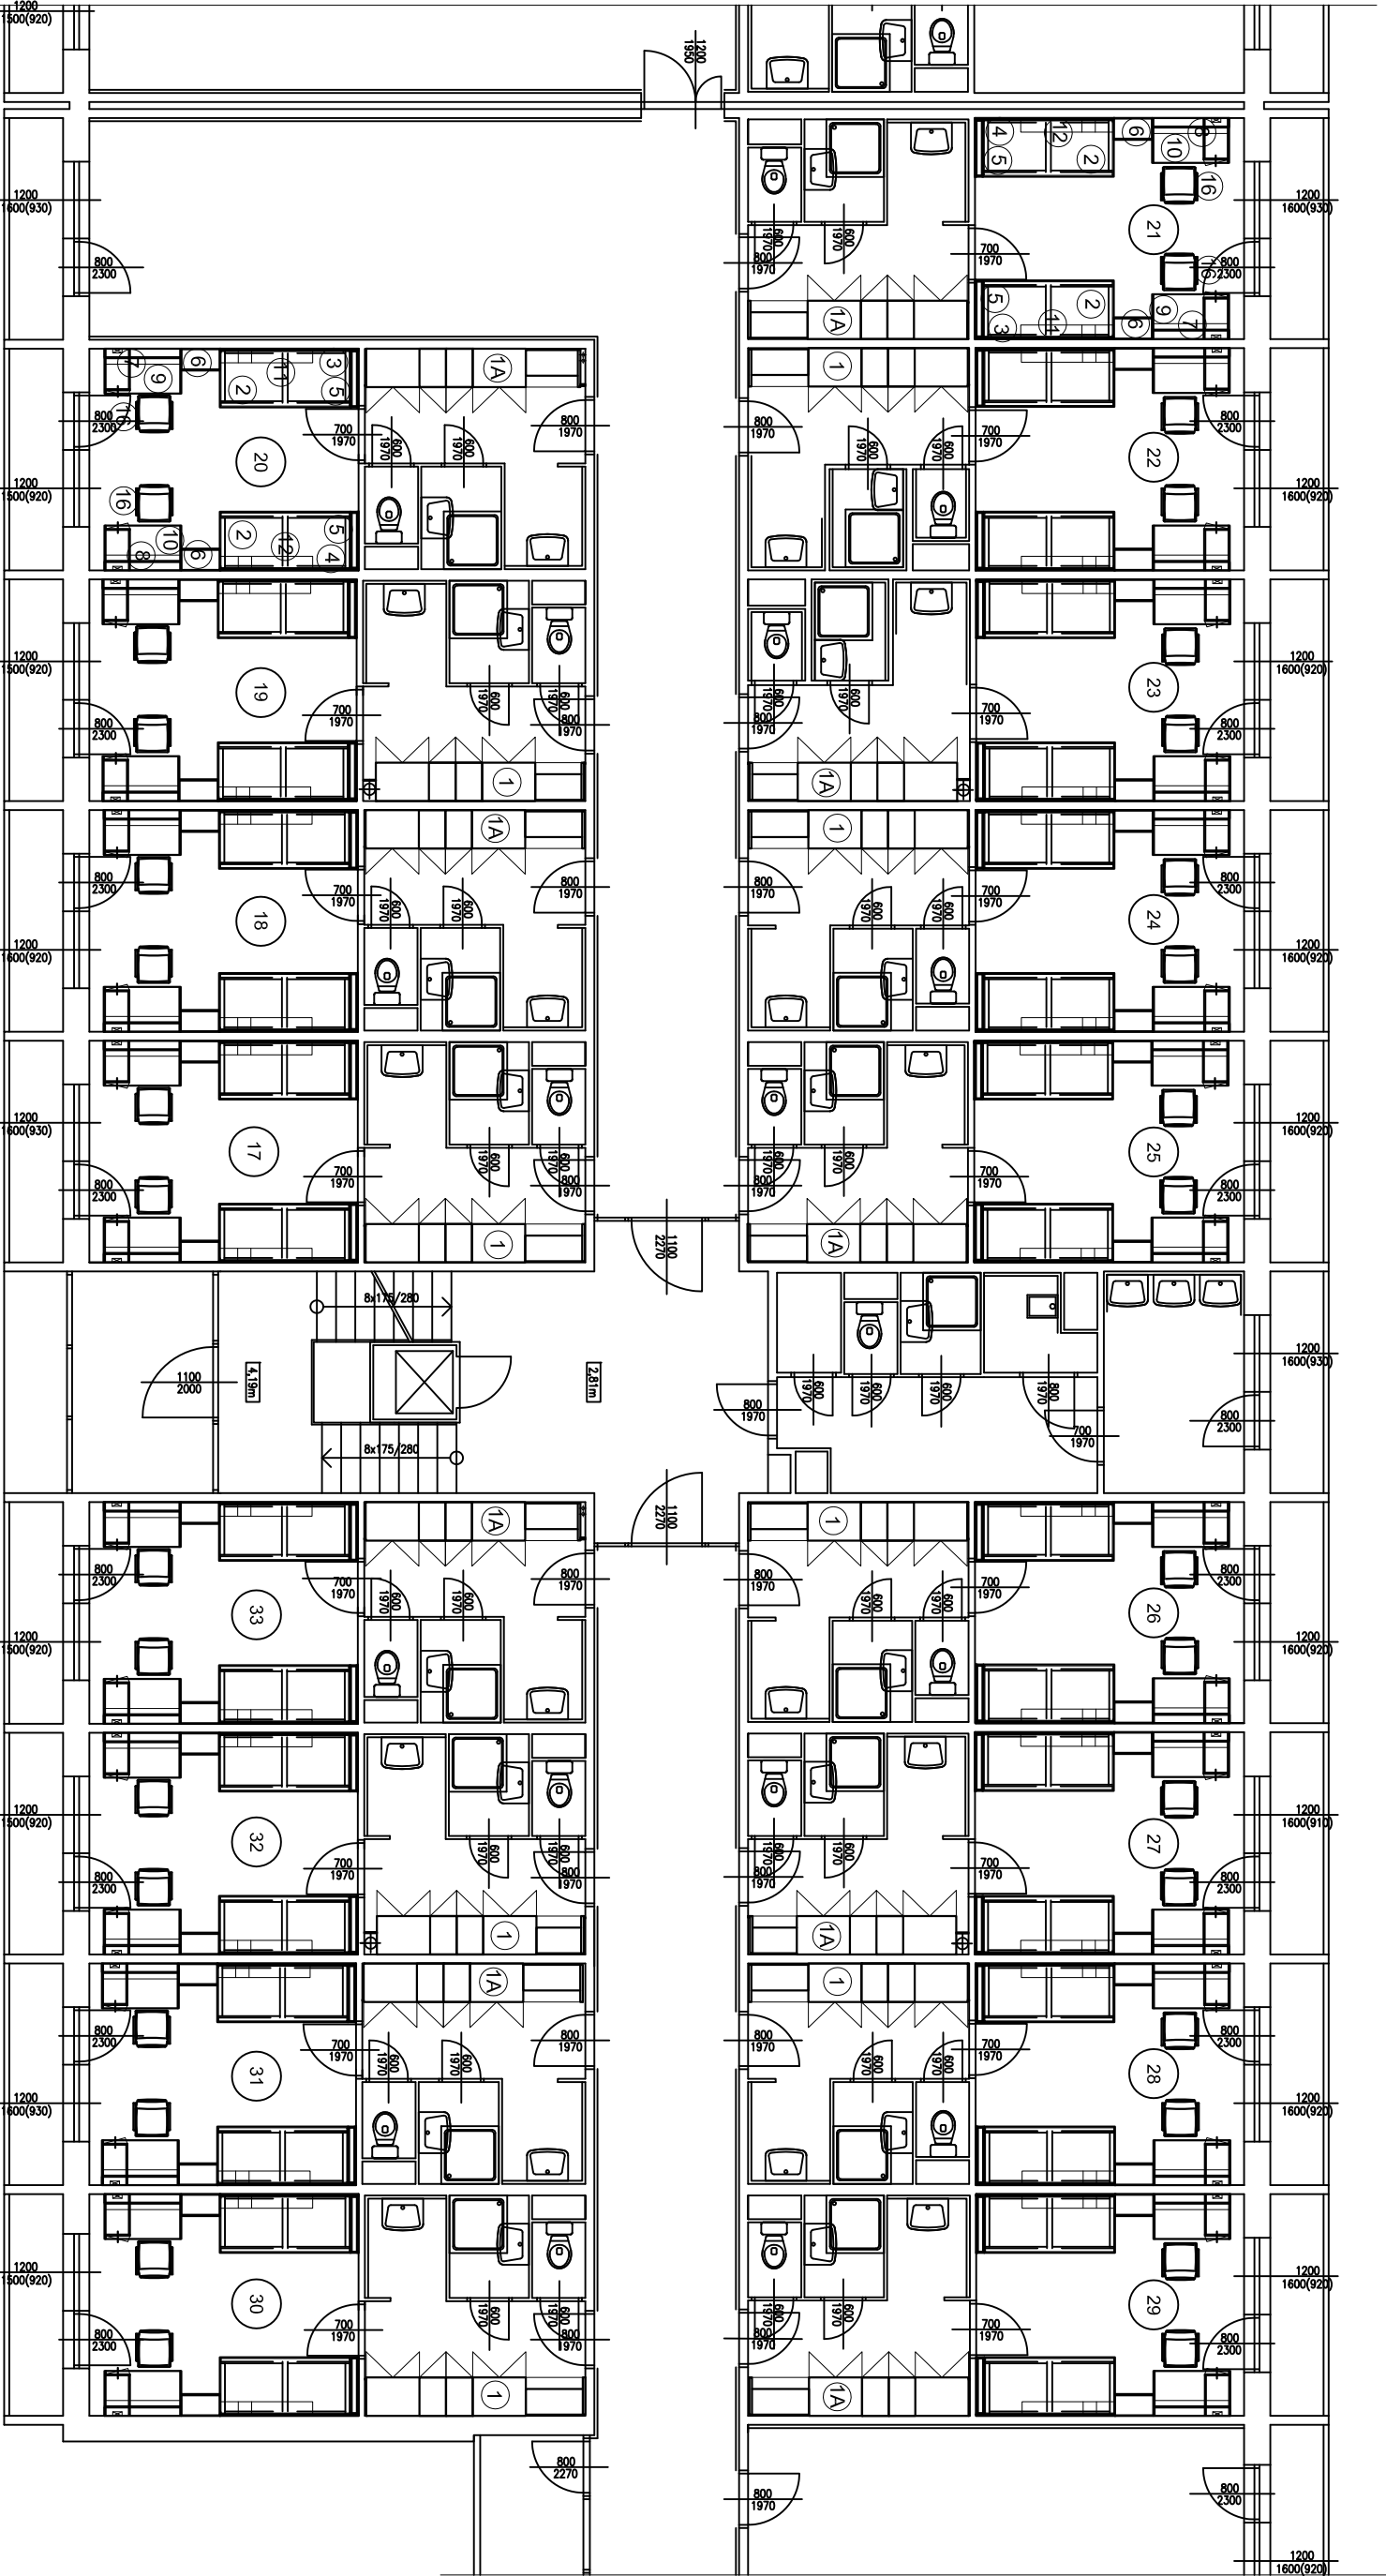

legenda :

POLOŽKA	Č. 1	SKŘÍŇOVÁ STĚNA , levé provedení	8ks	POLOŽKA	Č. 7	POLÍČKA S OSVĚTLENÍM A OBKLAD ,pravé provedení	17ks
POLOŽKA	Č. 1A	SKŘÍŇOVÁ STĚNA , pravé provedení	9ks	POLOŽKA	Č. 8	POLÍČKA S OSVĚTLENÍM A OBKLAD , levé provedení	17ks
POLOŽKA	Č. 2	LŮŽKO	34ks	POLOŽKA	Č. 9	PSACÍ STŮL , pravé provedení	17ks
POLOŽKA	Č. 3	OBKLAD ZA LŮŽKO DLOUHÝ ,pravé provedení	17ks	POLOŽKA	Č. 10	PSACÍ STŮL , levé provedení	17ks
POLOŽKA	Č. 4	OBKLAD ZA LŮŽKO DLOUHÝ ,levé provedení	17ks	POLOŽKA	Č. 11	POLÍČKA NA STĚNU ,pravé provedení	17ks
POLOŽKA	Č. 5	OBKLAD ZA LŮŽKO KRÁTKÝ	34ks	POLOŽKA	Č. 12	POLÍČKA NA STĚNU , levé provedení	17ks
POLOŽKA	Č. 6	SKŘÍŇKA VYSOKÁ, OTEVŘENÁ	34ks	POLOŽKA	Č. 16	ŽIDLE PRACOVNÍ	34ks

2NP - počet ks za 17pokojů

2NP - počet ks za 17pokojů

2NP půdorysné schema podlaží

