



M 1:20


čelní pohled - pravé provedení

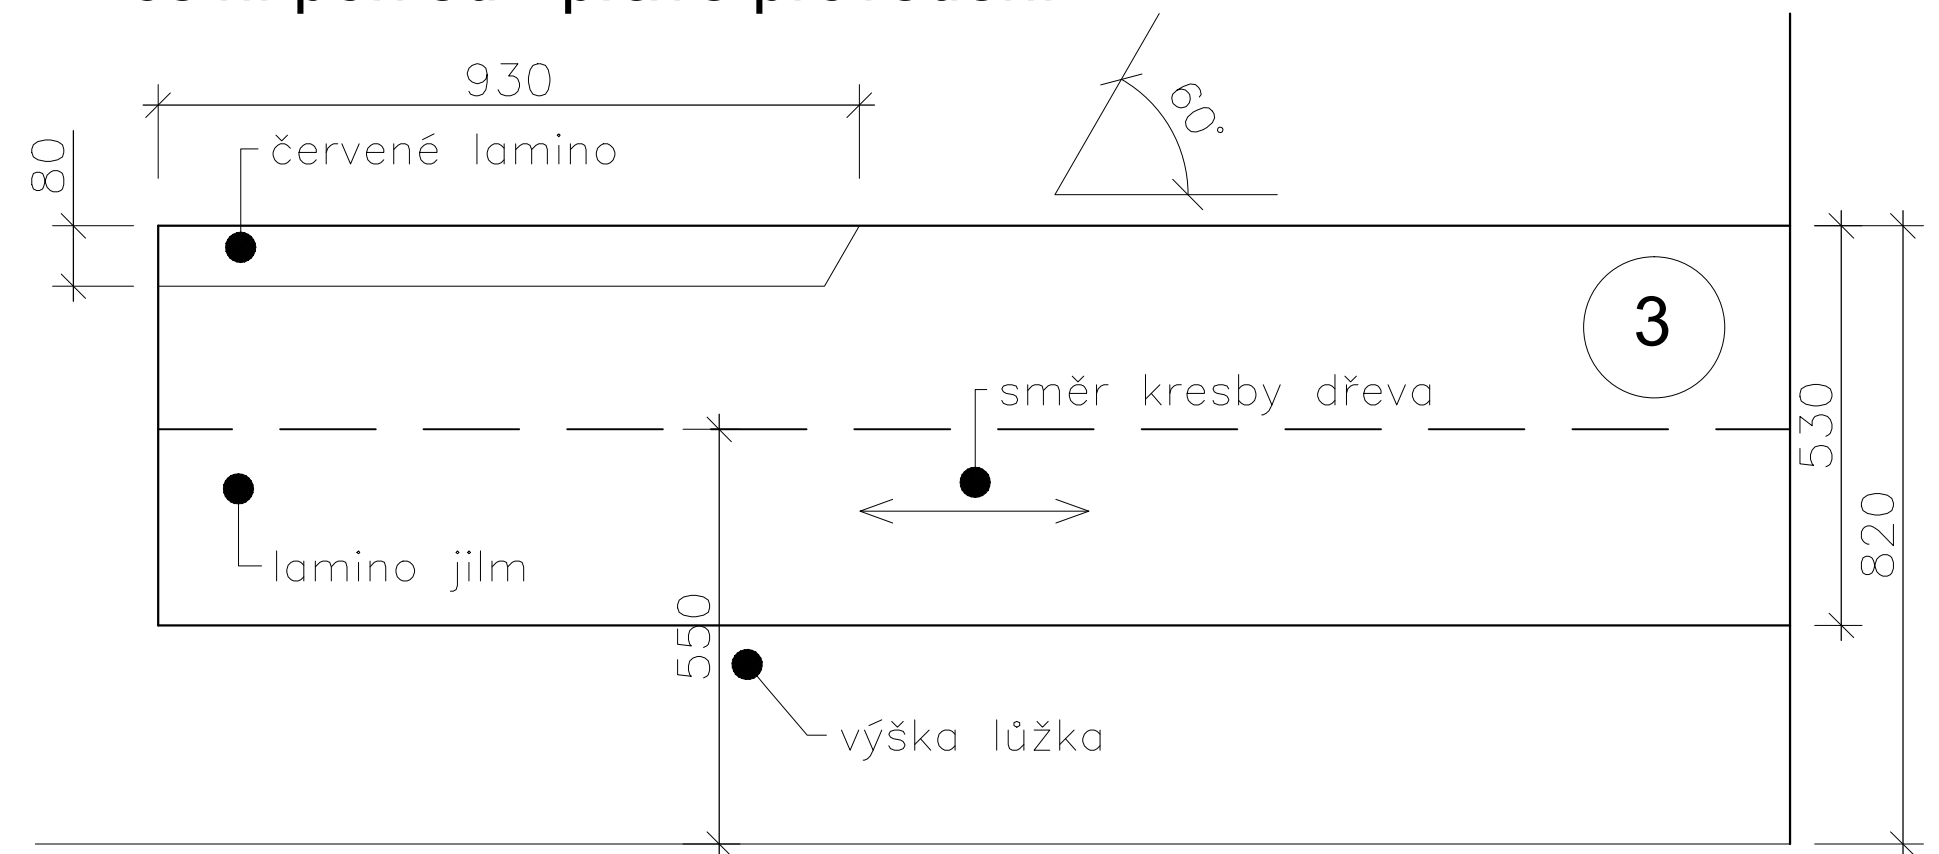


příčný řez

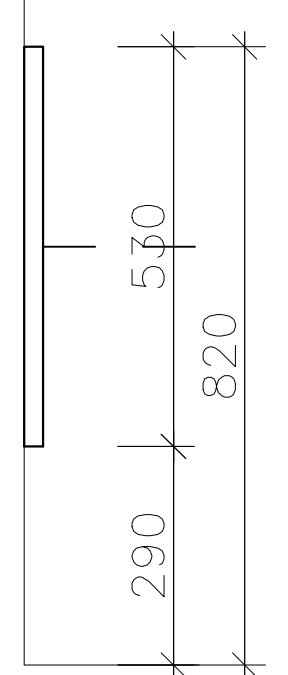

půdorys

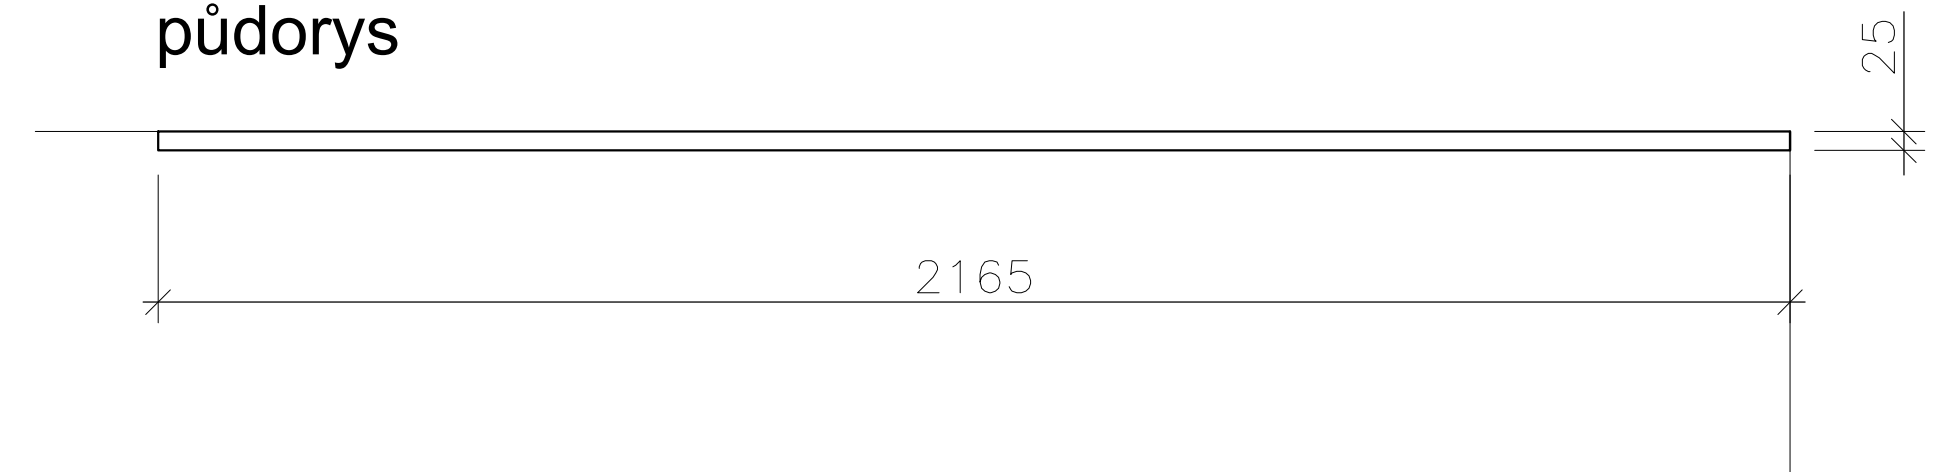

čelní pohled - levé provedení

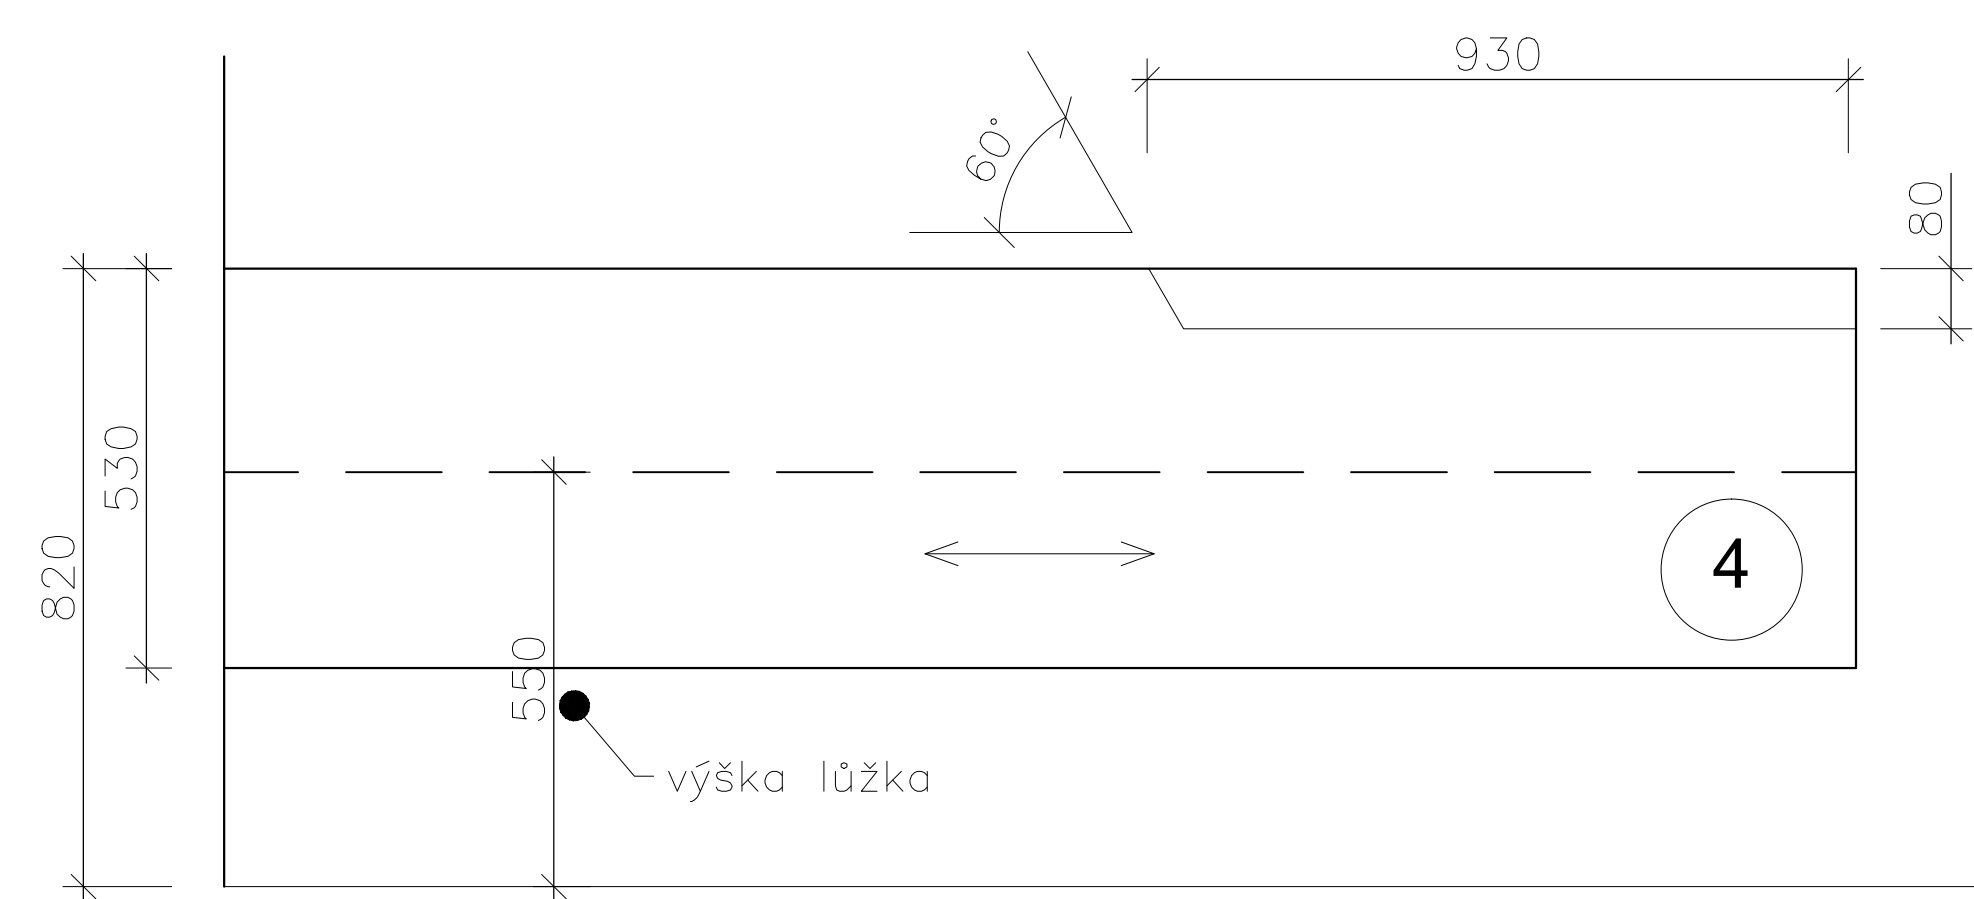


OBKLAD ZA LŮŽKO DLOUHÝ, pravé provedení POLOŽKA Č. 3


OBKLAD ZA LŮŽKO DLOUHÝ, levé provedení POLOŽKA Č. 4

OBKLAD ZA LŮŽKO KRÁTKÝ POLOŽKA Č. 5


čelní pohled

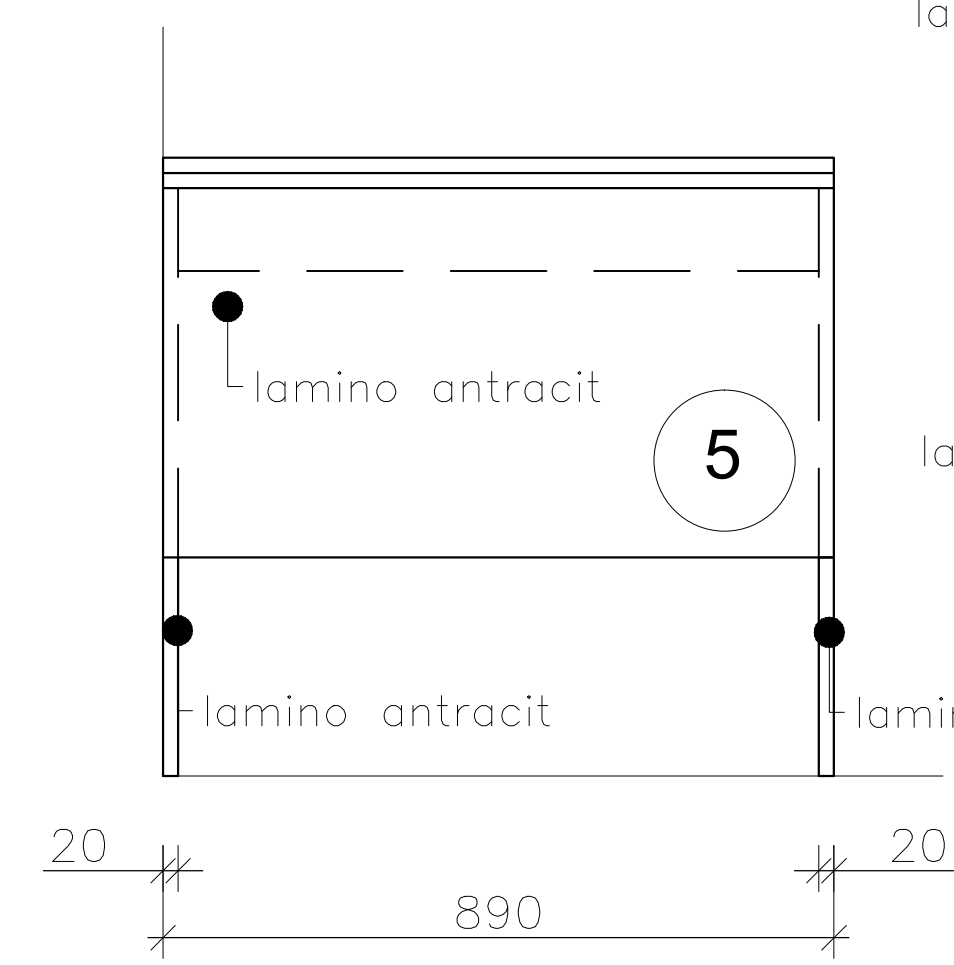

příčný řez

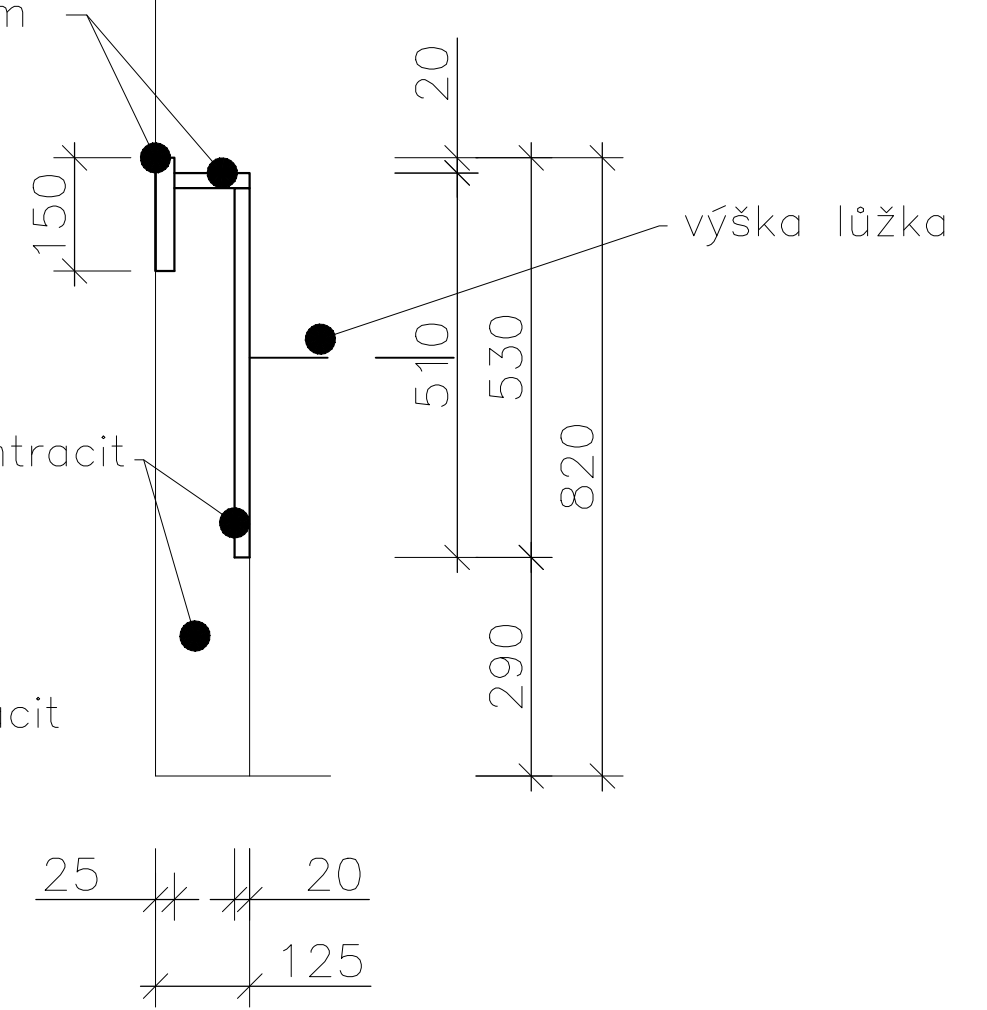

půdorys

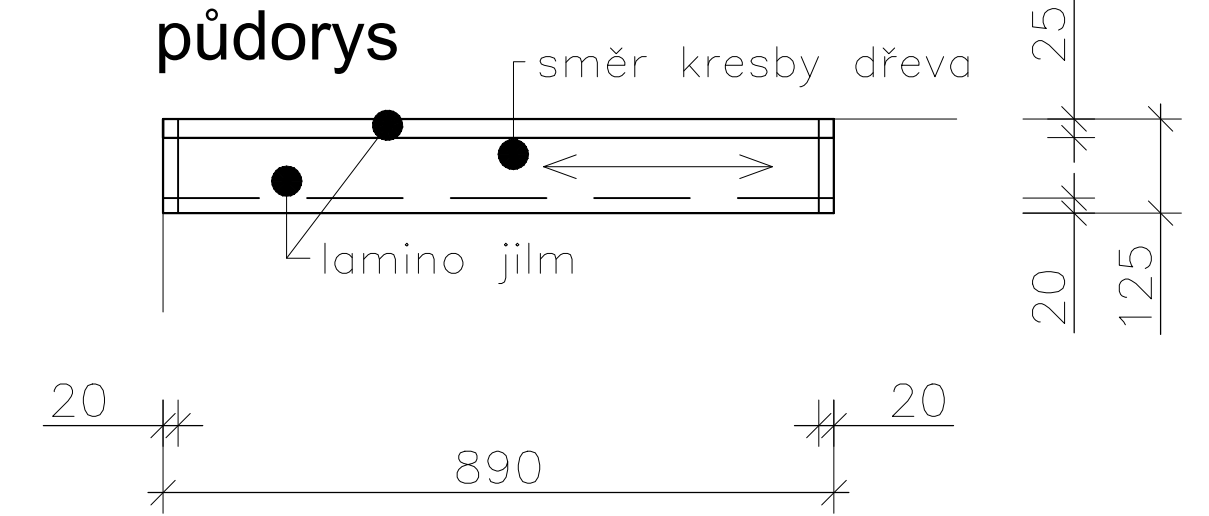

pol. č.3 a 4 - rozměry 2165x25x 530mm

vyrobit z laminované dřevotřískové desky tl.25mm s tolerancí 1mm /oboustranná laminace/ převládající plocha - lamino jilm přírodní , povrch hladký,mat , kresba vodorovně horizont. pásek vsazený do plochy - červené lamino Ral 3020,povrch mat,struktura jemný "pomeranč" hrany ABS /plastové/ tl.2mm v dekoru jilm přírodní kotvit ke stěně pod úrovní horní hrany lůžka, tedy do cca 500mm od podlahy

pol. č.5 - rozměry 890x125x 820mm

vyrobit z laminované dřevotřískové desky tl.19mm s tolerancí 1mm /oboustranná laminace/ spodní část - lamino antracit odstín Ral 7043, povrch hladký plátek hl. 100mm a lišta na zdi - lamino jilm přírodní , povrch hladký,mat , kresba vodorovně hrany ABS /plastové/ tl.2mm vždy shodné s dekorem dílce

DODAVATELSKOU DOKUMENTACI ODSOUHLASIT S AUTOREM INTERIERU