


STOLEK 600/600	POLOŽKA	Č. 14
----------------	---------	-------


HORIZONTALNÍ OBKLAD,levé provedení	POLOŽKA	Č. 15
------------------------------------	---------	-------

M 1:20


čelní pohled

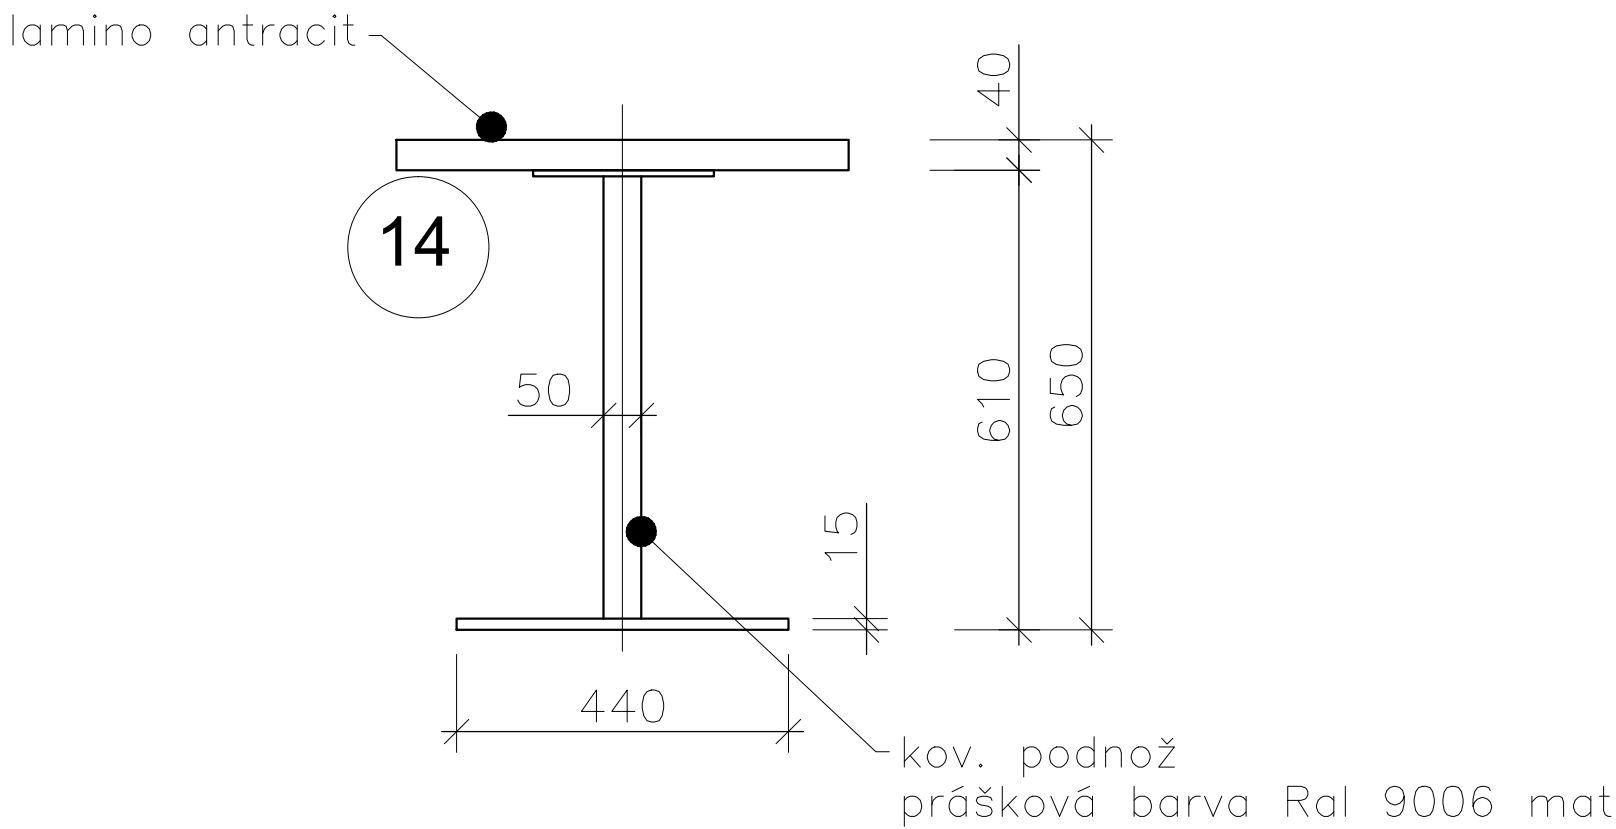


půdorys

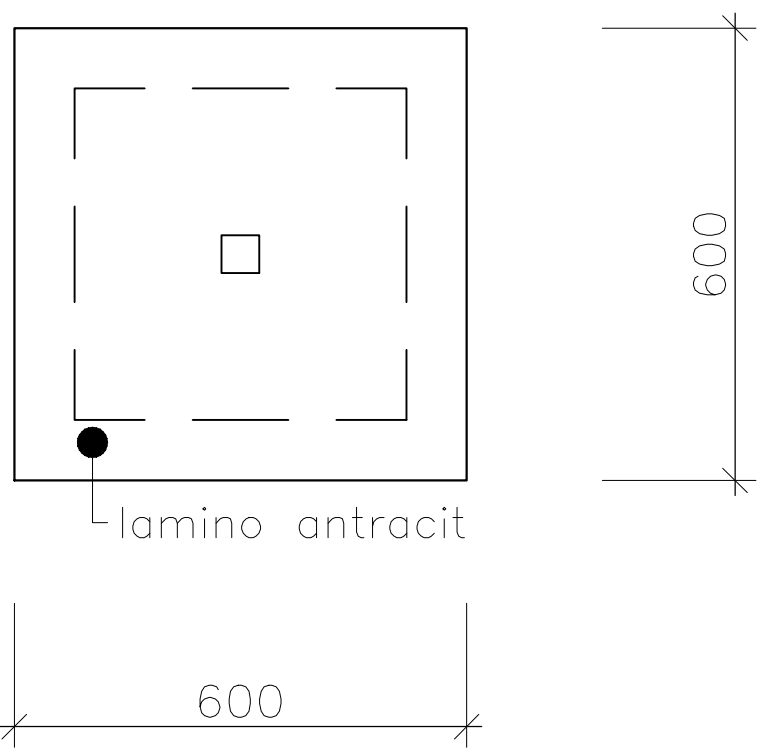

čelní pohled

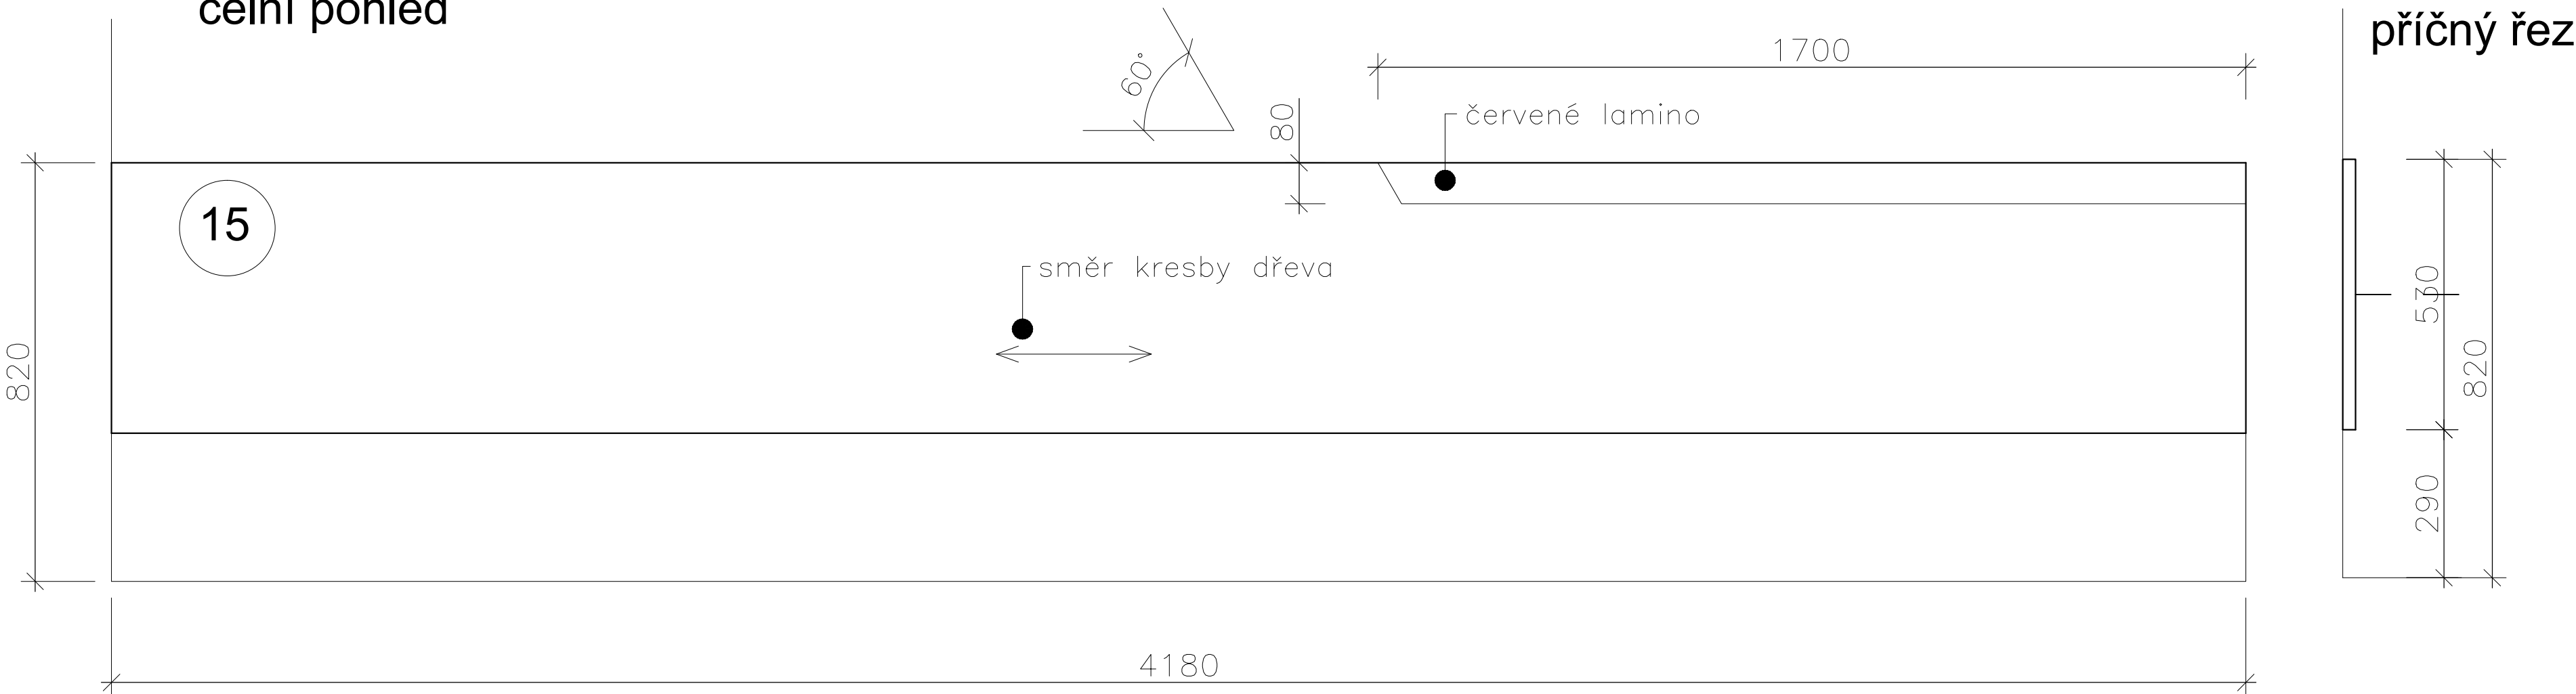

příčný řez

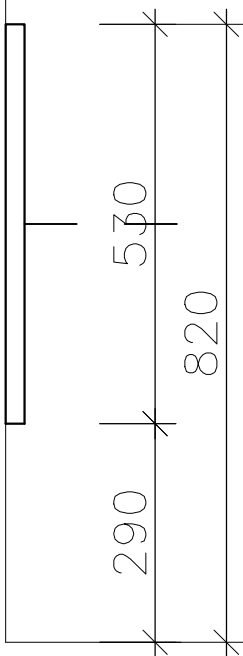

- pol. 14 - rozměry 600x600x 650mm

vyrobit z laminované dřevotřískové desky tl.19mm s tolerancí 1mm /oboustranná laminace/ zdvojený plát - lamino antracit odstín Ral 7043, povrch hladký

hrany ABS /plastové/ tl.2mm v dekoru antracit

centrální podnož kovová , noha TP /tenkostěnný profil/ 50x50/2

povrch. úprava podnože - kvalitní prášková barva odstín Ral 9006
- pol. 15 - rozměry 4180x25x 530mm

vyrobit z laminované dřevotřískové desky tl.25mm s tolerancí 1mm /oboustranná laminace/ převládající plocha - lamino jilm přírodní , povrch hladký,mat , kresba vodorovně

horizont. pásek vsazený do plochy - červené lamino Ral 3020,povrch mat,struktura jemný "pomeranč"

hrany ABS /plastové/ tl.2mm v dekoru jilm přírodní