


PŘÍČNÝ ŘEZ A-A

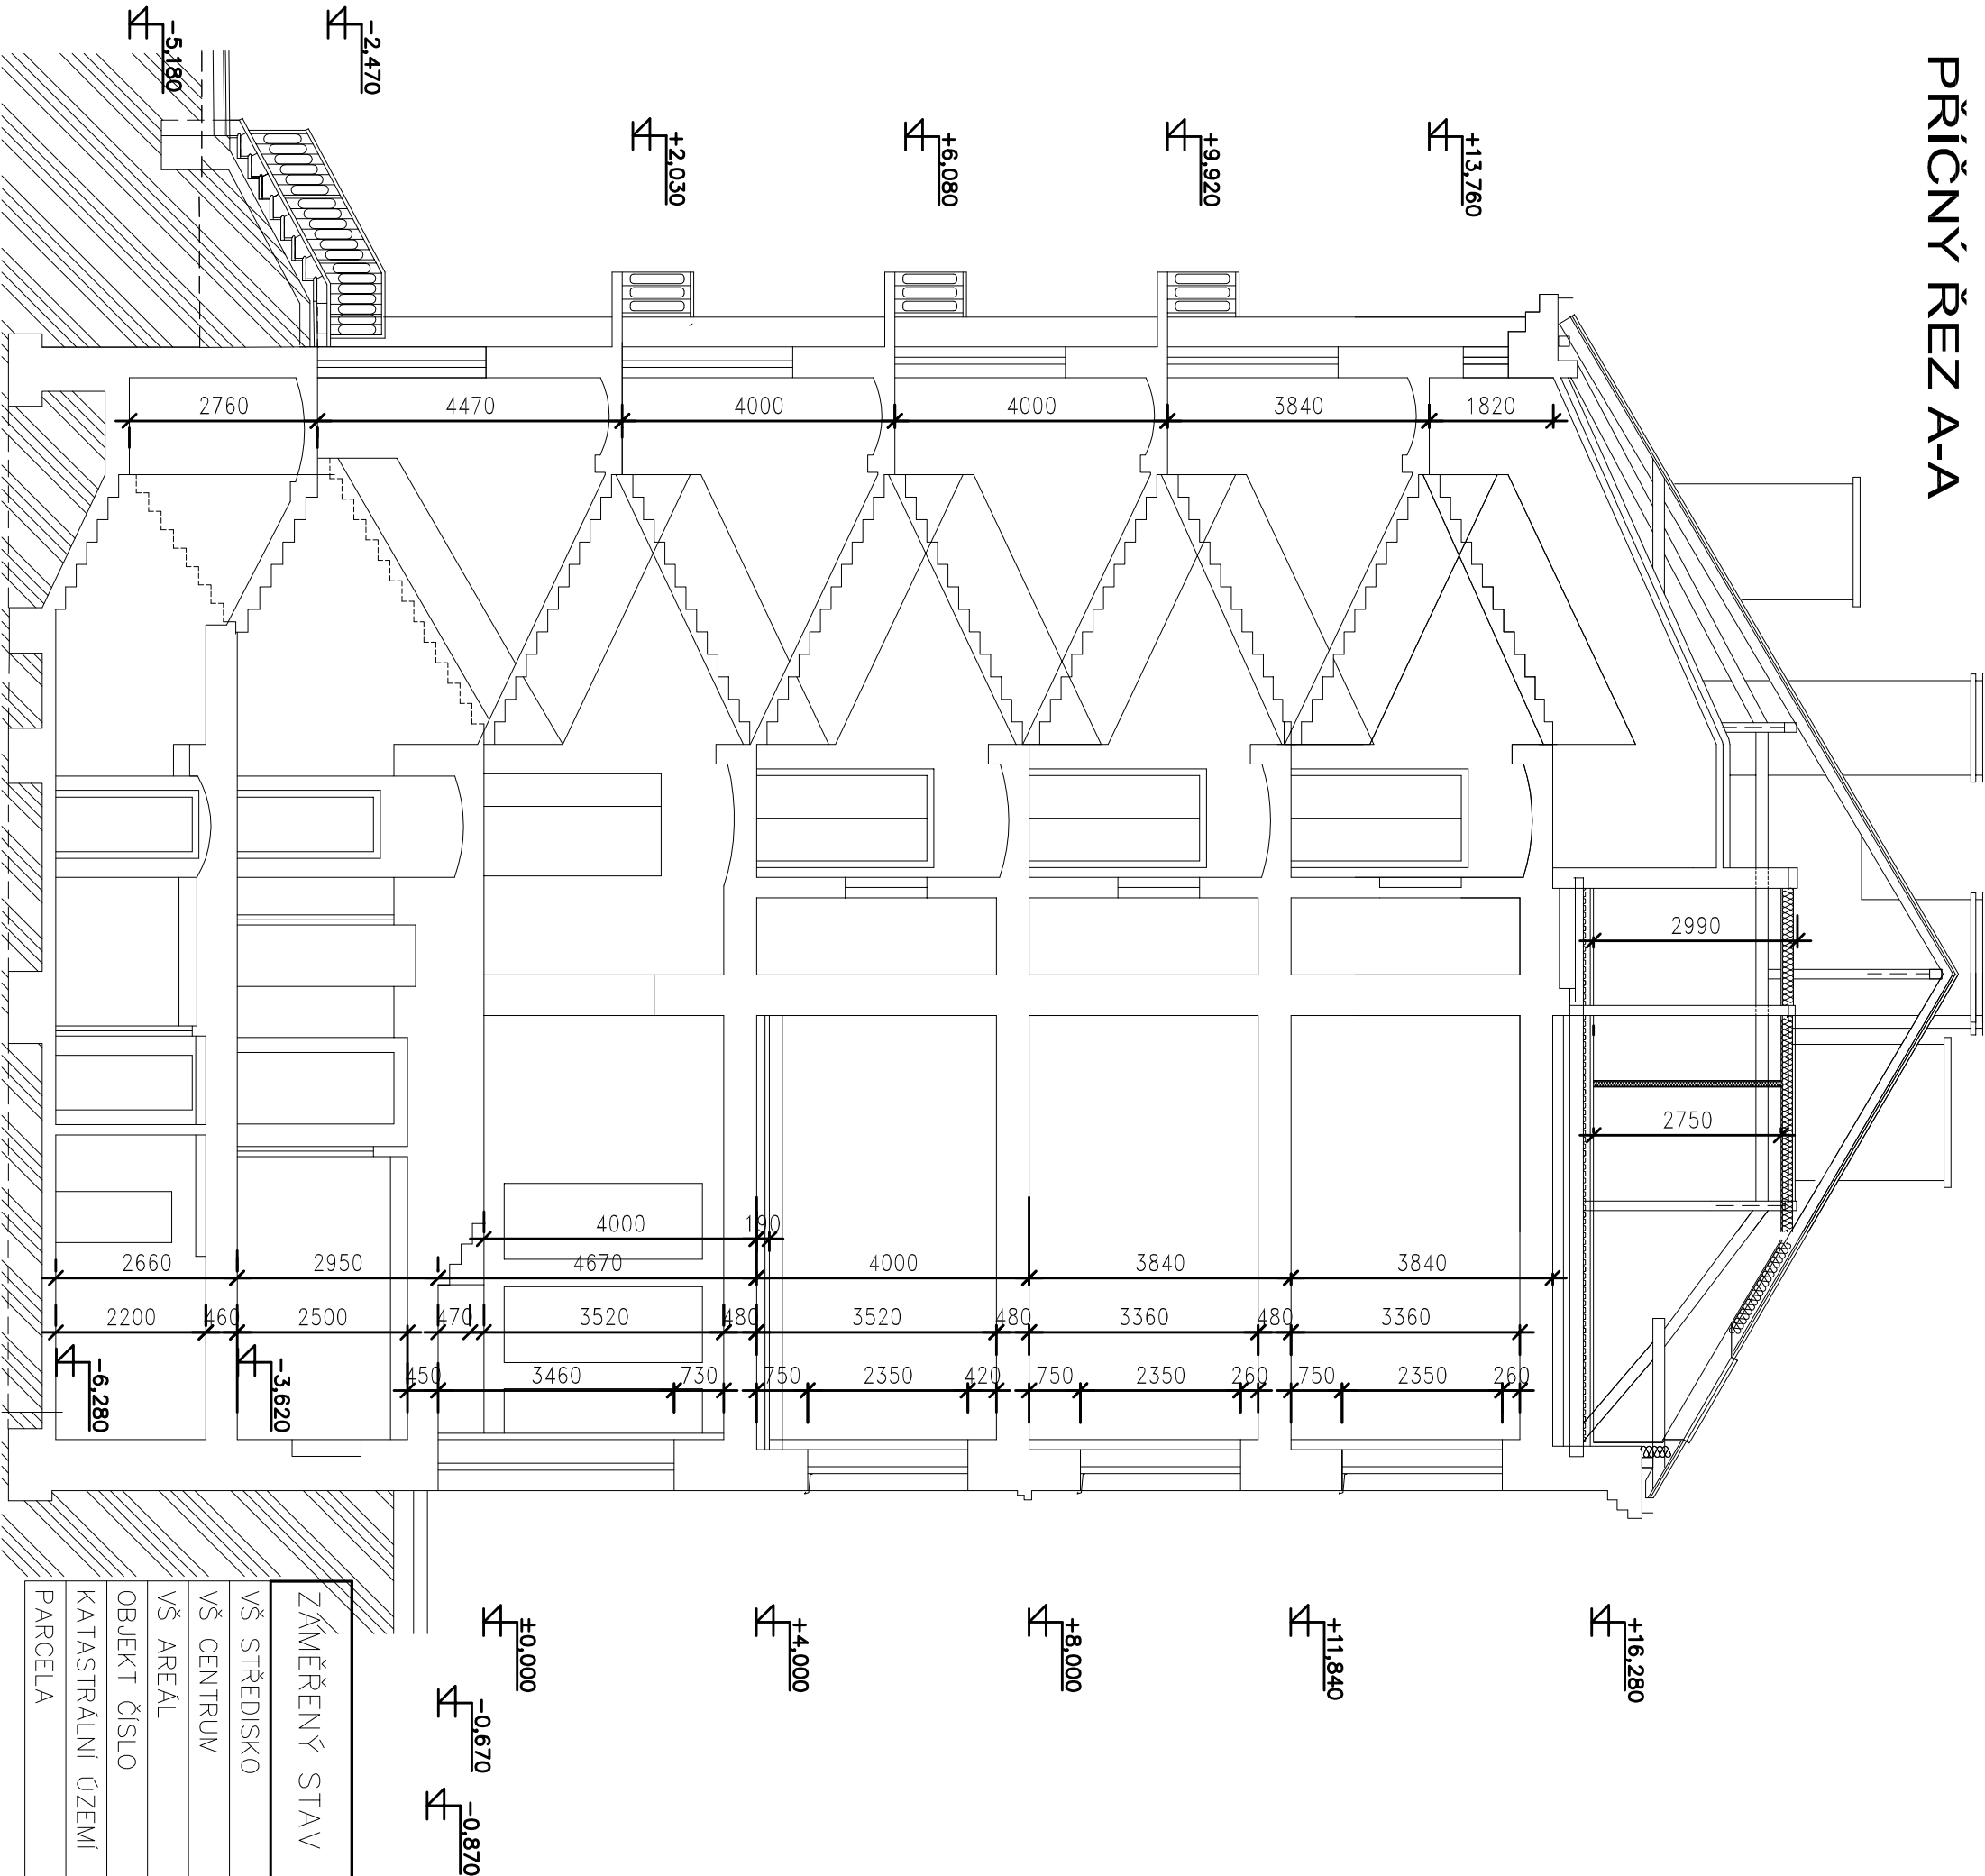

ZÁMĚŘENÝ STAV		FAKULTA SOCIÁLNÍCH STUDIÍ MU	
JASELSKÁ 18			
VŠ STŘEDISKO	37 – BRNO	VYPRACOVAL	ING. MIROSLAV FABIÁN
VŠ CENTRUM	02 – BRNO	DATUM	11 / 2000
VŠ AREÁL	04	FORMÁT	2A4
OBJEKT ČÍSLO	08	MĚŘÍTKO	1:100
KATASTRÁLNÍ ÚZEMÍ	VEVERÍ	OBSAH VÝKRESU	PŘÍČNÝ ŘEZ A – A
PARCELA	376	ČÍSLO VÝKRESU	10