


STAVEBNÍ PASPORT - BPA11N05

Ekonomicko-správní fakulta - Lipová 41a
5. nadzemní podlaží

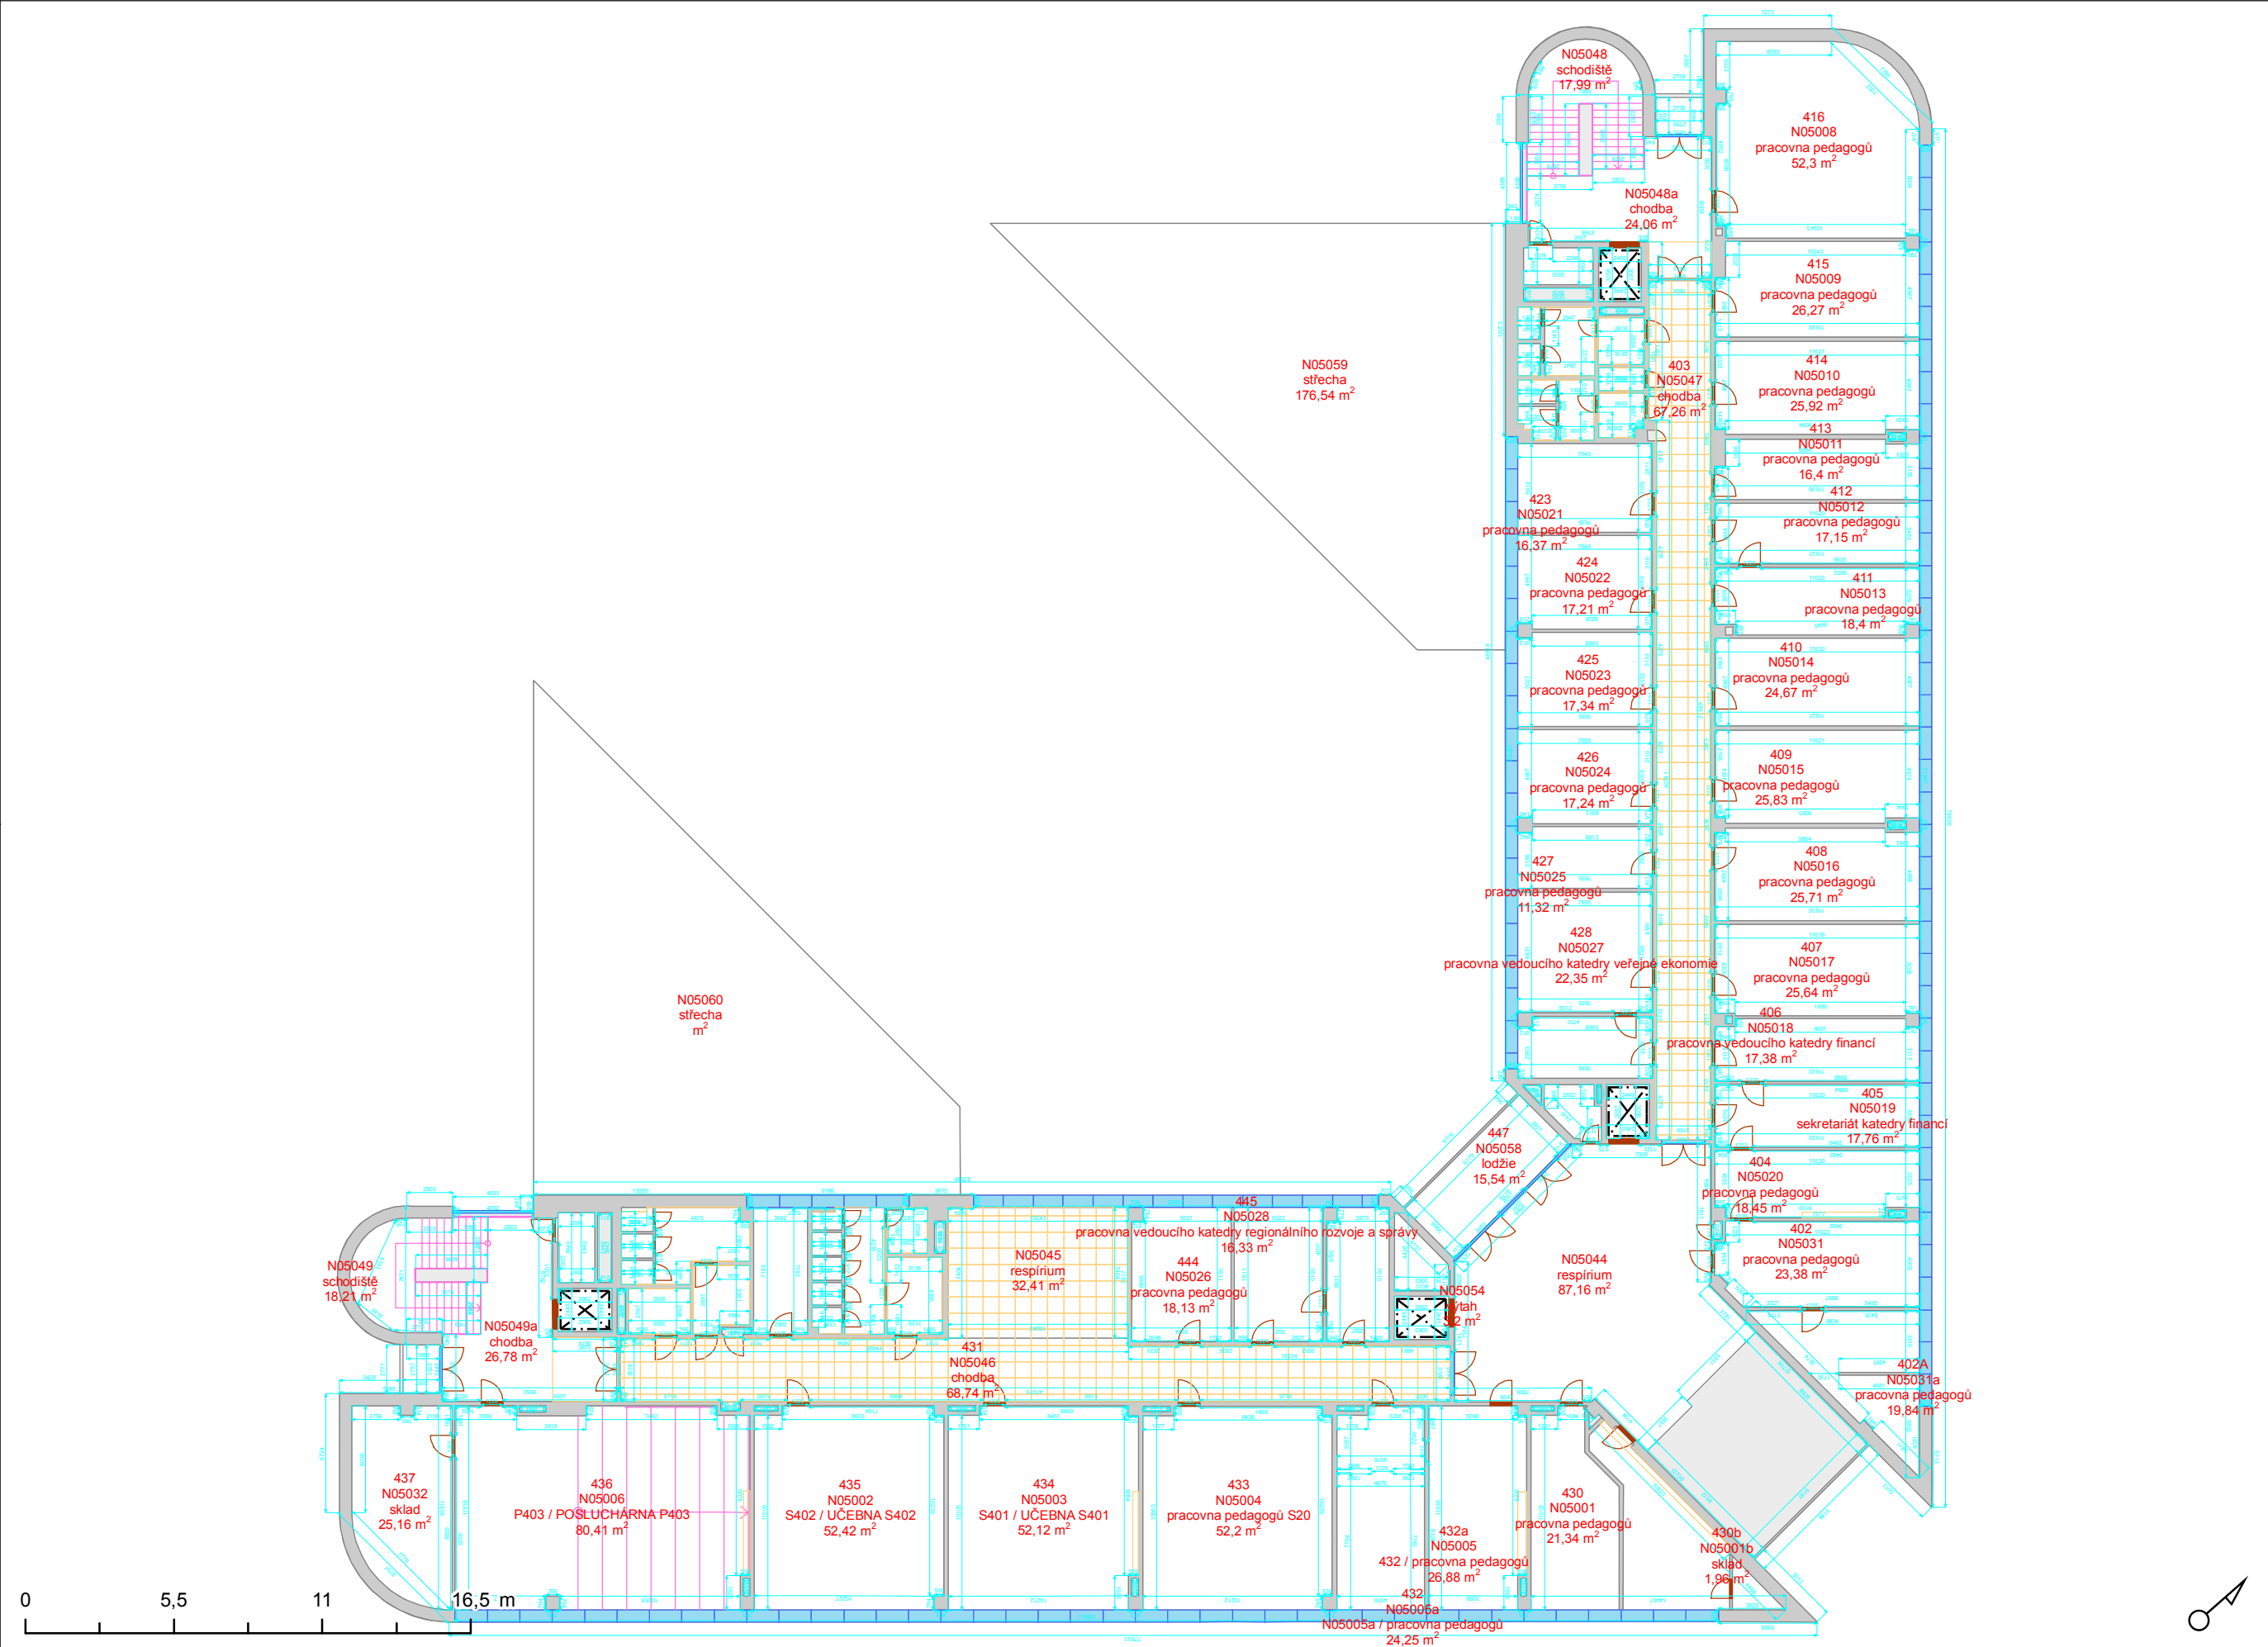

- Podhled
- Výtah
- Schodiště
- Okno
- Otevírání dveří
- Dveřní průchod
- Svislá konstrukce
- Místnost
- Podlaží

Vypracoval:
Oddělení facility managementu
SUKB MU, Brno, duben 2016

