


- LEGENDA:
- 01 kryt otopného tělesa a parapet
 - 02 kryt otopného tělesa a parapet
 - 03 skříň na výšuvný RACK
 - 04 stojan na LCD
 - 05 stojan na prapory
 - 06 stropní kamera/kryt na stropní kameru
 - 07 PM pro stabilní notebook a ŘS
 - 08 PM pro hostující notebook

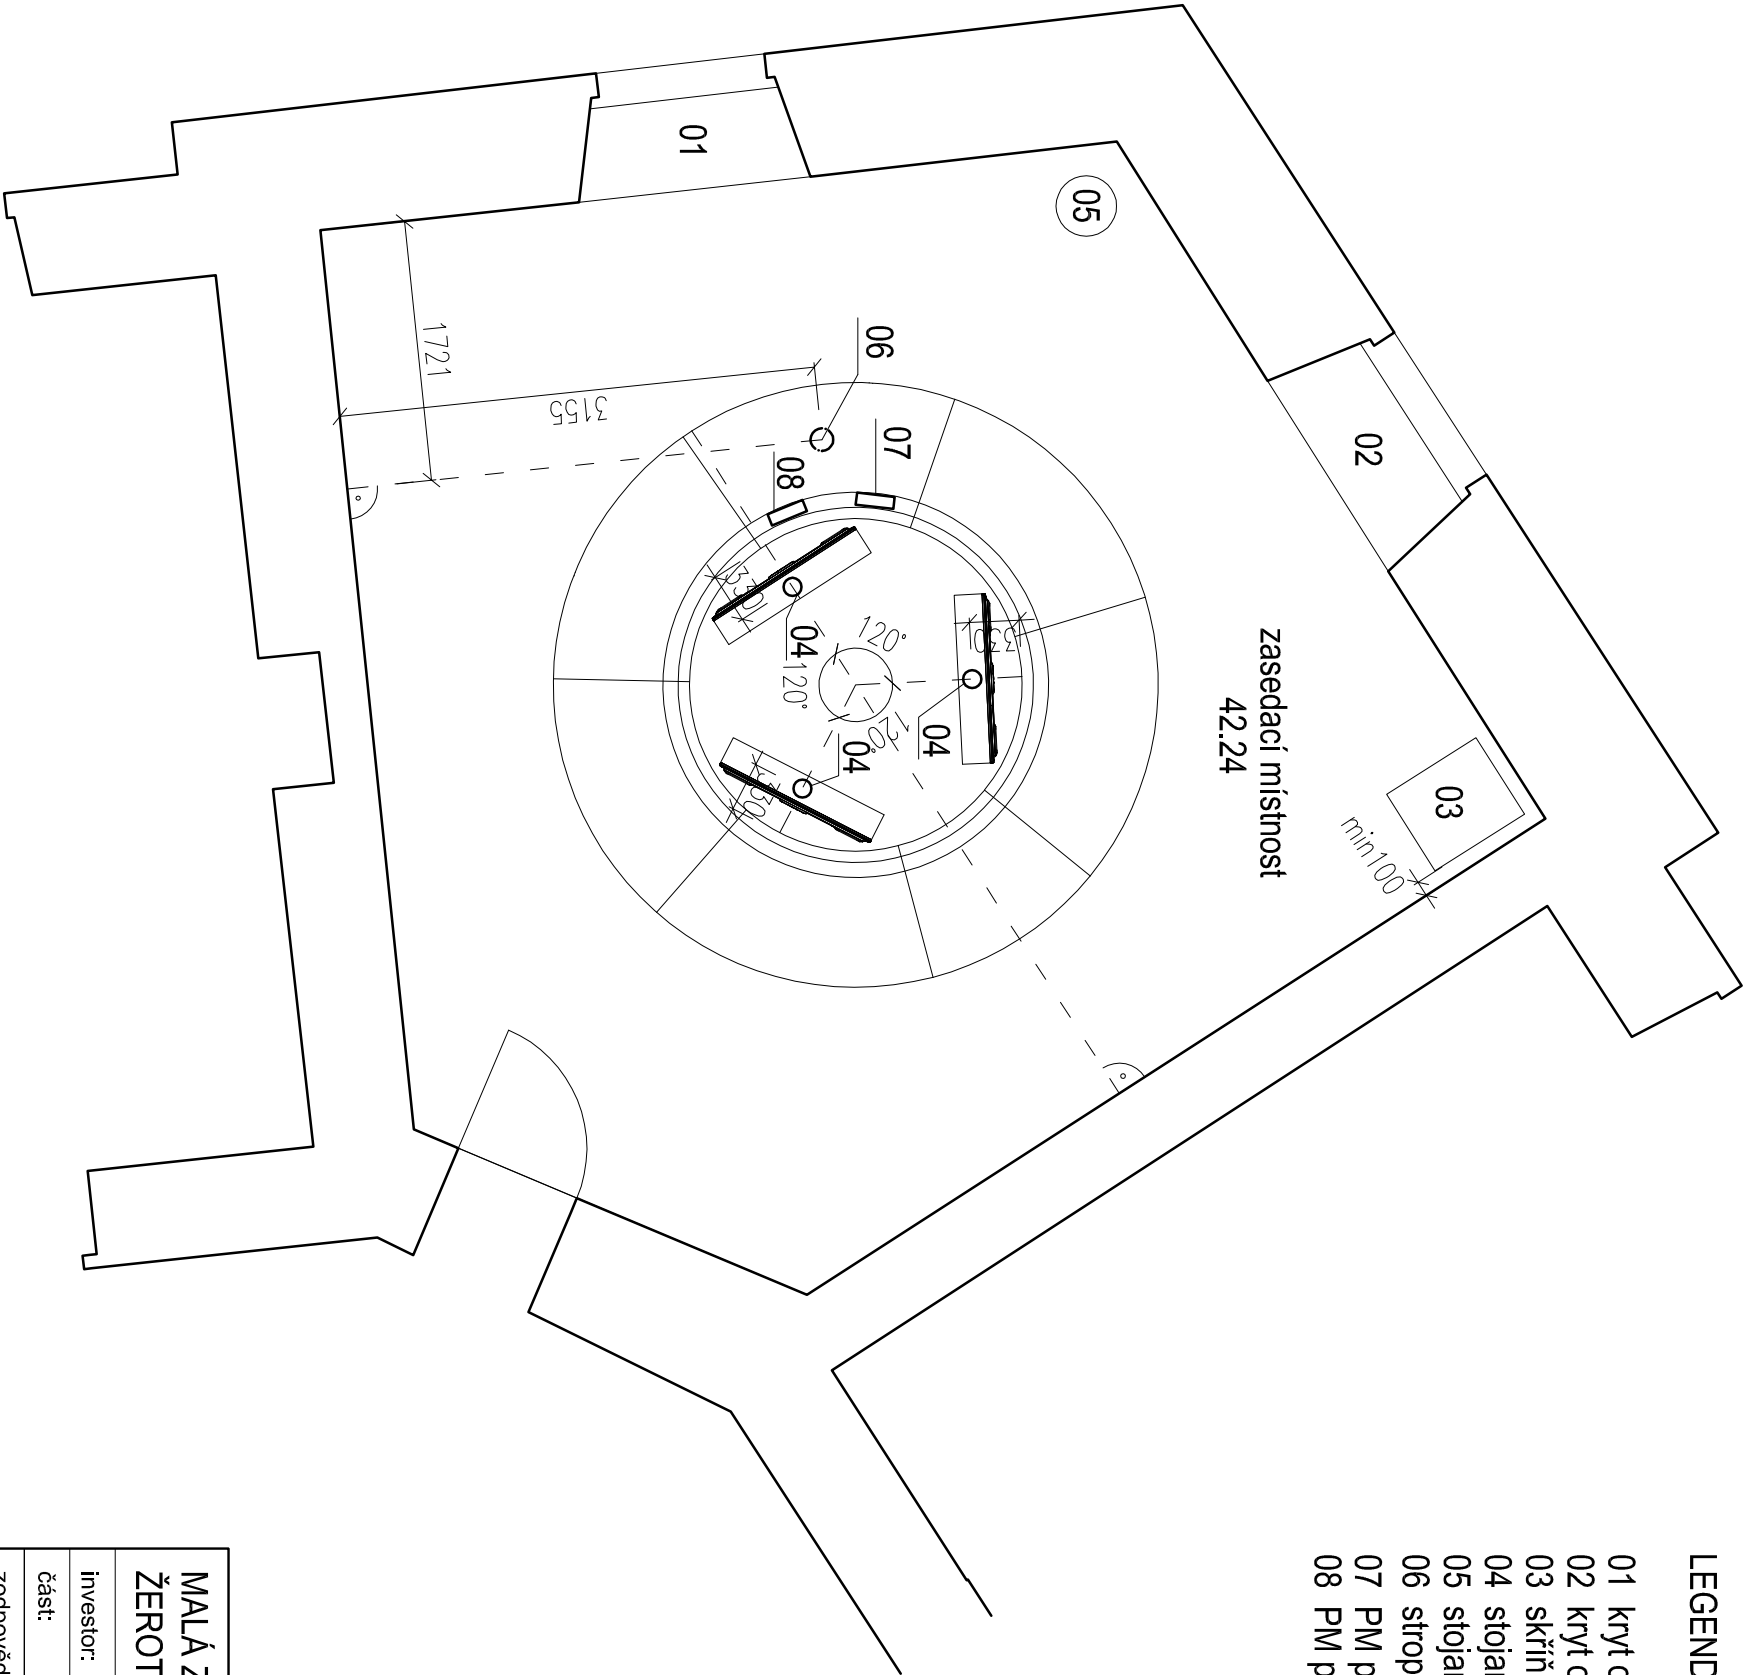

MALÁ ZASEDACÍ MÍSTNOST REKTORA MU V BRNĚ ŽEROTÍNOVO NÁM. 617/6, BRNO		akad. arch. Ladislav Kuba Kopečná 58, 602 00 Brno tel: 602 791 422 email: kuba@kuba-pljar.cz	
investor:	Masarykova Univerzita v Brně		
část:	D.1.1b Interiér		
zodpovědný projektant:	akad. arch. Ladislav Kuba	stupeň:	DPS
vyracovali:	Ing. arch. Kateřina Jechová	datum:	01/2016
PŮDORYS VYBAVENÍ INTERIÉRU		M = 1 : 50	v.č. 01