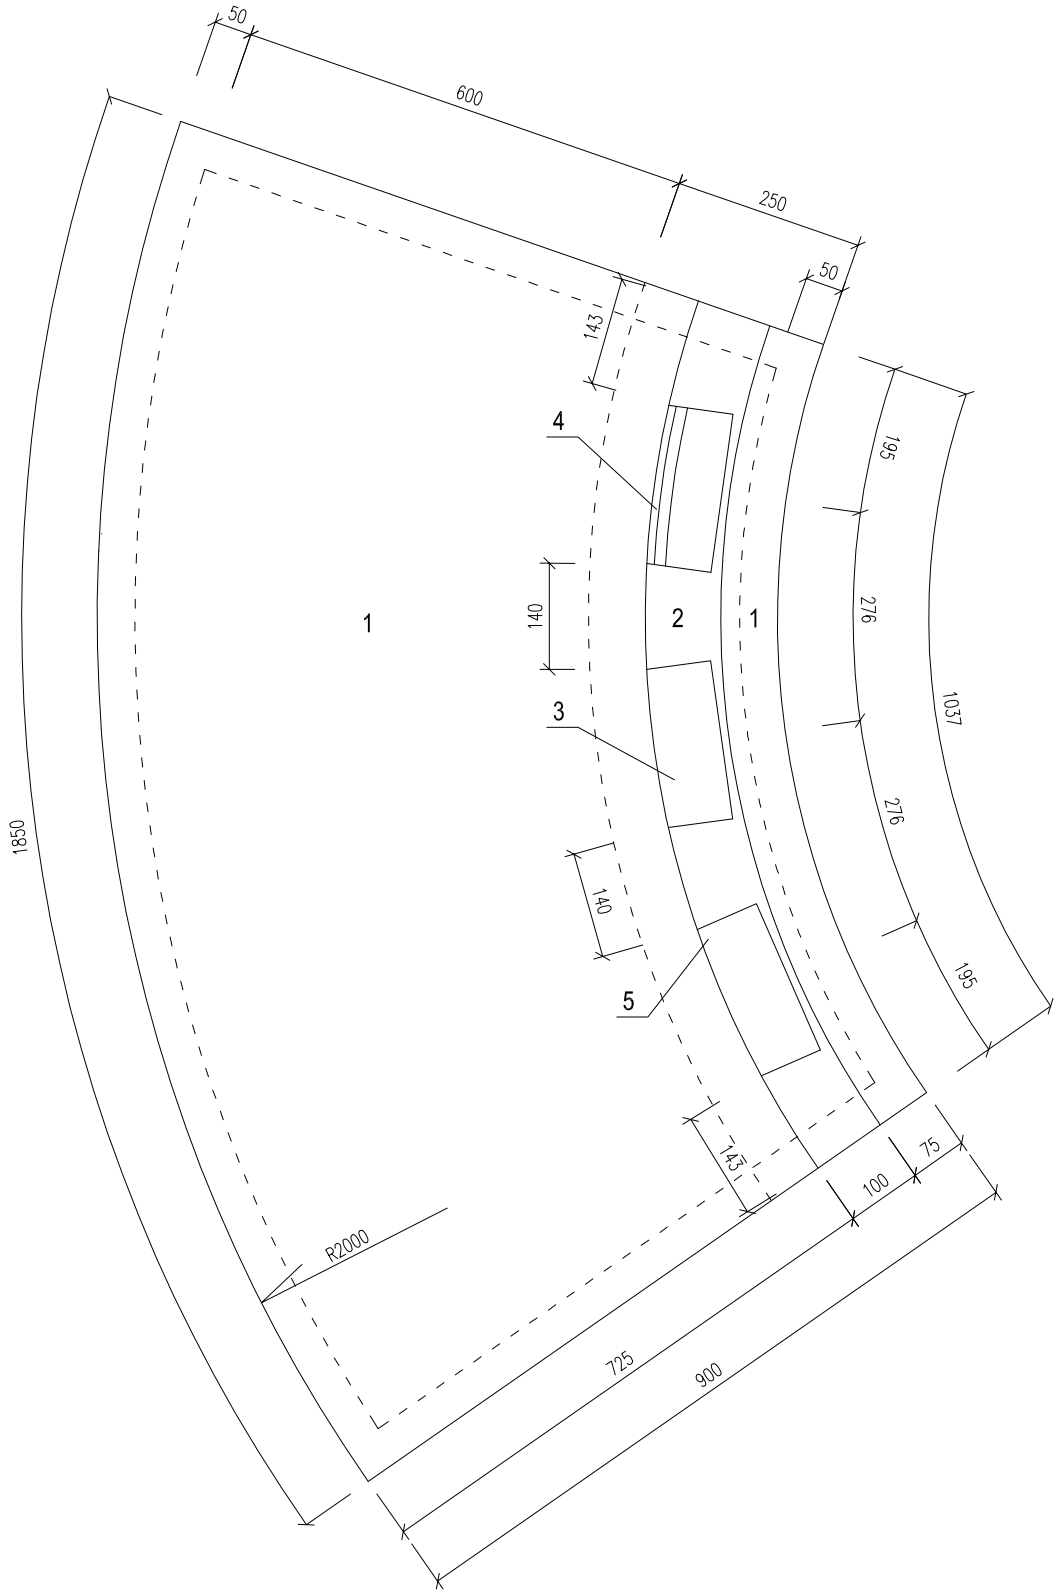

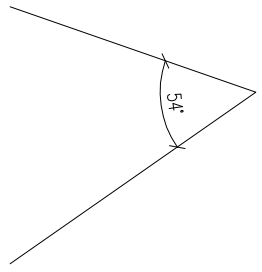

LEGENDA:
1 deska stolu - dubová dýha tmavě mořená + lak
2 vrchní kryt, nerezový plech tl.4mm
3 stávající odnímatelný kryt z nerezového plechu tl.4mm
4 přípojné místo pro stabilní notebook a ŘS, provedení nerez dtto "3"
5 přípojné místo pro hostující notebook, provedení nerez dtto "3"

POZNÁMKA:
Výrobní dokumentace a detailní provedení musí být odsouhlaseno architektem.
Veškeré nerezové prvky s povrchovou úpravou jemný kartáč dtto stávající stolečky a věšák.
Přesné rozměry nutno zaměřit přímo na stavbě.

MALÁ ZASEDACÍ MÍSTNOST REKTORA MU V BRNĚ ŽEROTÍNOVO NÁM. 617/6, BRNO		akad. arch. Ladislav Kuba Kopečná 58, 602 00 Brno tel. 602 791 422 email: kuba@kuba-pilar.cz	
investor:	Masarykova Univerzita v Brně		
část:	D.1.1b Interiér		
zodpovědný projektant:	akad. arch. Ladislav Kuba	stupeň:	DPS
vypracoval:	Ing. arch. Kateřina Jechová	datum:	01/2016
SEGMENT STOLU PŮDORYS		M = 1 : 10	v.č. 07