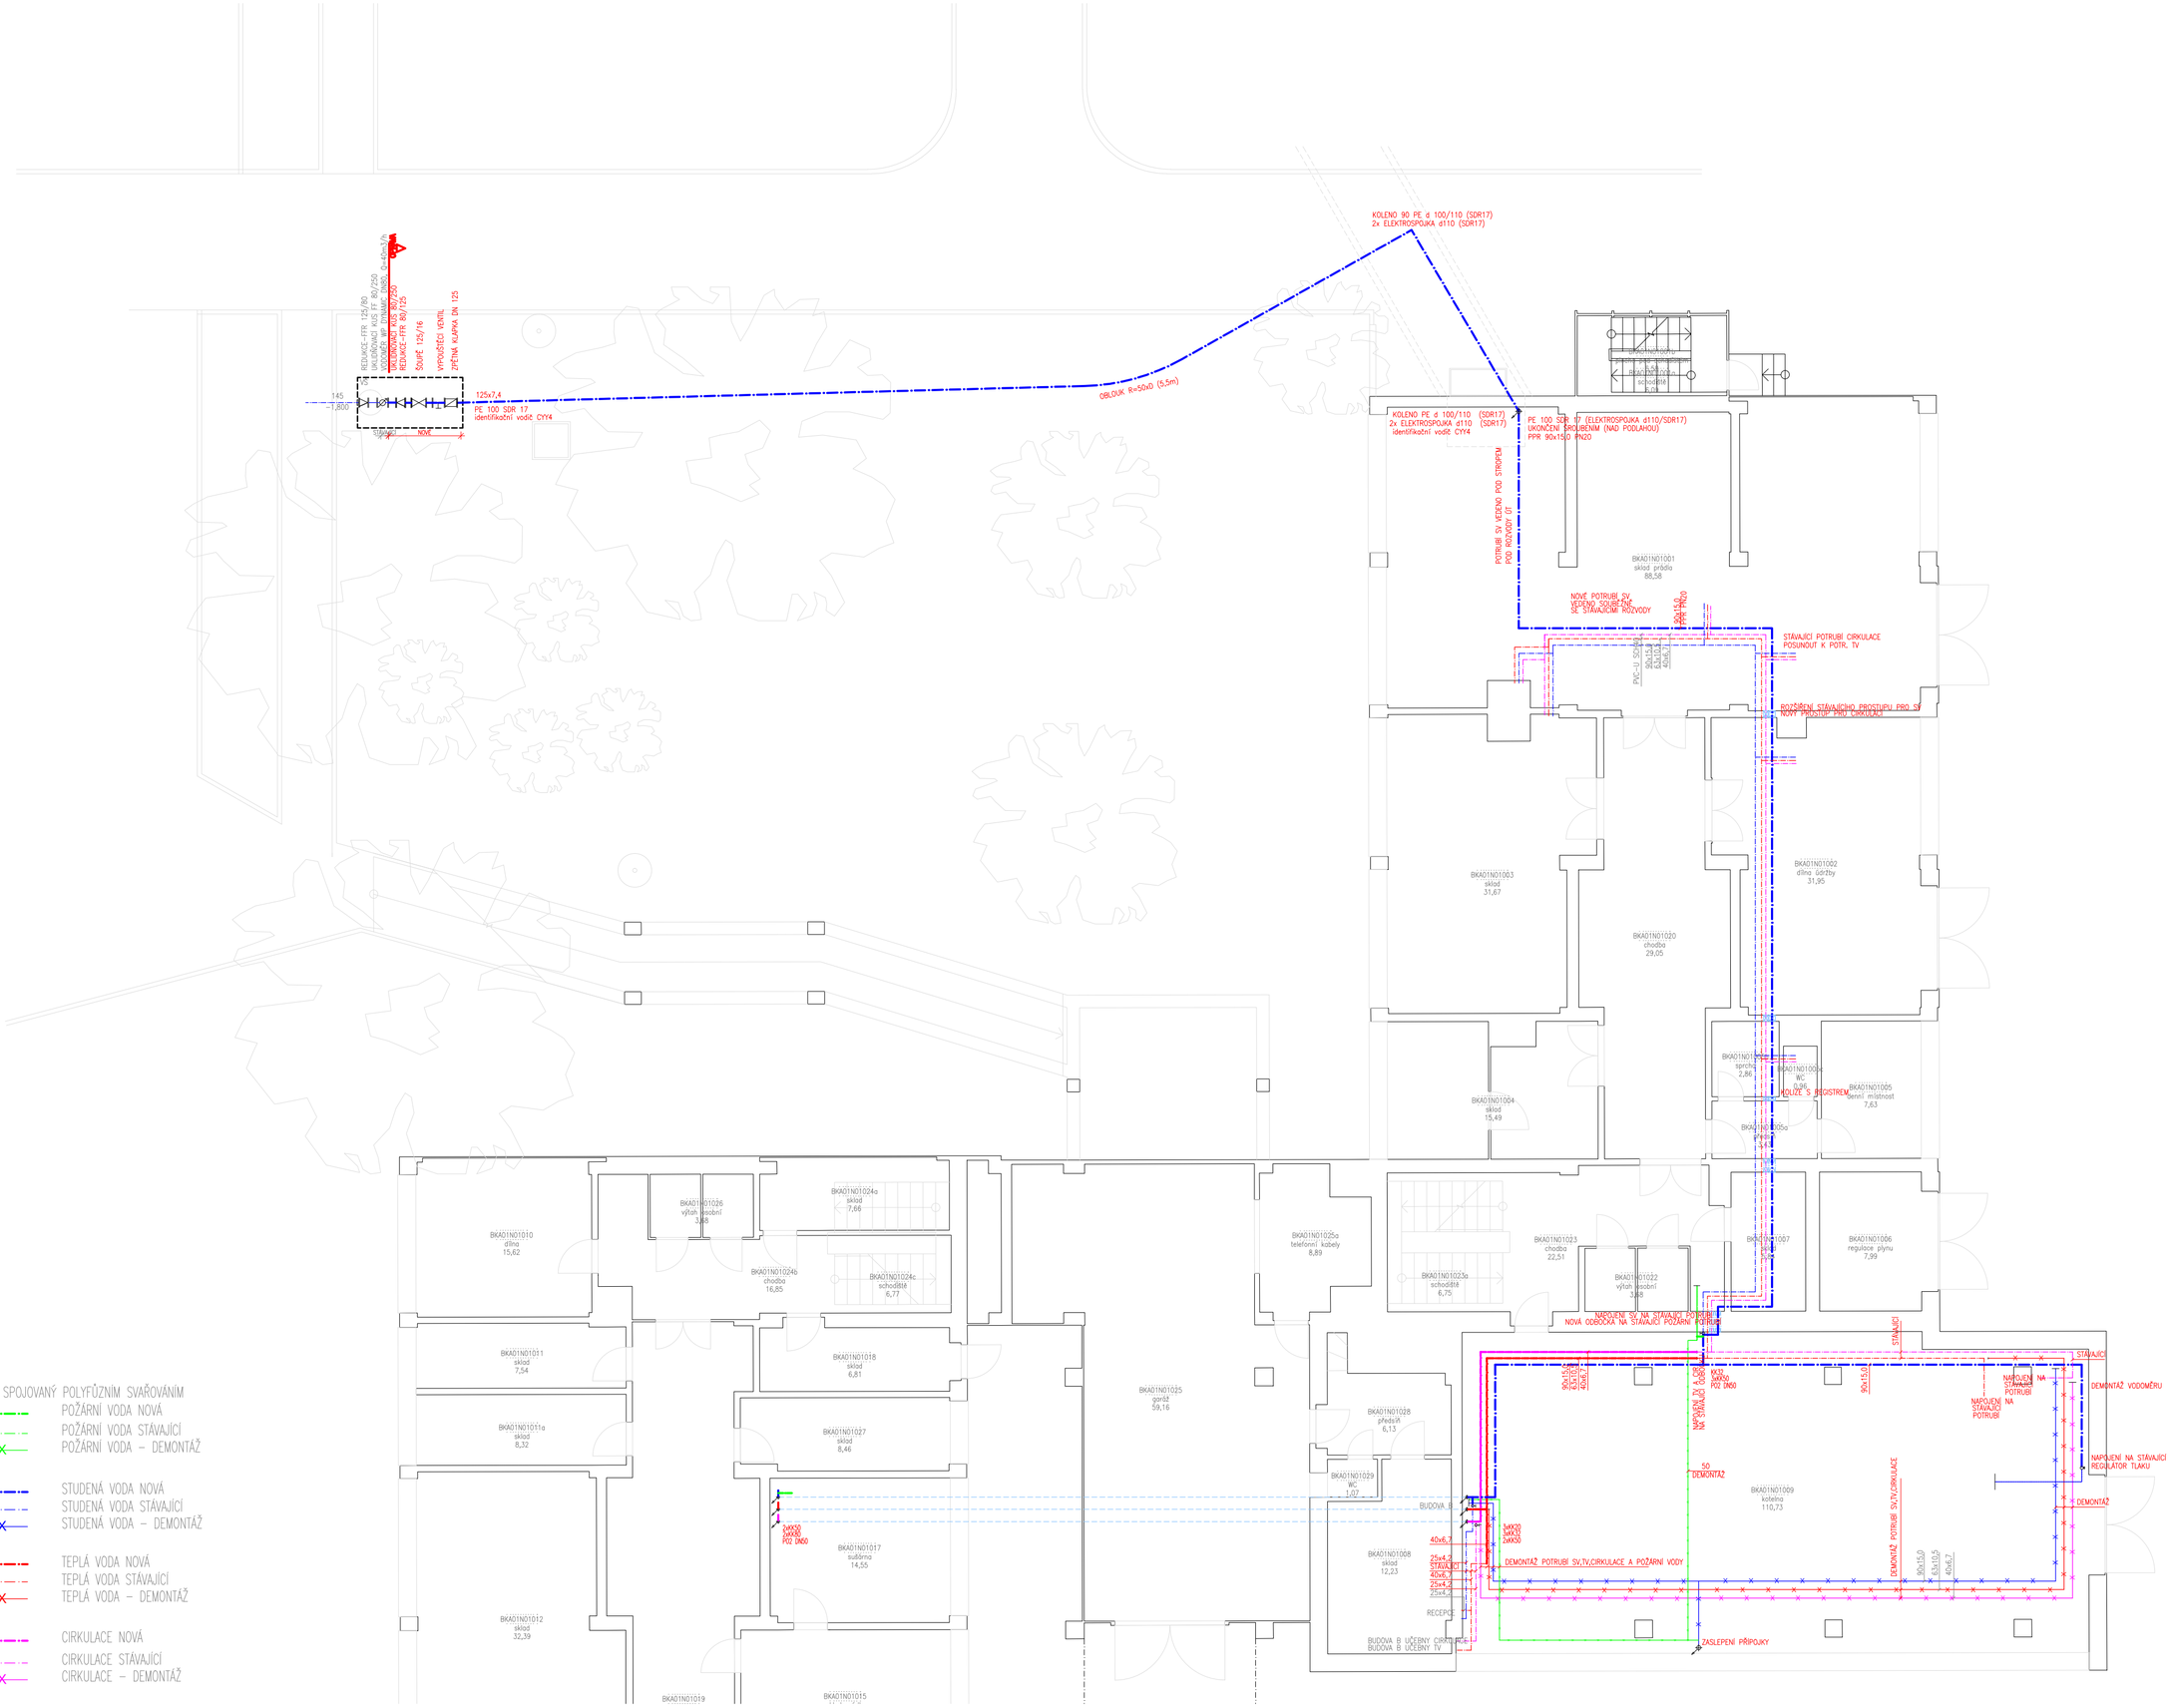

LEGENDA POTRUBÍ

– POUŽITÝ MATERIÁL–PPR TYP 3, PN20 (POLYPROPYLÉN), SPOJOVANÝ POLYFÚZNÍM SVAŘOVÁNÍM

- POŽÁRNÍ VODA NOVÁ
- POŽÁRNÍ VODA STÁVAJÍCÍ
- POŽÁRNÍ VODA – DEMONTÁŽ
- STUDENÁ VODA NOVÁ
- STUDENÁ VODA STÁVAJÍCÍ
- STUDENÁ VODA – DEMONTÁŽ
- TEPLÁ VODA NOVÁ
- TEPLÁ VODA STÁVAJÍCÍ
- TEPLÁ VODA – DEMONTÁŽ
- CIRKULACE NOVÁ
- CIRKULACE STÁVAJÍCÍ
- CIRKULACE – DEMONTÁŽ

POTRUBÍ IZOLOVANÉ PPR PN20:
20 = 1/2" = 20 x 3,4 mm
25 = 3/4" = 25 x 3,5 mm
32 = 1" = 32 x 4,4 mm
40 = 5/4" = 40 x 5,5 mm
50 = 6/4" = 50 x 6,9 mm
63 = 2" = 63 x 8,7 mm

KK – KULOVÝ KOHOUT NEREZ

PO2 – POTRUBNÍ ODDĚLOVAČ TŘÍDY
TŘÍDY KAPALINY 2

Potrubí teplé vody a cirkulace do DN 80 s tloušťkou izolace 50 cm .
Potrubí studené vody s tloušťkou izolace 30 cm.
Přírubové armatury budou opatřeny snímatelnou izolací.

Poznámka: půdorysy byly převzaty z pasportu MU a upraveny (rozměry otvorů nutno před výrobou a montáží doměřit)

Ř. PROJEKTANT	V. Janoušek	ERDING a.s. KOSMÁKOVA 28 615 00 BRNO
VYPRACOVAL	V. Janoušek	
KRAJ: Jihomoravský kraj	MÍSTO STAVBY: BRATŘÍ ŽURKŮ 5, BRNO	
INVESTOR: Masarykova univerzita (SKM) Správa kolejí a menz	STAVBA: OPRAVA PŘÍPOJKY VODY	DATUM: 04/2016
		STUPEŇ: DPS
		ZAKÁZKA: 16–211
OBJEKT: ---	ČÁST: D.1.1 Architektonicko–stavební řešení	ARCHIVNÍ ČÍSLO: 16–211–DPS–D–101
NÁZEV VÝKRESU: TRUBNÍ DISPOZICE		MĚŘ.: 1:100 Č.V.: 101

A2