Půdorys

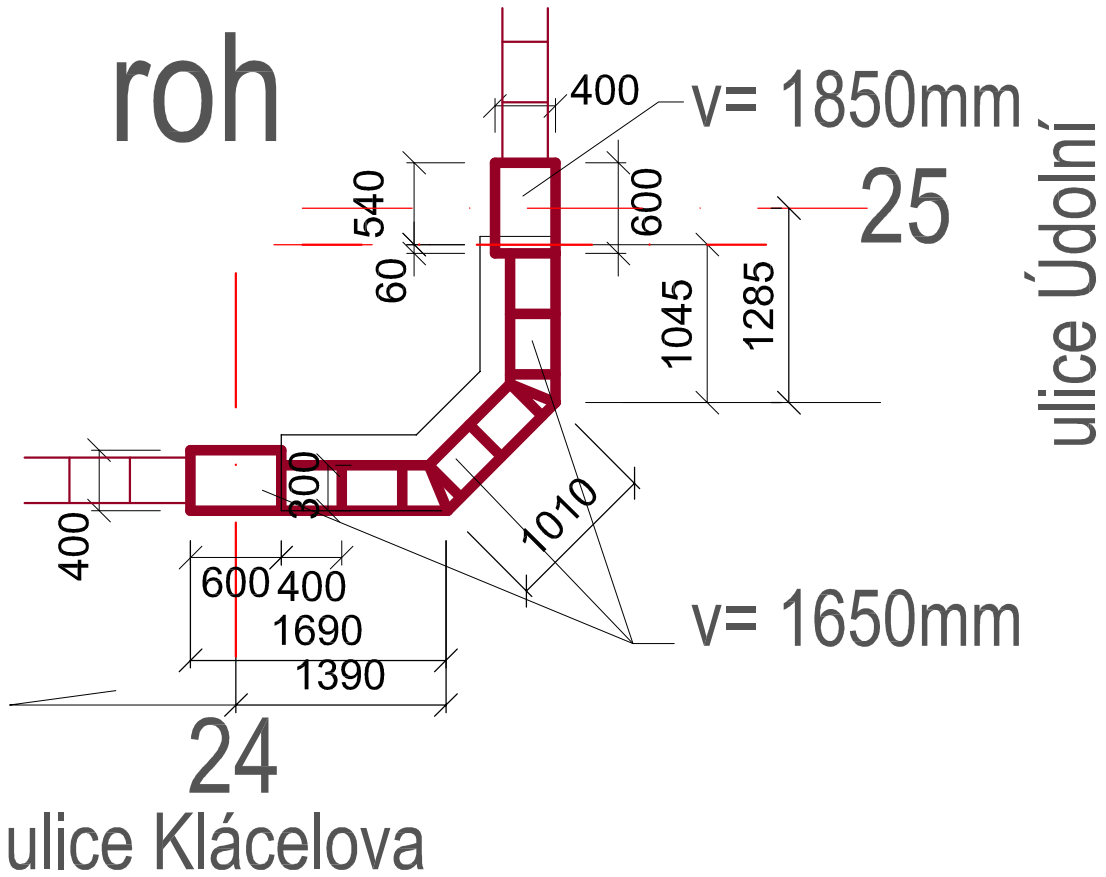

Pohled

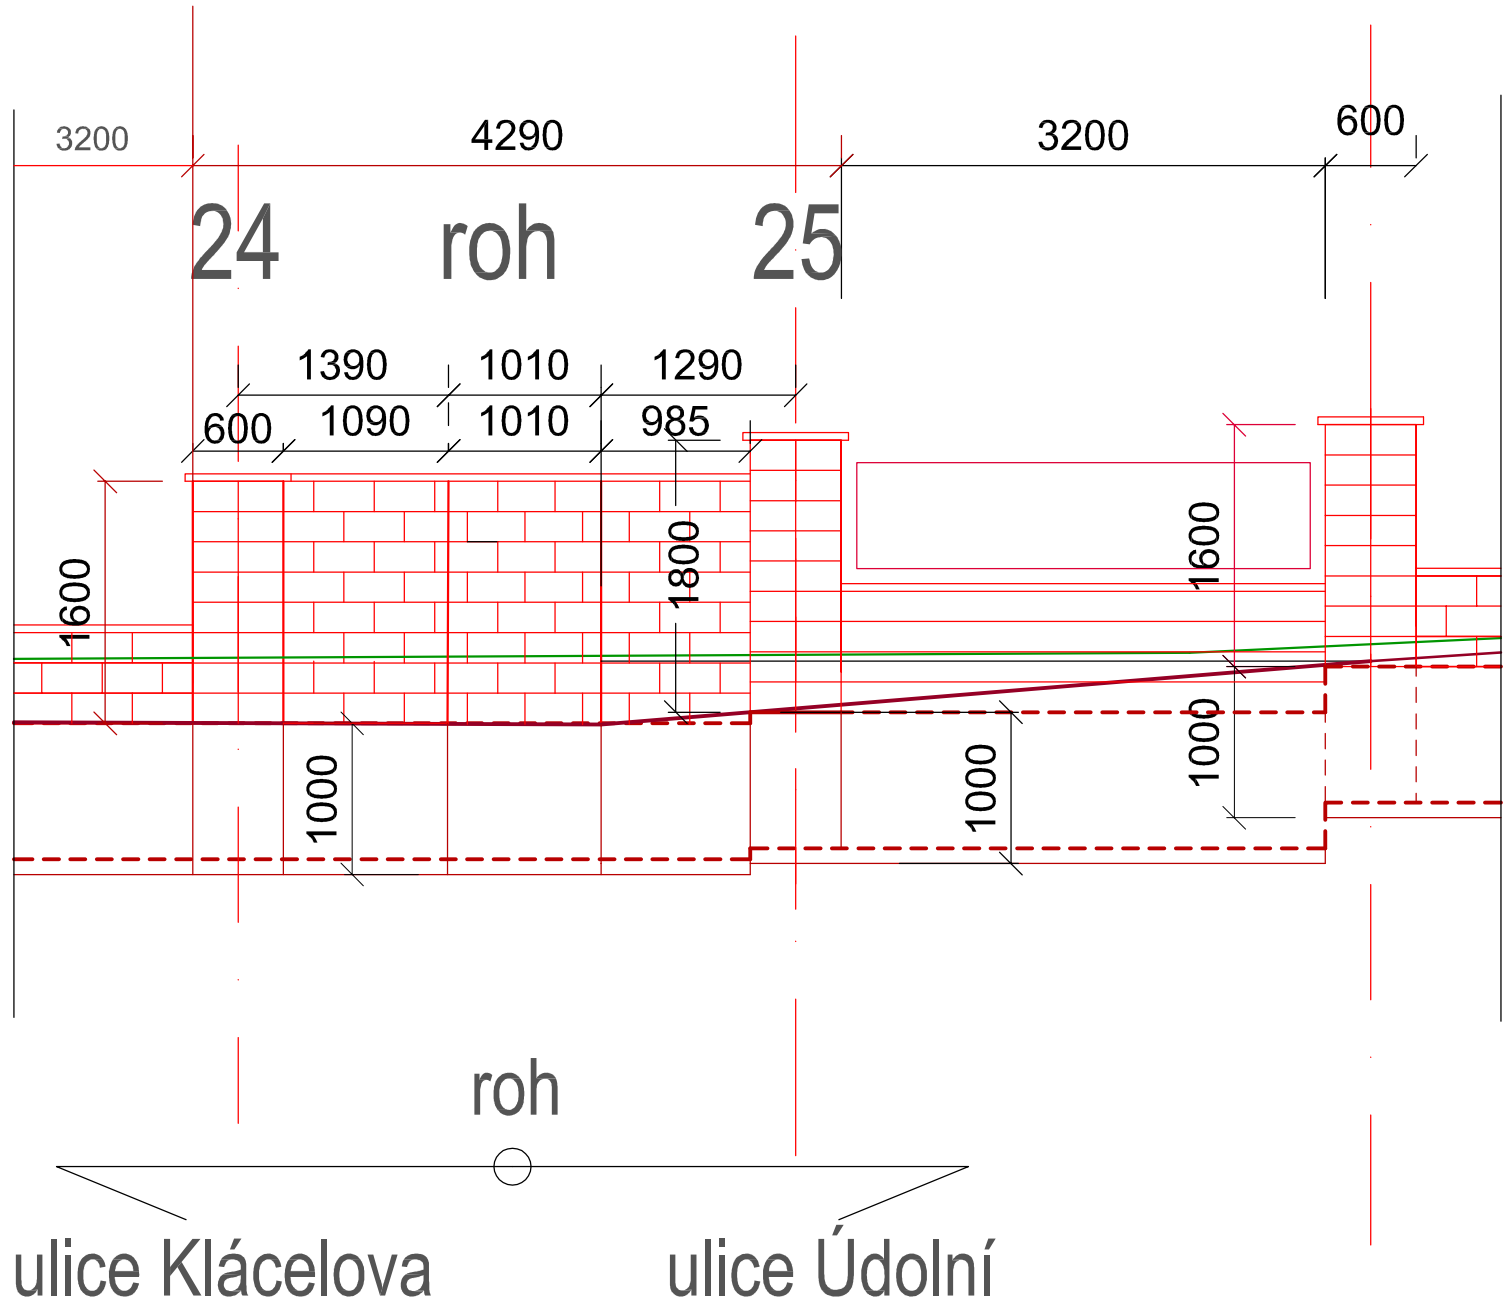

poznámka

-v místech mezi sloupy 0-1 a 13-14
jsou rozvaděče obezděny vápenopískovými cihlami

-překlady nad rozvaděči jsou z betonových desek PZD
rozměrů 1790 x 290x90mm v poli mezi sloupy 0-1
rozměrů 1040 x 290x65mm v poli mezi sloupy 13-14

VEDOUCÍ PROJEKTANT	ing. Ludvík Havelka
ZODPOVĚDNÝ PROJEKTANT	P–spektrum s.r.o.
VYPRACOVAL	P–spektrum s.r.o.
INVESTOR	MASARYKOVA UNIVERZITA SPRÁVA KOLEJÍ A MENZ BRNO
AKCE	Oprava oplocení s podezdívkou areál koleje Klácelova 2 Brno D.1– Dokumentace objektů D1.1–Architektonicko–stavební řešení Oprava oplocení s podezdívkou
	Oplocení rohu ulic Klácelova, Údolní

P – spektrum, spol. s.r.o.
Středisko Jílkova 52, 615 00 Brno
DRAŽOVICE 72, okr. VYŠKOV

FORMÁT	A3
DATUM	03/2016
ÚČEL	TD
ZAK. ČÍSLO	–
MĚŘÍTKO 1:50	Č. VÝKRESU 4