




Pohled

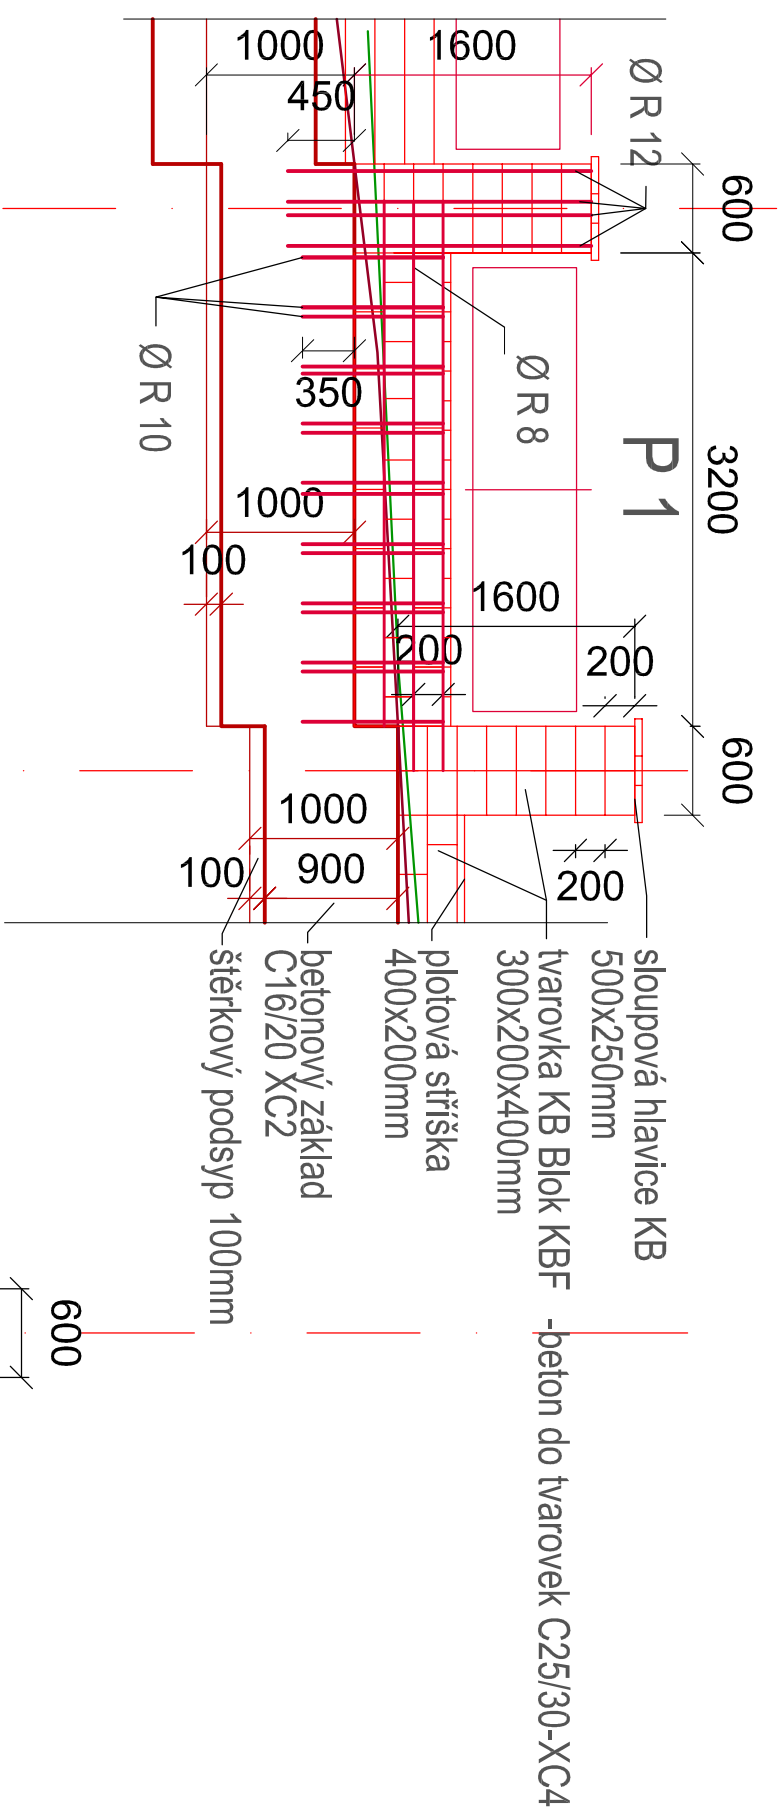

Pudorys

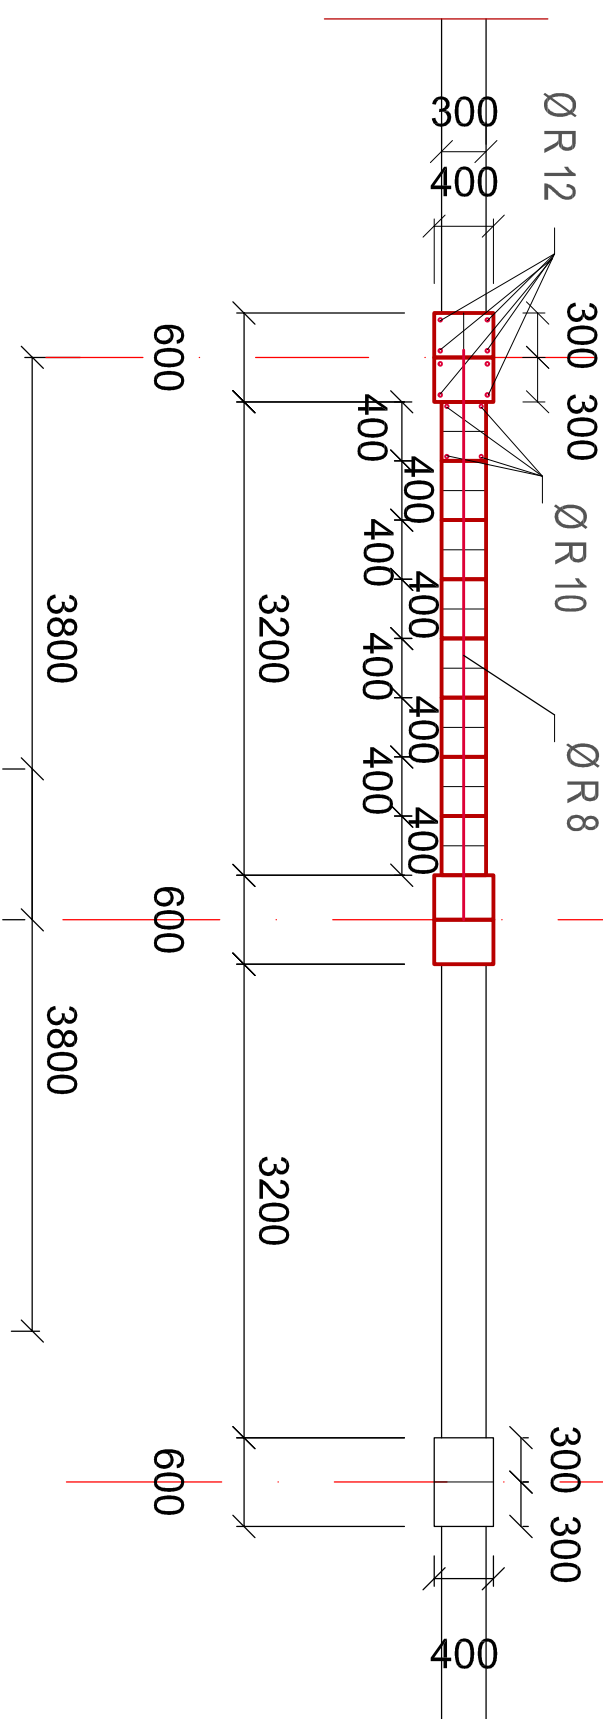

VEDOUcí PROJEKTANT	ing. Ludvík Havelka
ZODPOVĚDNÝ PROJEKTANT	P-spektrum s.r.o.
VYPRACOVAL	P-spektrum s.r.o.
INVESTOR	MASARYKOVA UNIVERZITA SPRAVA KOLEJÍ A MENZ BRNO
AKCE	Oprava oplocení s podezdívkou areálu koleje Klácelova 2 Brno

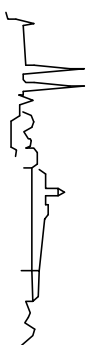

P – spektrum, spol. s.r.o.
Středisko Jílkova 52, 615 00 Brno
DRAŽOVICE 72, okr. VYŠKOV

FORMÁT	A3
DATUM	03./2016
ÚČEL	TD
ZAK. čísl.	—
MĚŘÍTKO	č. VYKRESU
1:50	5