


Č.M.	ÚČEL MÍSTNOSTI	PL.(M2)	PODLAHA	POZNÁMKA	PROS.
521	POKOU	15,16	KOBEREC		NORM.
522	VSTUP	2,16	KOBEREC		NORM.
528	POKOU	12,60	KOBEREC/VINYL	TAPETA VIZ PROJEKT INTERERU	NORM.
529	KOUPELNA	3,70	KERAM. DLAŽBA		NORM.

POKUD NEJÍ UVEDENO JINAK – POUŽÍVÁ SE ŠTUKOVÁ OMÍTKA


LEGENDA MÍSTNOSTÍ

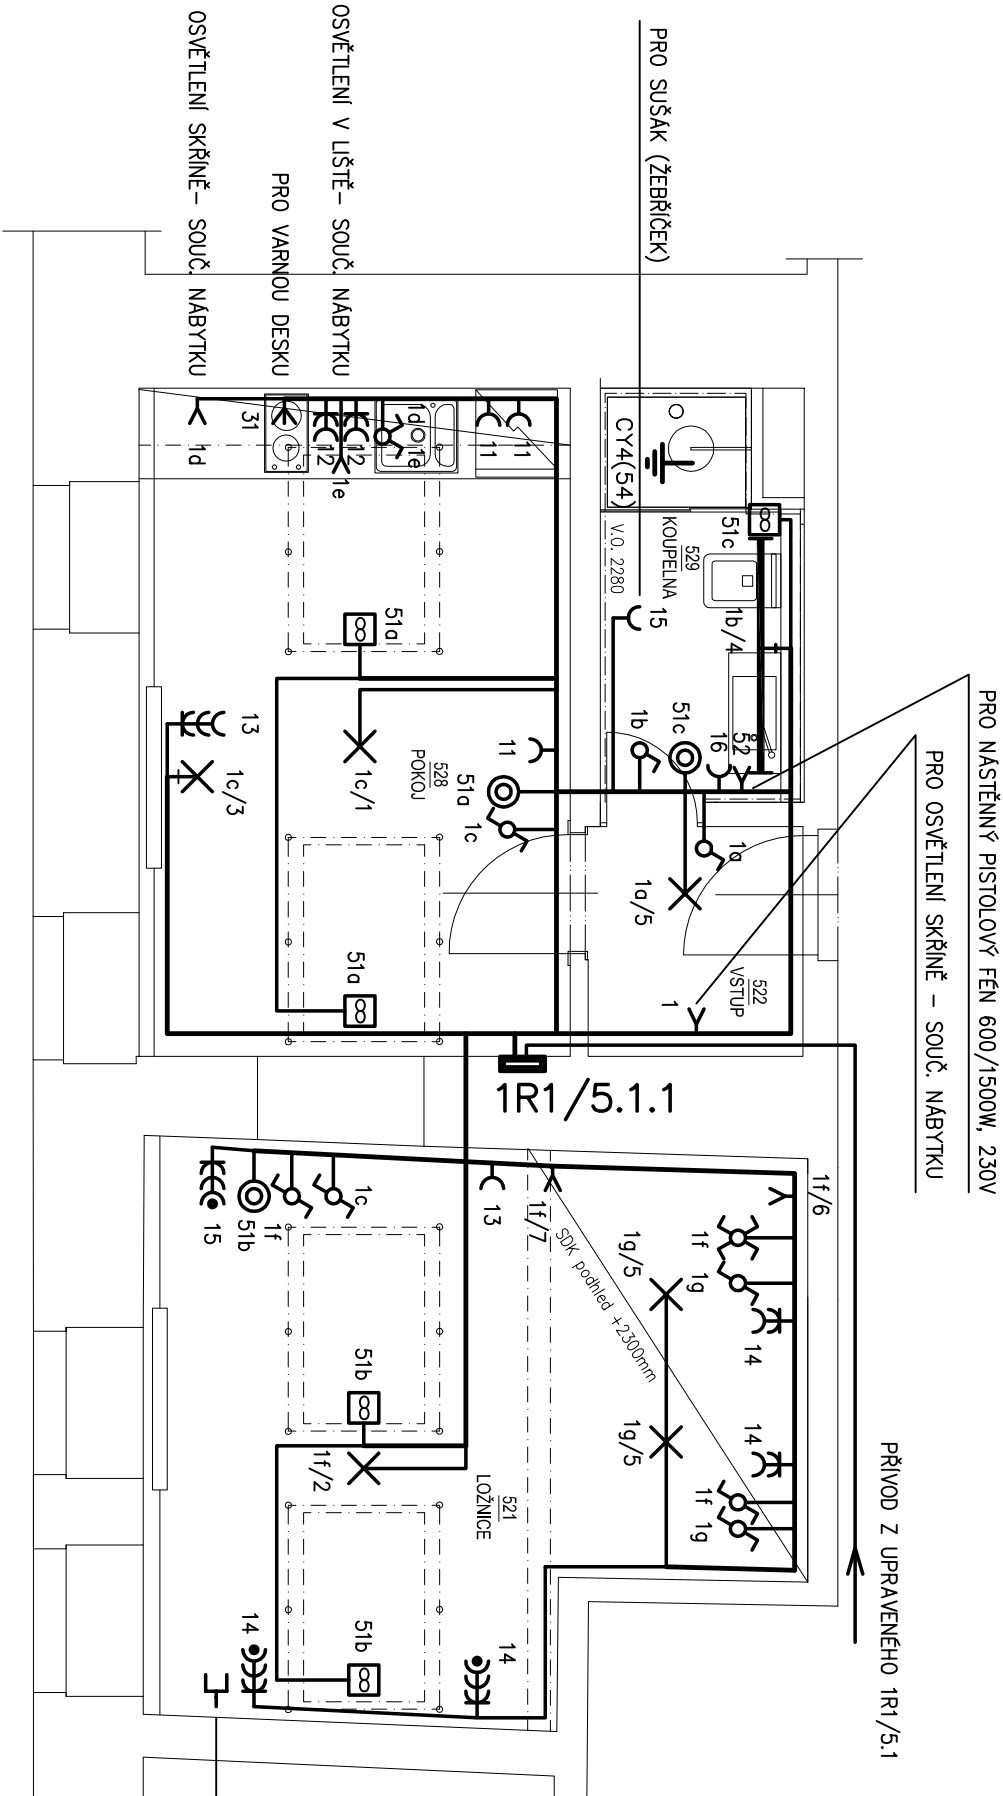

DOUDE K PŘEMÍSTĚNÍ KLIMATIZACE, V PŮDORYSU NEZAKRESLENO

ROZVODNÁ SOUSTAVA: 3 NPE AC 400 V / TN-S  
ROZVODY BUDOU PROVEDENY KABELY CYKY  
KABELY BUDOU ULOŽENY DLE ČSN 332000-5-52 ed.2  
OCHRANA NEŽIVÝCH ČÁSTÍ DLE ČSN 332000-4-41 ed.2

AUTOMATICKÝM ODPOJENÍM OD ZDROJE  
PROUDOVÝM CHRÁNÍČEM  
DOPLNĚKOVÝM POSPOJOVÁNÍM

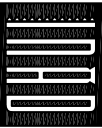	HLAVNÍ PROJEKTANT	ZODPOV. PROJEKTANT	VYPRACOVAL	INMO, spol. s r.o. Rybkov 4 602 00 Brno tel./fax: 541244589 e-mail: info@inmod.cz
	ING. ARCH. M. MIKŠÍK	ING. P. MACHÁČEK	ING. P. MACHÁČEK	
OBJEDNATEL: MASARYKOVA UNIVERZITA, BRNO				
NÁZEV STAVBY:				
OBJEKT ŽEROTINOVÝ NÁM. 9, BRNO				
REKONSTRUKCE MÍSTN. 521, 522				
SLNOPROUDÁ ELEKTROTECHNIKA				
VÝKRES:				
PŮDORYS				
DATUM				červen 2016
FORMÁT				A4
STUPEŇ				DPS
MĚŘÍTKO				1 : 50
ZAK. Č.				16021, E13/16
ČÍSLO PARÉ:				ČÍSLO VÝKRESU:
602				