

PŮDORYS 1:50


LEGENDA MÍSTNOSTÍ


Č.M.	ÚČEL MÍSTNOSTI	PL.(M2)	PODLAHA	POZNÁMKA	PROS.
521	POKOJ	15,16	KOBEREC		
522	PŘEDSÍŇ	2,16	KOBEREC		
528	POKOJ	12,60	KOBEREC		
529	KOUPELNA	3,70	KERAM. DLAŽBA		

POKUD NENÍ UVEDENO JINAK – POVRCHOVÁ ÚPRAVA ŠTUKOVÁ OMÍTKA

LEGENDA MATERIÁLŮ

- STÁVAJÍCÍ ZDIVO
- STÁVAJÍCÍ VZT JEDNOTKA

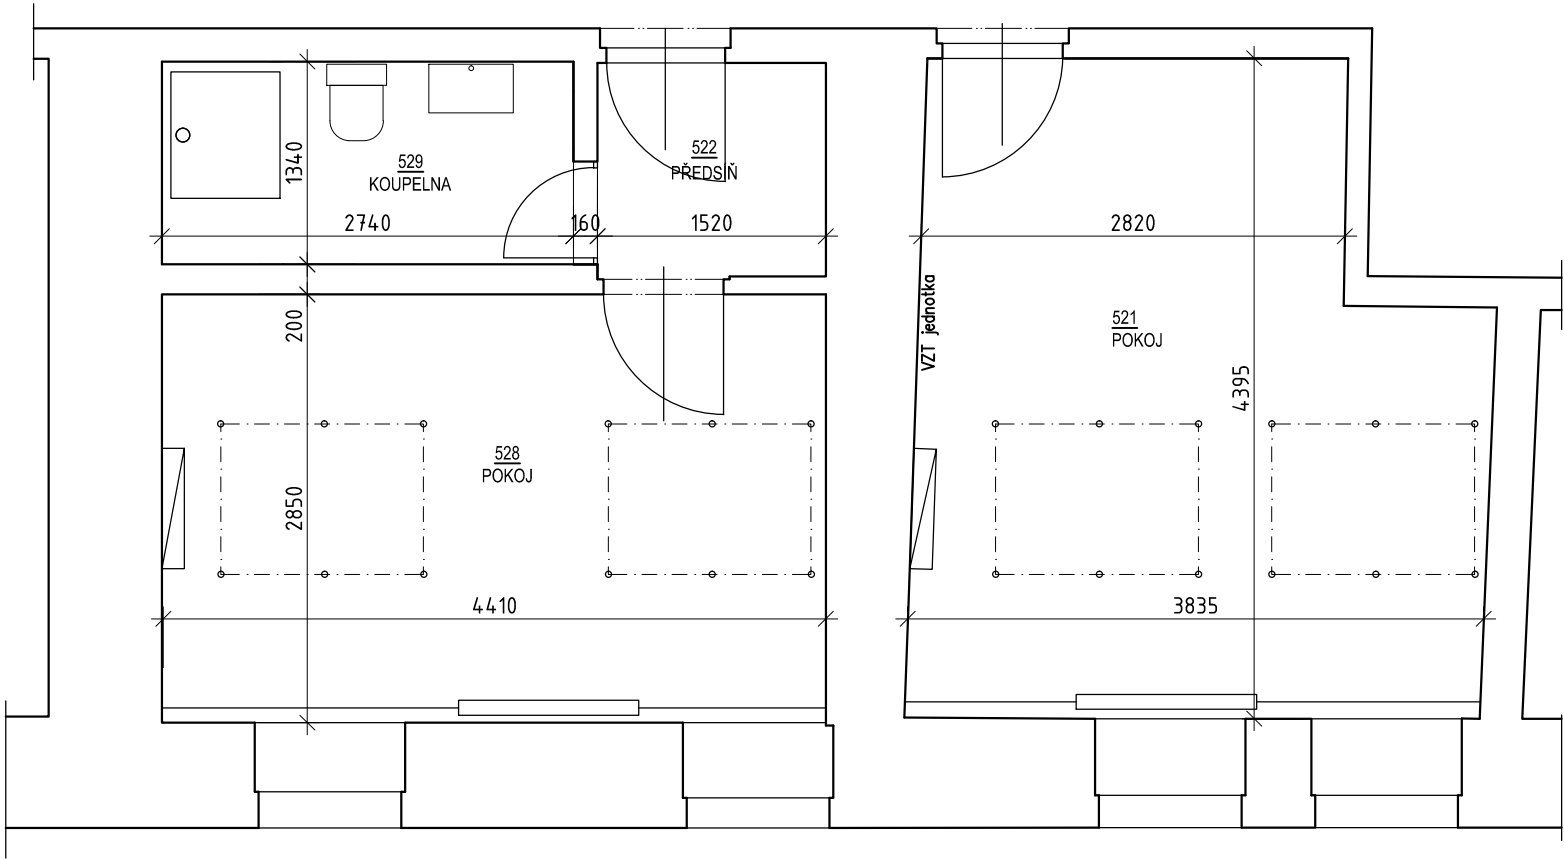

	HLAVNÍ PROJEKTANT	ZODPOV. PROJEKTANT	VYPRACOVAL	INAD, spol. s r.o. Rybkova 4 602 00 Brno tel./fax: 541244589 e-mail: info@inad.cz	
	ING. ARCH. M. MIKŠÍK	ING. ARCH. M. MIKŠÍK	ING. ARCH. T. HOZOVÁ		
OBJEDNATEL: MASARYKOVA UNIVERZITA, BRNO				DATUM	červen 2016
NÁZEV STAVBY: OBJEKT ŽEROTÍNOVO NÁM. 9, BRNO REKONSTRUKCE MÍSTN. 521, 522 ARCHITEKTONICKO STAVEBNÍ ŘEŠENÍ				FORMÁT	A3
				STUPEŇ	DPS
				MĚŘÍTKO	1 : 50
				ZAK. Č.	16021
VÝKRES: STÁVAJÍCÍ STAV				ČÍSLO PARÉ:	ČÍSLO VÝKRESU:
					01