


PŮDORYS 1:50

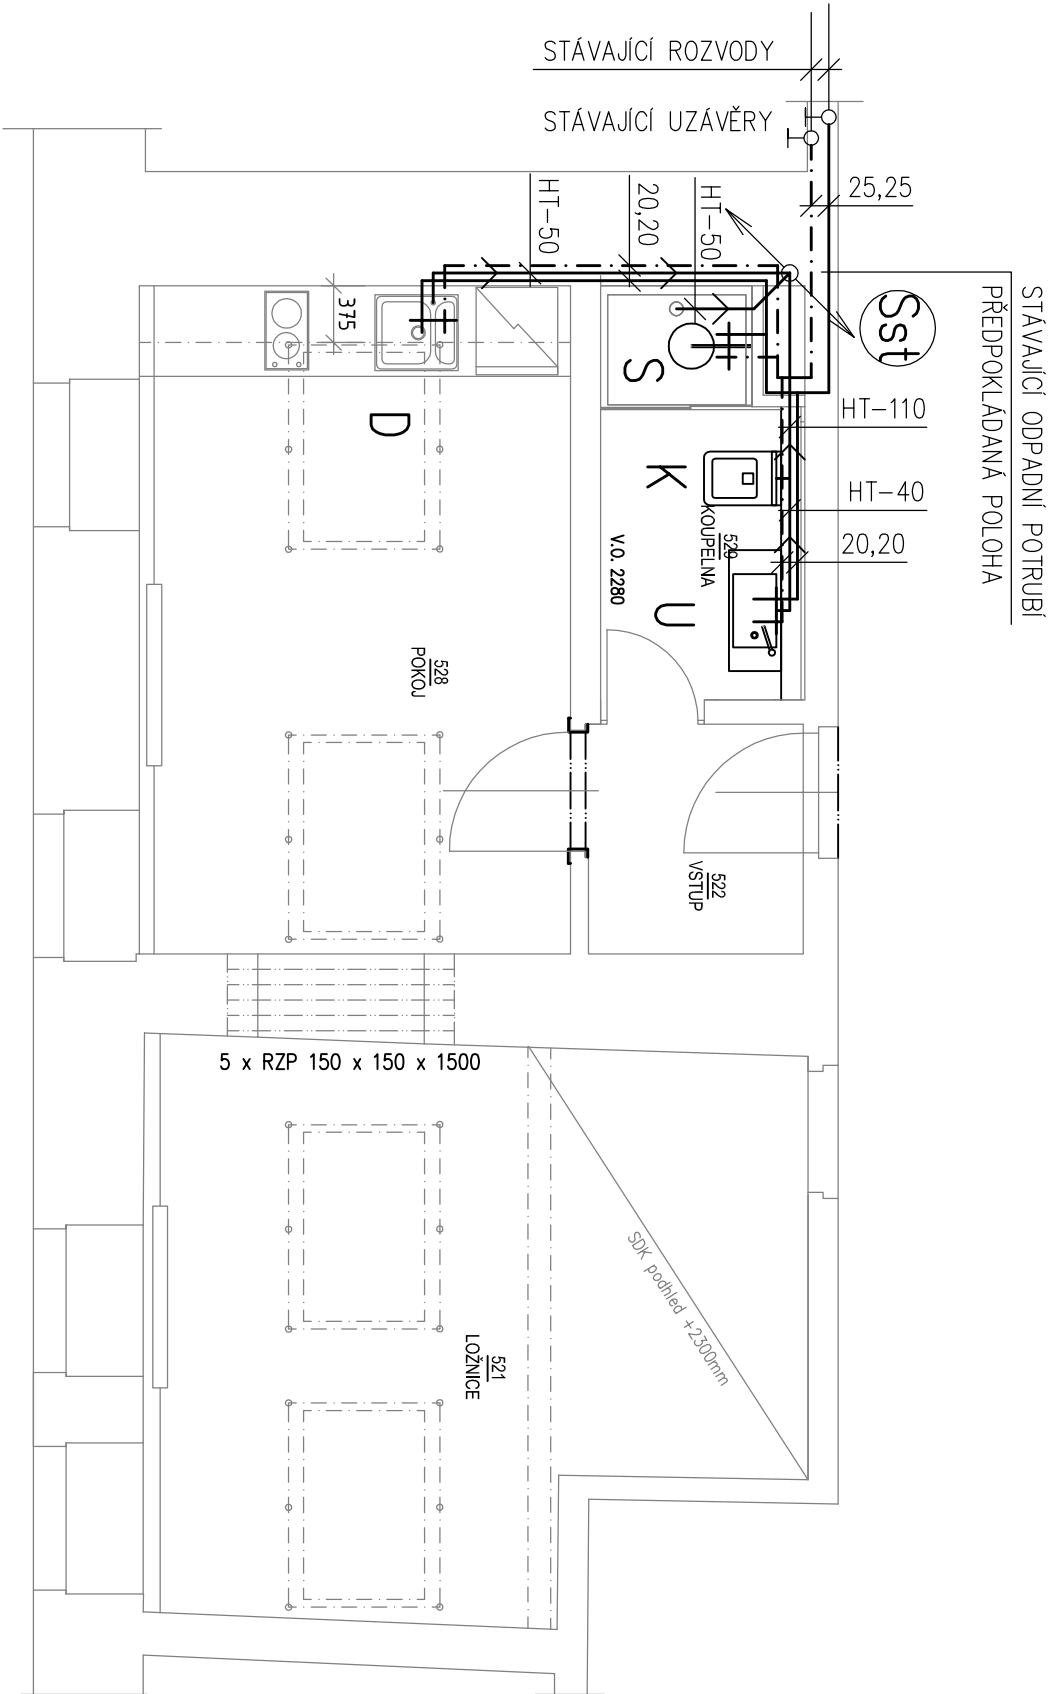


LEGENDA MÍSTNOSTI

Č.M.	ÚČEL MÍSTNOSTI	PL(M2)	PODLAHA	POZNAMKA	PROS.
521	POKOJ	15,16	KOBEREC		NORM.
522	VSTUP	2,16	KOBEREC		NORM.
528	POKOJ	12,60	KOBEREC/MNYL	TAPEŤA VIZ PROJEKT INTERIÉRU	NORM.
529	KOUPELNA	3,70	KERAM. DLAŽBA		NORM.

POKUD NEJÍ UVEDENO JINAK – POKRCHOVÁ ÚPRAVA ŠTUKOVÁ OMÍTKA

LEGENDA POTRUBÍ

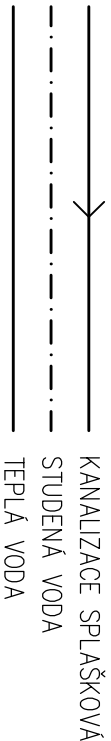

VED. PROJEKTANT		ZODP. PROJEKTANT	VYPRACOVAL	
ING. ARCH. M. MIKŠÍK		LIBOR ŠVARZBERGER	LIBUŠE ŠMITKOVÁ	
OBJEDNATEL: MASARYKOVA UNIVERZITA BRNO		1728202202		
NÁZEV AKCE:				
OBJEKT ŽEROTINOVÉ NAMĚSTÍ 9				
REKONSTRUKCE MÍSTNOSTÍ 521, 522				
PŘÍLOHA:				
PŮDORYS				
Libor Švarzberger Křídlovická 68, 603 00 Brno tel/fax 543 245 384 e-mail projekt@szbprojekt.cz				
ZAK. ČÍSLO		4936		
DATUM		06/2016		
STUPEŇ PD		DPS		
SOUBOR DWG				
ZDRAVOTNÍ TECHNIKA				
MĚŘÍTKO		VÝKRES Č.		VÝTIISK Č.
1:50		502		