
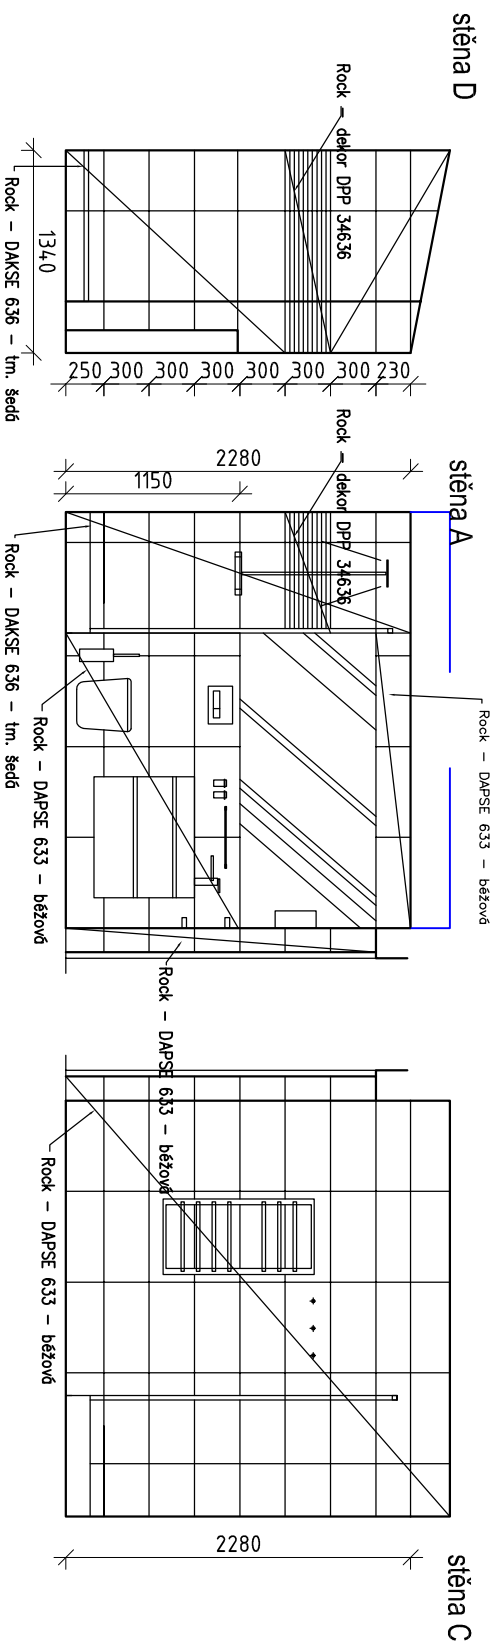


obklad koupelny - stěny- Rako -Rock , 600x300mm
- podlaha - Rako -Rock , 600x600mm

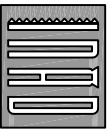

PODKLAD: PROJEKT INTERIÉRU, ATELJÉR KIM BRNO 12/2015

	HLAVNÍ PROJEKTANT	ZODPOV. PROJEKTANT	VYPRACOVAL
	ING. ARCH. M. MIKŠÍK	ING. ARCH. M. MIKŠÍK	ING. ARCH. T. HOZOVÁ
OBJEDNATEL: MASARYKOVA UNIVERZITA, BRNO			
NÁZEV STAVBY:			
OBJEKT ŽEROTÍNOVO NÁM. 9, BRNO			
REKONSTRUKCE MÍSTN. 521, 522			
ARCHITEKTONICKO STAVEBNÍ ŘEŠENÍ			
VÝKRES:	ČÍSLO PARÉ:	ČÍSLO VÝKRESU:	
	SPÁROŘEZ OBKLADŮ	04	