



Pomáhat a chránit

POLICIE ČESKÉ REPUBLIKY
KRAJSKÉ ŘEDITELSTVÍ POLICIE JIHOMORAVSKÉHO KRAJE
Specializované pracoviště dopravního inženýrství
Brno – město a Brno - venkov

POLICIE ČESKÉ REPUBLIKY
KRAJSKÉ ŘEDITELSTVÍ POLICIE
JUHOMORAVSKÉHO KRAJE
Specializované pracoviště
dopravního inženýrství BM a BO
602 00 Brno, Kounicova 24

Č.j. KRPB-47541-1/ČJ-2016-0600DI-ŠME

Brno 18. března 2016

Počet stran: 2

Přílohy: 3 x PD

Projekční architektonická kancelář spol. s r.o.
Ing. arch. V. Steinhauserová
Gorkého 11
602 00 Brno

Vyjádření k akci: "Úprava chodníku před vstupem do Fakulty informatiky MU na ul. Botanická v Brně".

K Vaší žádosti o vyjádření k předložené dokumentaci výše uvedené akce zpracované ve stupni pro územní a stavební řízení sdělujeme, že **Specializované pracoviště dopravního inženýrství BM a BO KŘP JmK** v kontextu ustanovení § 16 zákona č. 13/1997 Sb. o pozemních komunikacích, ve znění jeho pozdějších úprav a doplnění, **souhlasí s vydáním územního rozhodnutí, stavebního povolení a následnou realizací stavby** dle přiložené dokumentace, která je nedílnou součástí tohoto vyjádření. Stavební úpravy a jejich provedení musí být v souladu s platnými stavebně-technickými normami a předpisy.

Po dobu realizace stavby požadujeme dodržení níže uvedených podmínek:

- po celou dobu provádění výkopových prací musí být zajištěna bezpečnost chodců,
- dopravní řešení akce včetně užití přechodného dopravního značení bude předem projednáno a odsouhlaseno Specializovaným pracovištěm dopravního inženýrství BM a BO KŘP JmK a stanoveno příslušným silničním správním úřadem při jednání o zvláštním užívání komunikace.


Toto vyjádření platí jen pro dokumentaci předloženou Specializovanému pracovišti dopravního inženýrství BM a BO KŘP JmK a pro rozsah akce v ní uvedený s tím, že se vyjadřujeme pouze ve vztahu k bezpečnosti a plynulosti provozu na pozemních komunikacích v rámci dotčeného dopravního prostoru a veřejného prostranství v kontextu ustanovení § 1 zákona č. 12/1997 Sb. o bezpečnosti a plynulosti provozu na pozemních komunikacích, ve znění jeho pozdějších úprav a doplnění. Doba platnosti tohoto vyjádření končí uplynutím dvou kalendářních let od jeho vydání.

Specializované pracoviště dopravního inženýrství BM a BO KŘP JmK není věcně příslušné k vydání vyjádření či stanoviska ve vztahu k majetku ve správě Policie ČR (např. inženýrských sítí, atp.). V případě potřeby vydání takového vyjádření či stanoviska je třeba se obrátit na Odbor správy nemovitého majetku KŘP JmK, Kounicova 24, 611 32 Brno.


Při další komunikaci s naším pracovištěm v dané věci uvádějte vždy naše č. j. (např. při předkládání návrhu přechodného dopravního značení).

Zpracoval:
por. Mgr. Jiří Šmerda
komisař
tel.: 974 623 282


komisař por. Mgr. Tomáš Kudlička DiS.
koordinátor

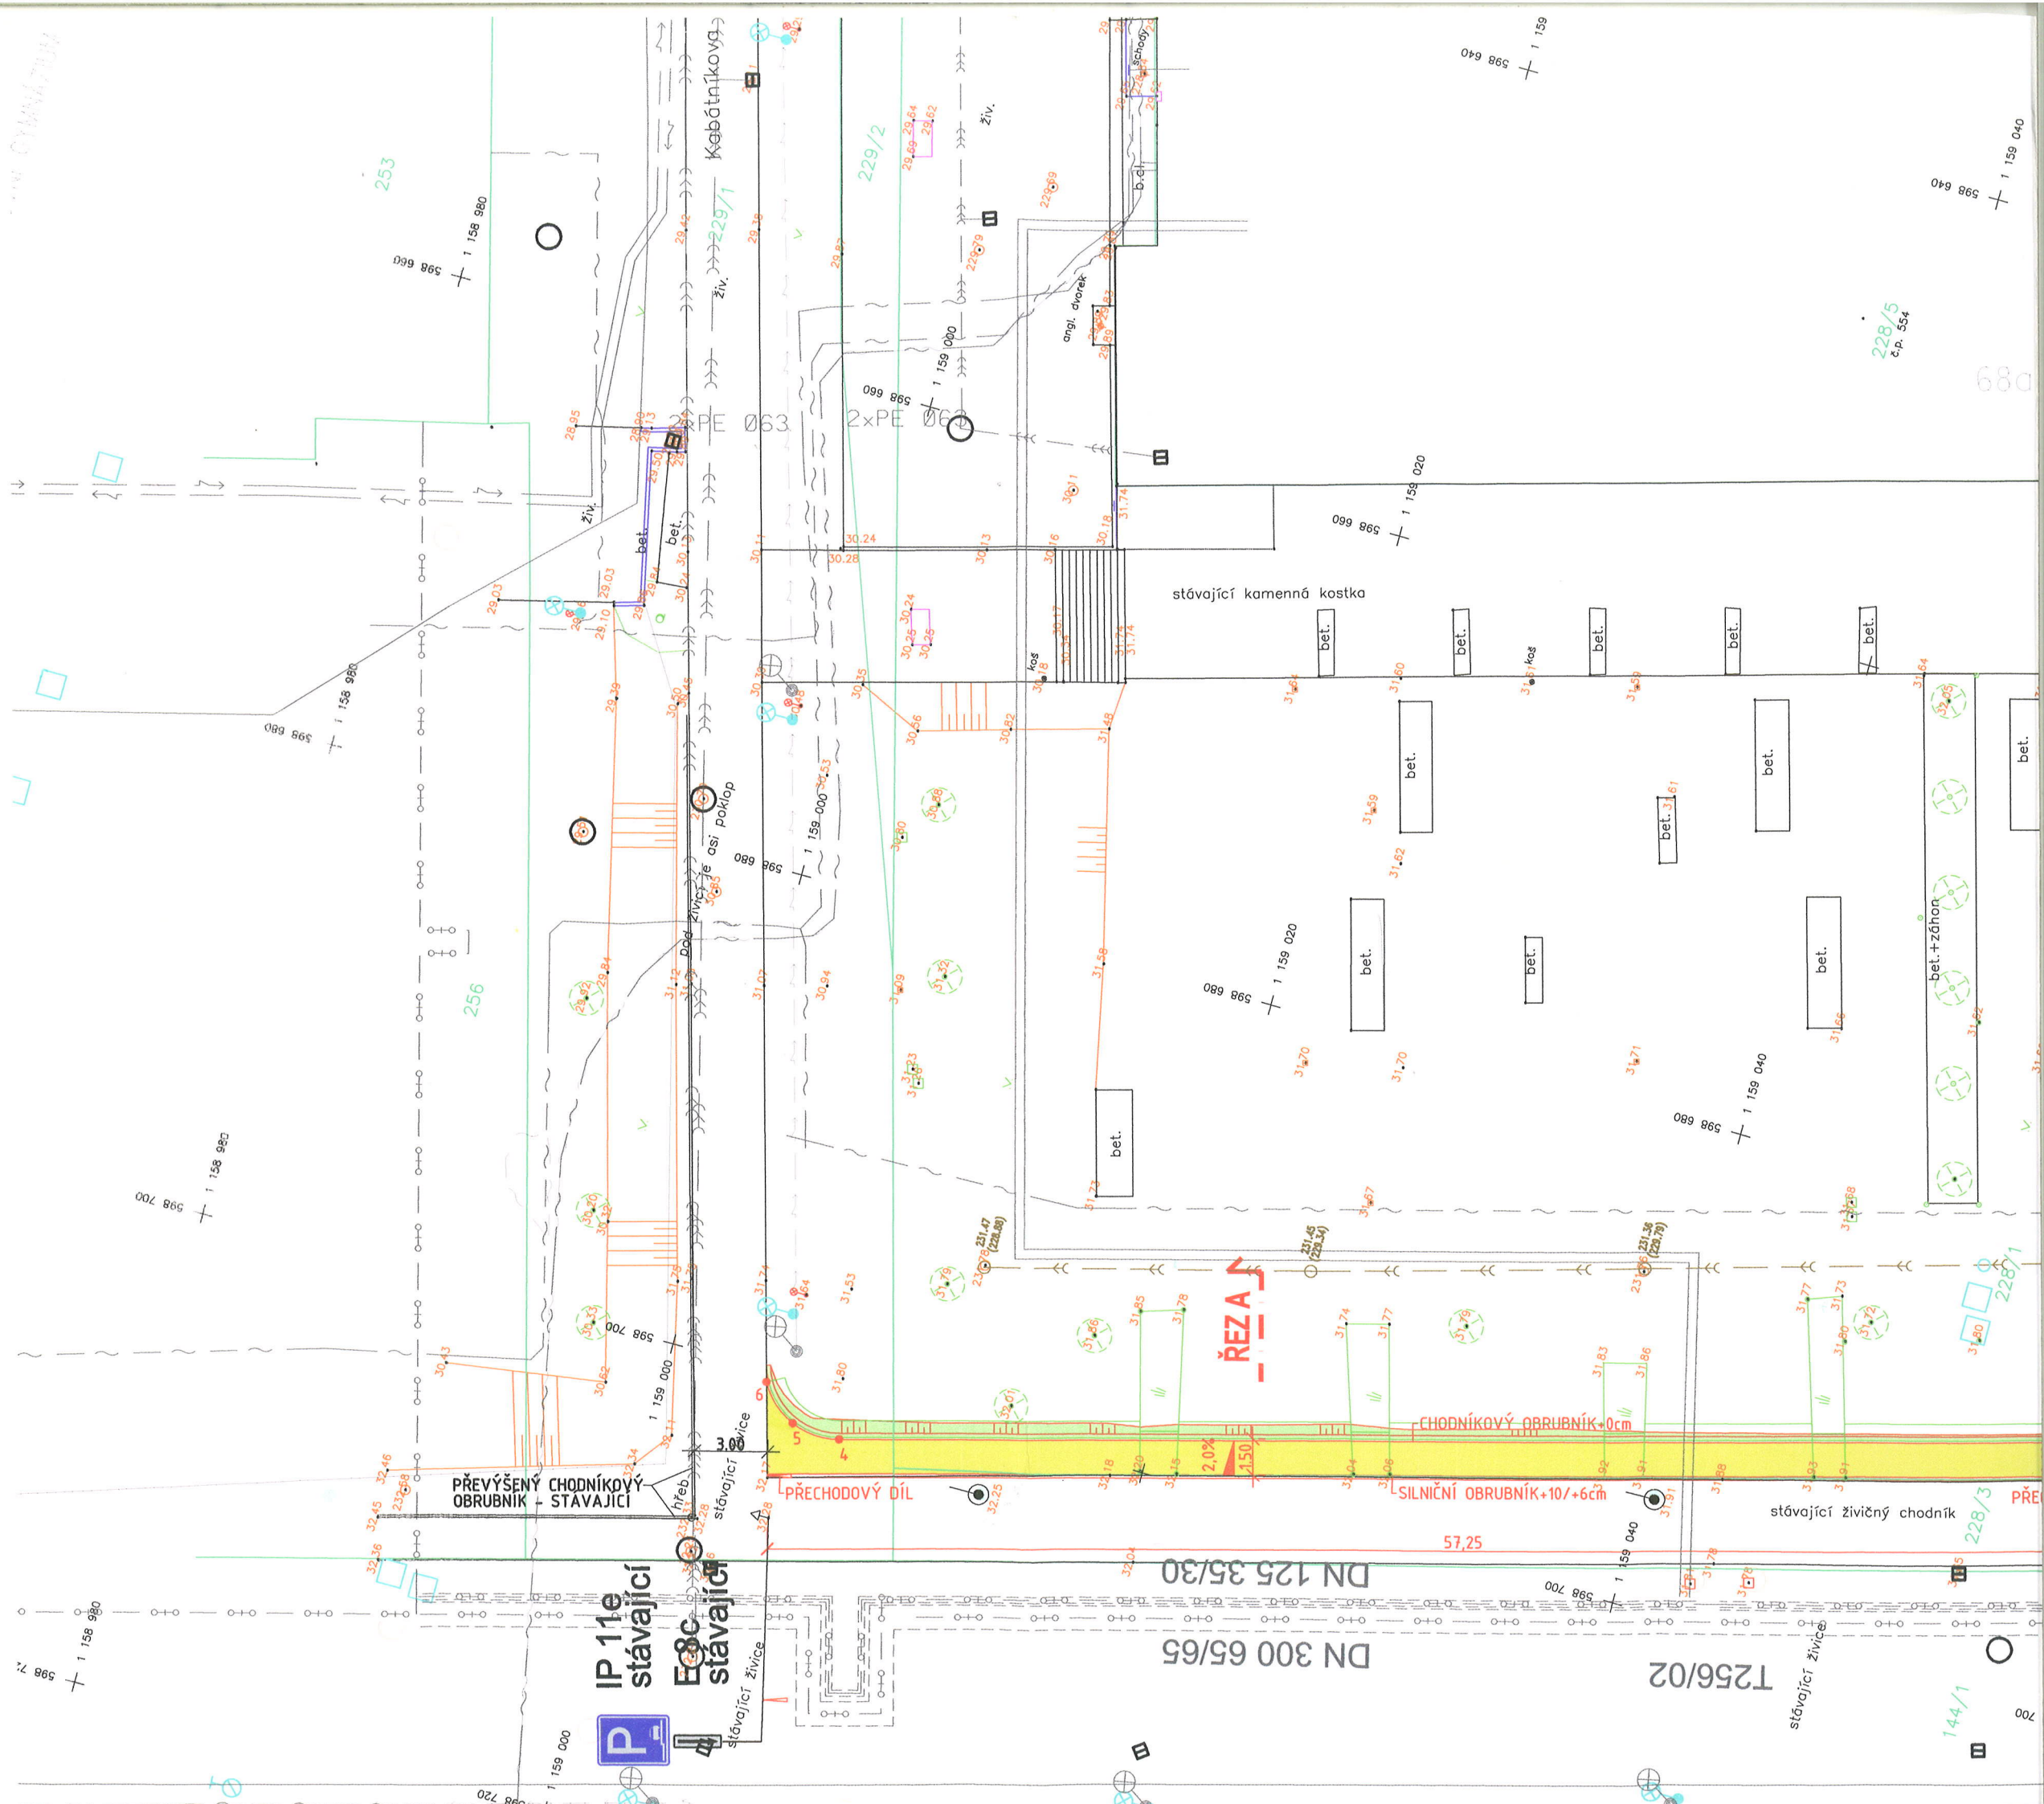

VZOROVÝ PŘÍČNÝ ŘEZ A

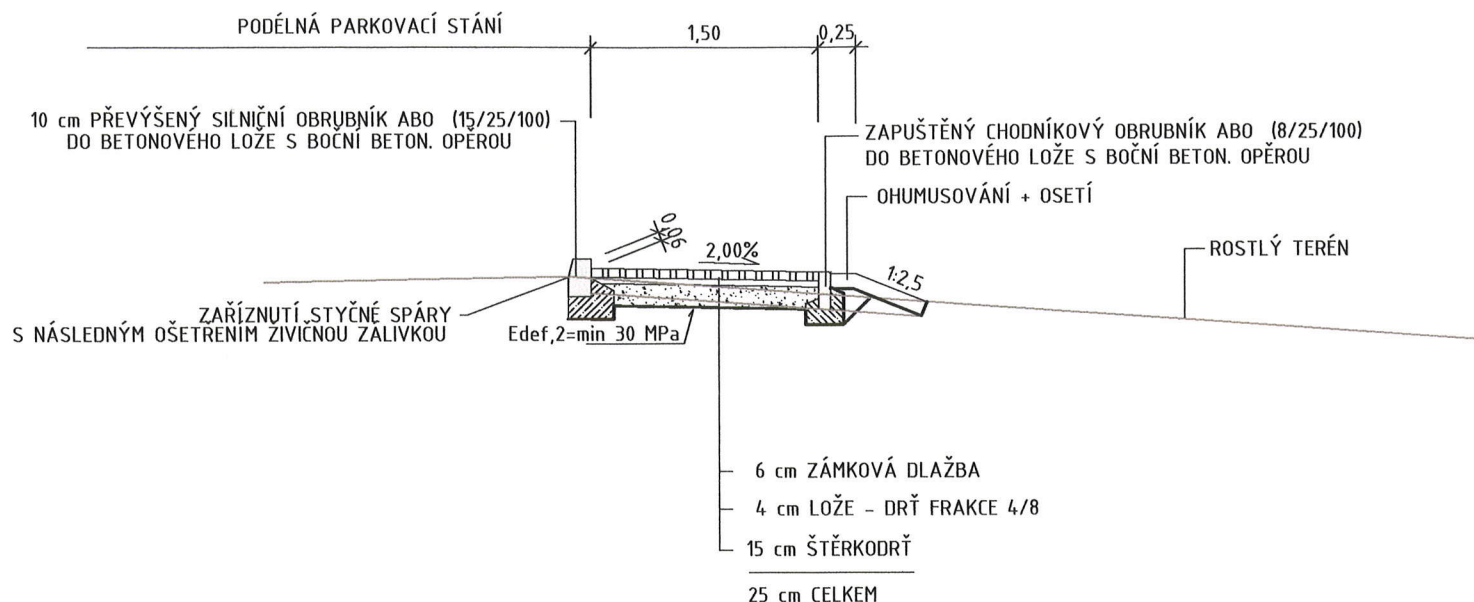


POLICIE ČESKÉ REPUBLIKY
KRAJSKÉ ŘEDITELSTVÍ POLICIE
JIHOMORAVSKÉHO KRAJE
Specializované pracoviště
dopravního inženýrství BM a BO
611 32 Brno, Kounicova 24

Revize	Datum	Jméno	Podpis	Popis revize

Projektant stav. části:		P Δ K		PROJEKČNÍ ARCHITEKTONICKÁ KANCELÁŘ SPOL. S R.O.	ING. ARCH. V. STEJNHAUSEROVÁ GORKÉHO 11 602 00 BRNO	PAK@SKY.CZ WWW.ARCH.CZ T +420 541 642 238 F +420 541 217 951
HI. inženýr projektu	Ing. Hana Svobodová	<i>H Svobodová</i>		Projektant profese		
Architekt	Ing. arch. K. Steinhäuserová	<i>Steinhäuserová</i>				
Vypracoval	Ing. Čapek	<i>Čapek</i>				
Investor: Masarykova univerzita, Žerotínovo nám. 617/9, 601 77 Brno						
Stavba Úprava chodníku před vstupem do Fakulty informatiky MU				Stupeň	DUR + DSP	
				Datum	02/2016	
				Formát	-xA4	
				Zak. č.	3273	
				Měřítko	1:50	
Část	D.2.1 SO 2020 Úprava chodníků			Č. výkresu	Revize	
Název výkresu VZOROVÝ PŘÍČNÝ ŘEZ A				102	00	


VZOROVÝ PŘÍČNÝ ŘEZ B

1:50

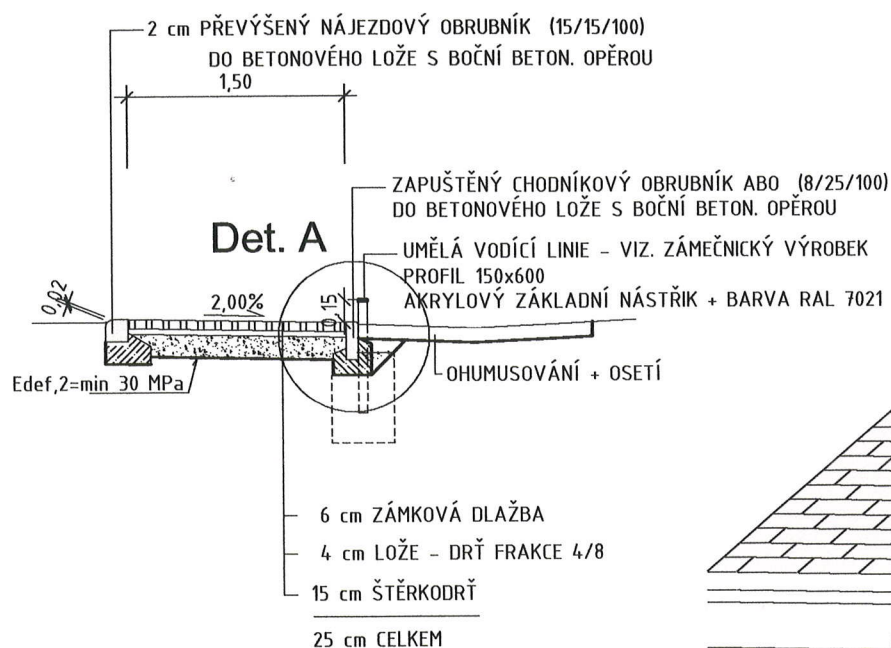

Det. A

1:25

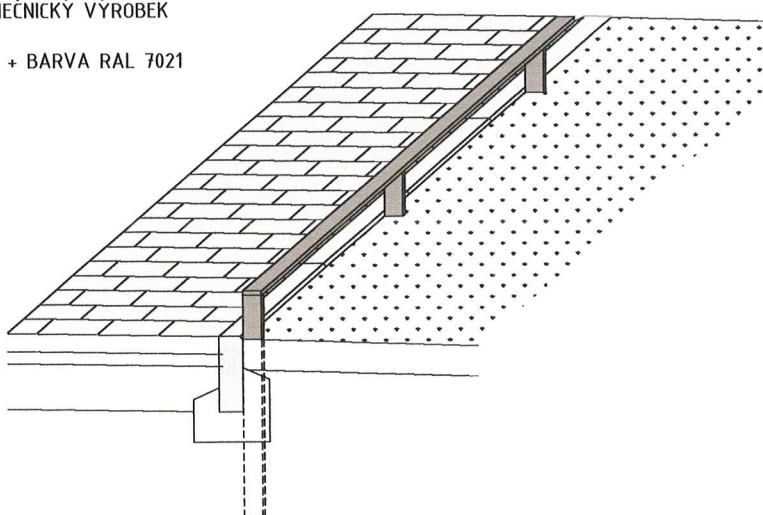

POLICIE ČESKÉ REPUBLIKY
KRAJSKÉ ŘEDITELSTVÍ POLICIE
JIHOMORAVSKÉHO KRAJE
Specializované pracoviště
dopravního inženýrství BM a BO
611 32 Brno, Kounicova 24

Revize	Datum	Jméno	Podpis	Popis revize

Projektant stav. části:

P A K

PROJEKČNÍ
ARCHITEKTONICKÁ
KANCELÁŘ
SPOL. S R.O.

ING. ARCH.
V. STEINHAUSEROVÁ
GORKÉHO 11
602 00 BRNO

PAK@SKY.CZ
WWW.ARCH.CZ
T +420 541 642 238
F +420 541 217 951

Hl. inženýr projektu	Ing. Hana Svobodová	<i>H. Svobodová</i>	Projektant profese	
Architekt	Ing. arch. K. Steinhauserová	<i>Steinhauserová</i>		
Vypracoval	Ing. Čapek	<i>Čapek</i>		
Investor: Masarykova univerzita, Žerotínovo nám. 617/9, 601 77 Brno				
Stavba Úprava chodníku před vstupem do Fakulty informatiky MU			Stupeň	DUR + DSP
			Datum	02/2016
			Formát	-xA4
			Zak. č.	3273
			Měřítko	1:50
Část	D.2.1 SO 2020 Úprava chodníků		Č. výkresu	Revize
Název výkresu VZOROVÝ PŘÍČNÝ ŘEZ B			103	00