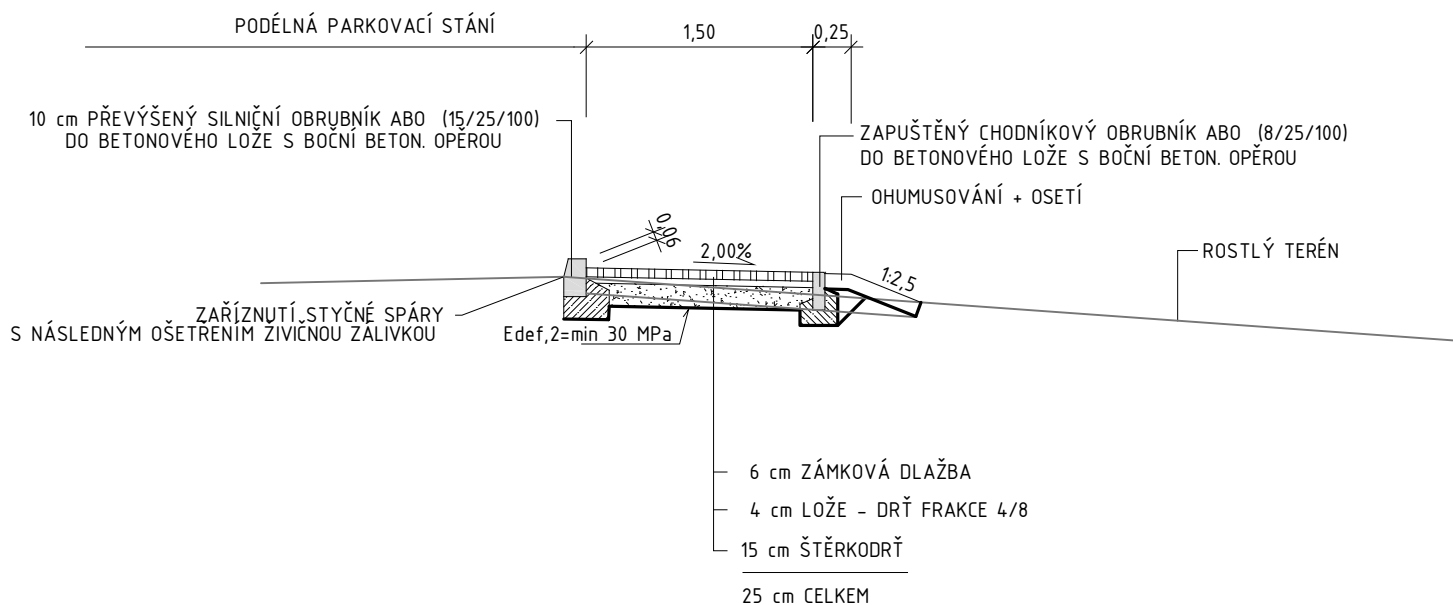

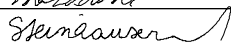
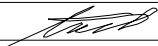


# VZOROVÝ PŘÍČNÝ ŘEZ A



Revize	Datum	Jméno	Podpis	Popis revize

Projektant stav. části:				<div><div>P</div><div>Δ</div><div>K</div></div>		<div>PROJEKČNÍ ARCHITEKTONICKÁ KANCELÁŘ SPOL. S R.O.</div>		<div>ING. ARCH. V. STEINHAUSEROVÁ GORKÉHO 11 602 00 BRNO</div>		<div>PAK@SKY.CZ WWW.ARCH.CZ T +420 541 642 238 F +420 541 217 951</div>	
Hl. inženýr projektu		Ing.Hana Svobodová						Projektant profese			
Architekt		Ing.arch.K.Steinhauserová									
Vypracoval		Ing.Čapek									
Investor: Masarykova univerzita, Žerotínovo nám. 617/9, 601 77 Brno											
Stavba  Úprava chodníku před vstupem do Fakulty informatiky MU								Stupeň		DUR + DSP	
								Datum		02/2016	
								Formát		-xA4	
								Zak. č.		3273	
Část		D.2.1 SO 2020 Úprava chodníků						Měřítko		1:50	
Název výkresu  VZOROVÝ PŘÍČNÝ ŘEZ A								Č. výkresu  102		Revize  00	