ŘEZ E-E, POHLED

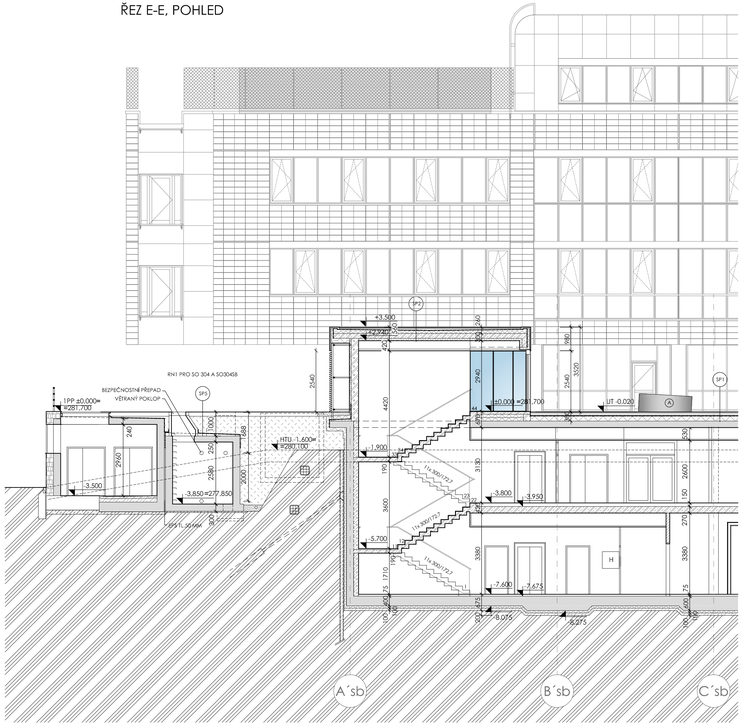

ŘEZ A-A, POHLED

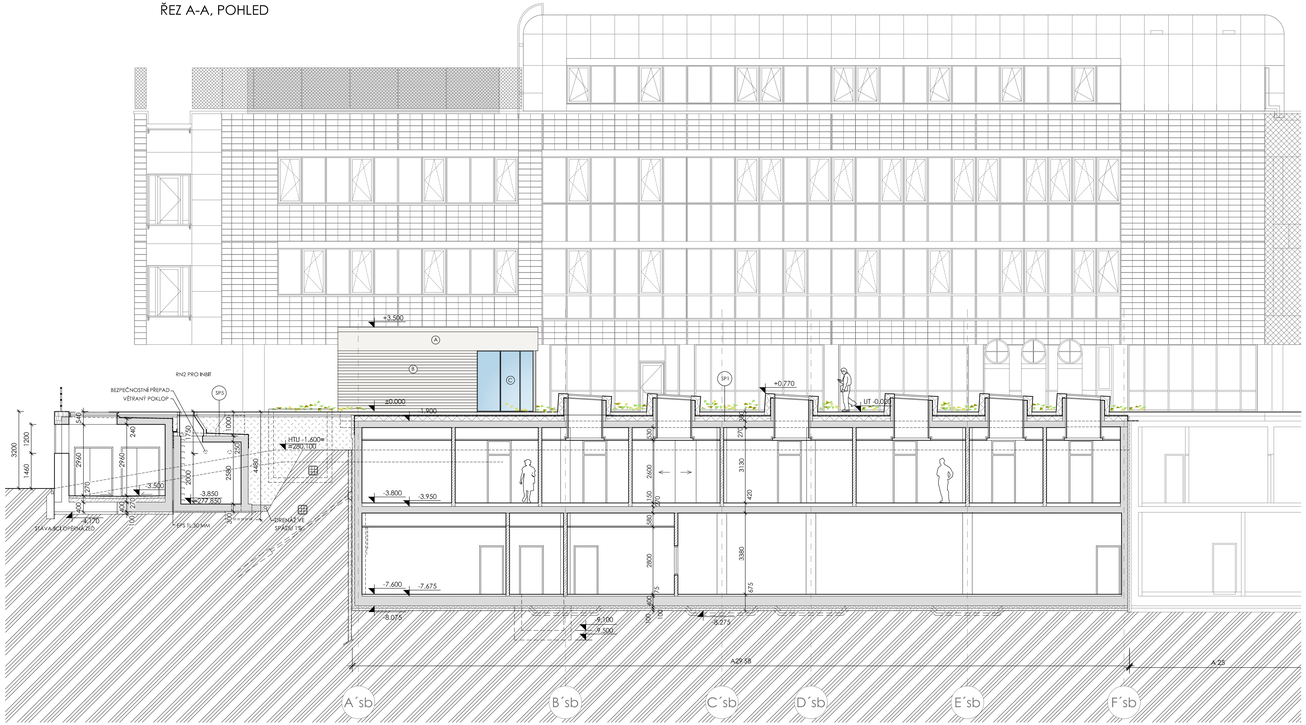

LEGENDA MATERIÁLŮ

- STÁVAJÍCÍ KONSTRUKCE
- VODOTĚSNÝ ŽELEZOBETON (BÍLÁ VANA)
- ŽELEZOBETON
- BETON PROSTÝ C12/15
- POLYSTYREN - XPS
- KAMENNÝ GABION
- POROBETONOVÉ TVÁRNICE, TL. 200 MM NA TENKOVRSTVOU ZDÍCÍ MALTU
- POROBETONOVÉ TVÁRNICE, TL. 300 MM NA TENKOVRSTVOU ZDÍCÍ MALTU
- SÁDROKARTONOVÁ PŘÍČKA OPLÁŠTĚNÁ OBOUSTRANNĚ DVOJITĚ DESKAMI WHITE (GREEN) 12,5MM S VLOŽENOU ZVUKOVOU IZOLACÍ Z MINERÁLNÍCH VLÁKEN TL. 80 MM DO PROFILU CW 100 (SPLŇUJE POŽADAVEK POŽÁRNÍ ODOLNOSTI EI30 (C))
- KOSTILT TERÉN
- ZEMINA NÁSYP
- NEPROPUSTNÁ ZEMINA
- KAMENIVO

LEGENDA MATERIÁLŮ - POHLED

- (A) LEHKÝ OBVODOVÝ PLECHOVÝ PLÁŠŤ, BARVA STŘÍBŘITĚ ŠEDÁ
- (B) HLINÍKOVÉ LAMELY, BARVA STŘÍBŘITĚ ŠEDÁ
- (C) HLINÍKOVÁ SKLENĚNÁ STĚNA S DVEŘMI, ČIRÉ ZAKLENĚ, BARVA STŘÍBŘITĚ ŠEDÁ

± 0.000 = 281.700 BPV

Revize	Datum	Jméno	Podpis	Popis revize

Generální projektant: P A K

PROJEKČNÍ ATELIÉR KAMENICKÁ 56 602 00 BRNO

ING. ARCH. KAMENICKÁ 56 602 00 BRNO

PAK & BUCEK, SPOL. S R.O. KAMENICKÁ 56 602 00 BRNO T: +420 541 217 211 F: +420 541 217 201

Hlavní projektant	Ing.arch.K.Steinhauserová	Projektant profese
Zástupce hl.projektanta	Ing.Hana Svobodová	P A K
Vypracoval	Ing.Hana Svobodová	
Objednatel	Masarykova univerzita	
Stavba	DOBUDOVÁNÍ CETOCOEN OP VVV	Stupeň: DSP; Datum: 06/2016; Formát: 10 x A4
Objekt	SO 304 SB SPECIMEN BANK	Zak. č.: 3270
Část	D1.1 STAVEBNÍ ŘEŠENÍ	Měřítko: 1:100
Název výkresu	ŘEZ A-A, POHLED, ŘEZ E-E, POHLED	Č. výkresu: 107; Revize: 00