


LEGENDA MATERIÁLŮ

- A GABIONOVÁ STĚNA
- B OCELOVÉ DVEŘE S PROTIDEŠŤOVOU ŽALUZII V NADPRAŽÍ, BARVA ŠEDÁ
- C DŘÁŤENÝ PLOT, POPLASTOVANÉ PLETIVO
- D SPALINOVÝ KOMÍN NÁHRADNÍHO ZDROJE, NEREZOVÝ PLECH
- E ZPĚTNÉ OSÁZENÍ ZÁBRADÍ
- F TRUBKOVÉ ZÁBRADÍ, POZINKOVANÁ OCEL

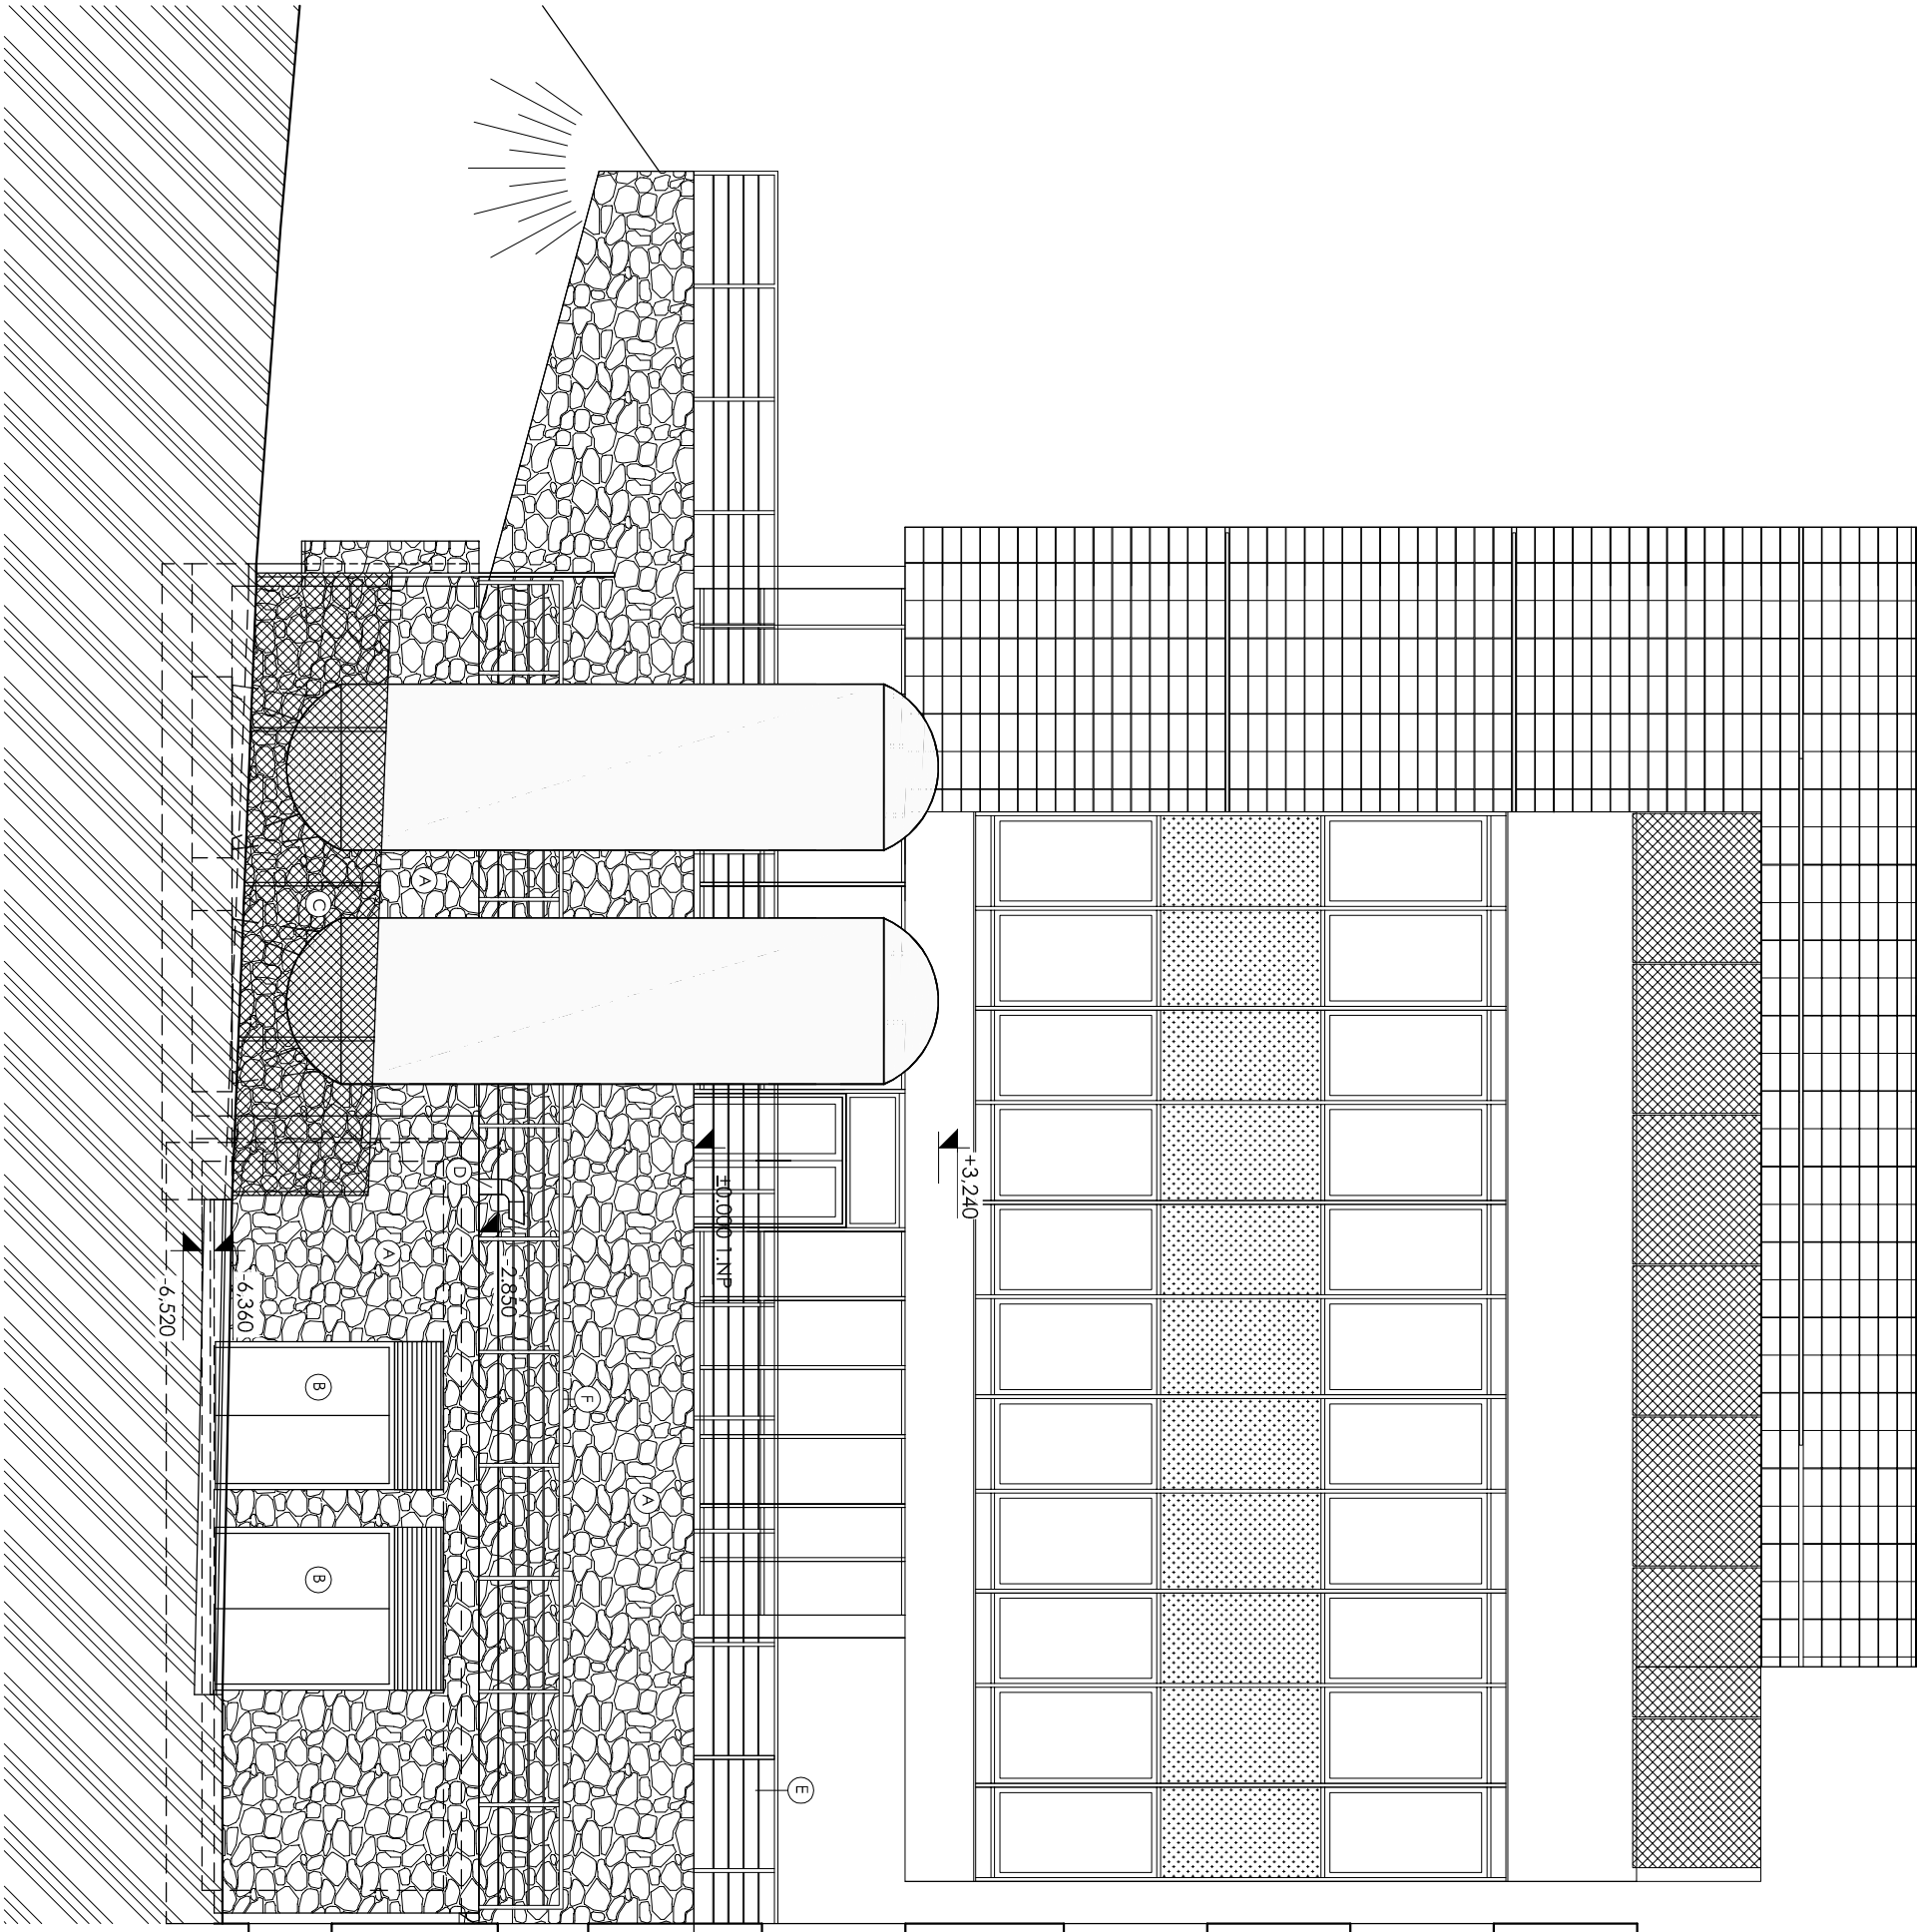

± 0,000 = 281,700 BPV

Revize	Datum	Jméno	Podpis	Popis revize

Generální projektant: P A K <small>PROJEKČNÍ KANCELÁŘ S R.O.</small>				<small>ING. ARCH. STEINHÄUSEROVÁ</small> PAK S R.O. <small>PROJEKČNÍ KANCELÁŘ S R.O.</small>			
Hlavní projektant	Ing.arch. K. Steinhäuserová	<i>Steinhäuserová</i>	Projektant profese		P A K		
Zástupce hl.projektanta	Ing. Hana Svobodová	<i>H. Svobodová</i>					
Vypracoval	Ing. Jiří Vašíček	<i>J. Vašíček</i>					
Objednatel	Masarykova univerzita						
Stavba				Stupeň	DSP		
DOBUDOVÁNÍ CETOCOEN OP VV				Datum	06/2016		
				Formát	3 x A4		
Objekt SO 304 SB SPECIMEN BANK				Zak. č.	3270		
Část D1.1 STAVEBNÍ ŘEŠENÍ				Měřítko	1:100		
Název výkresu				Č. výkresu	111		
POHLEDY Z ULICE STUDENTSKÁ				Revize	00		