




PŮDORYS ZÁKLADŮ
1:50

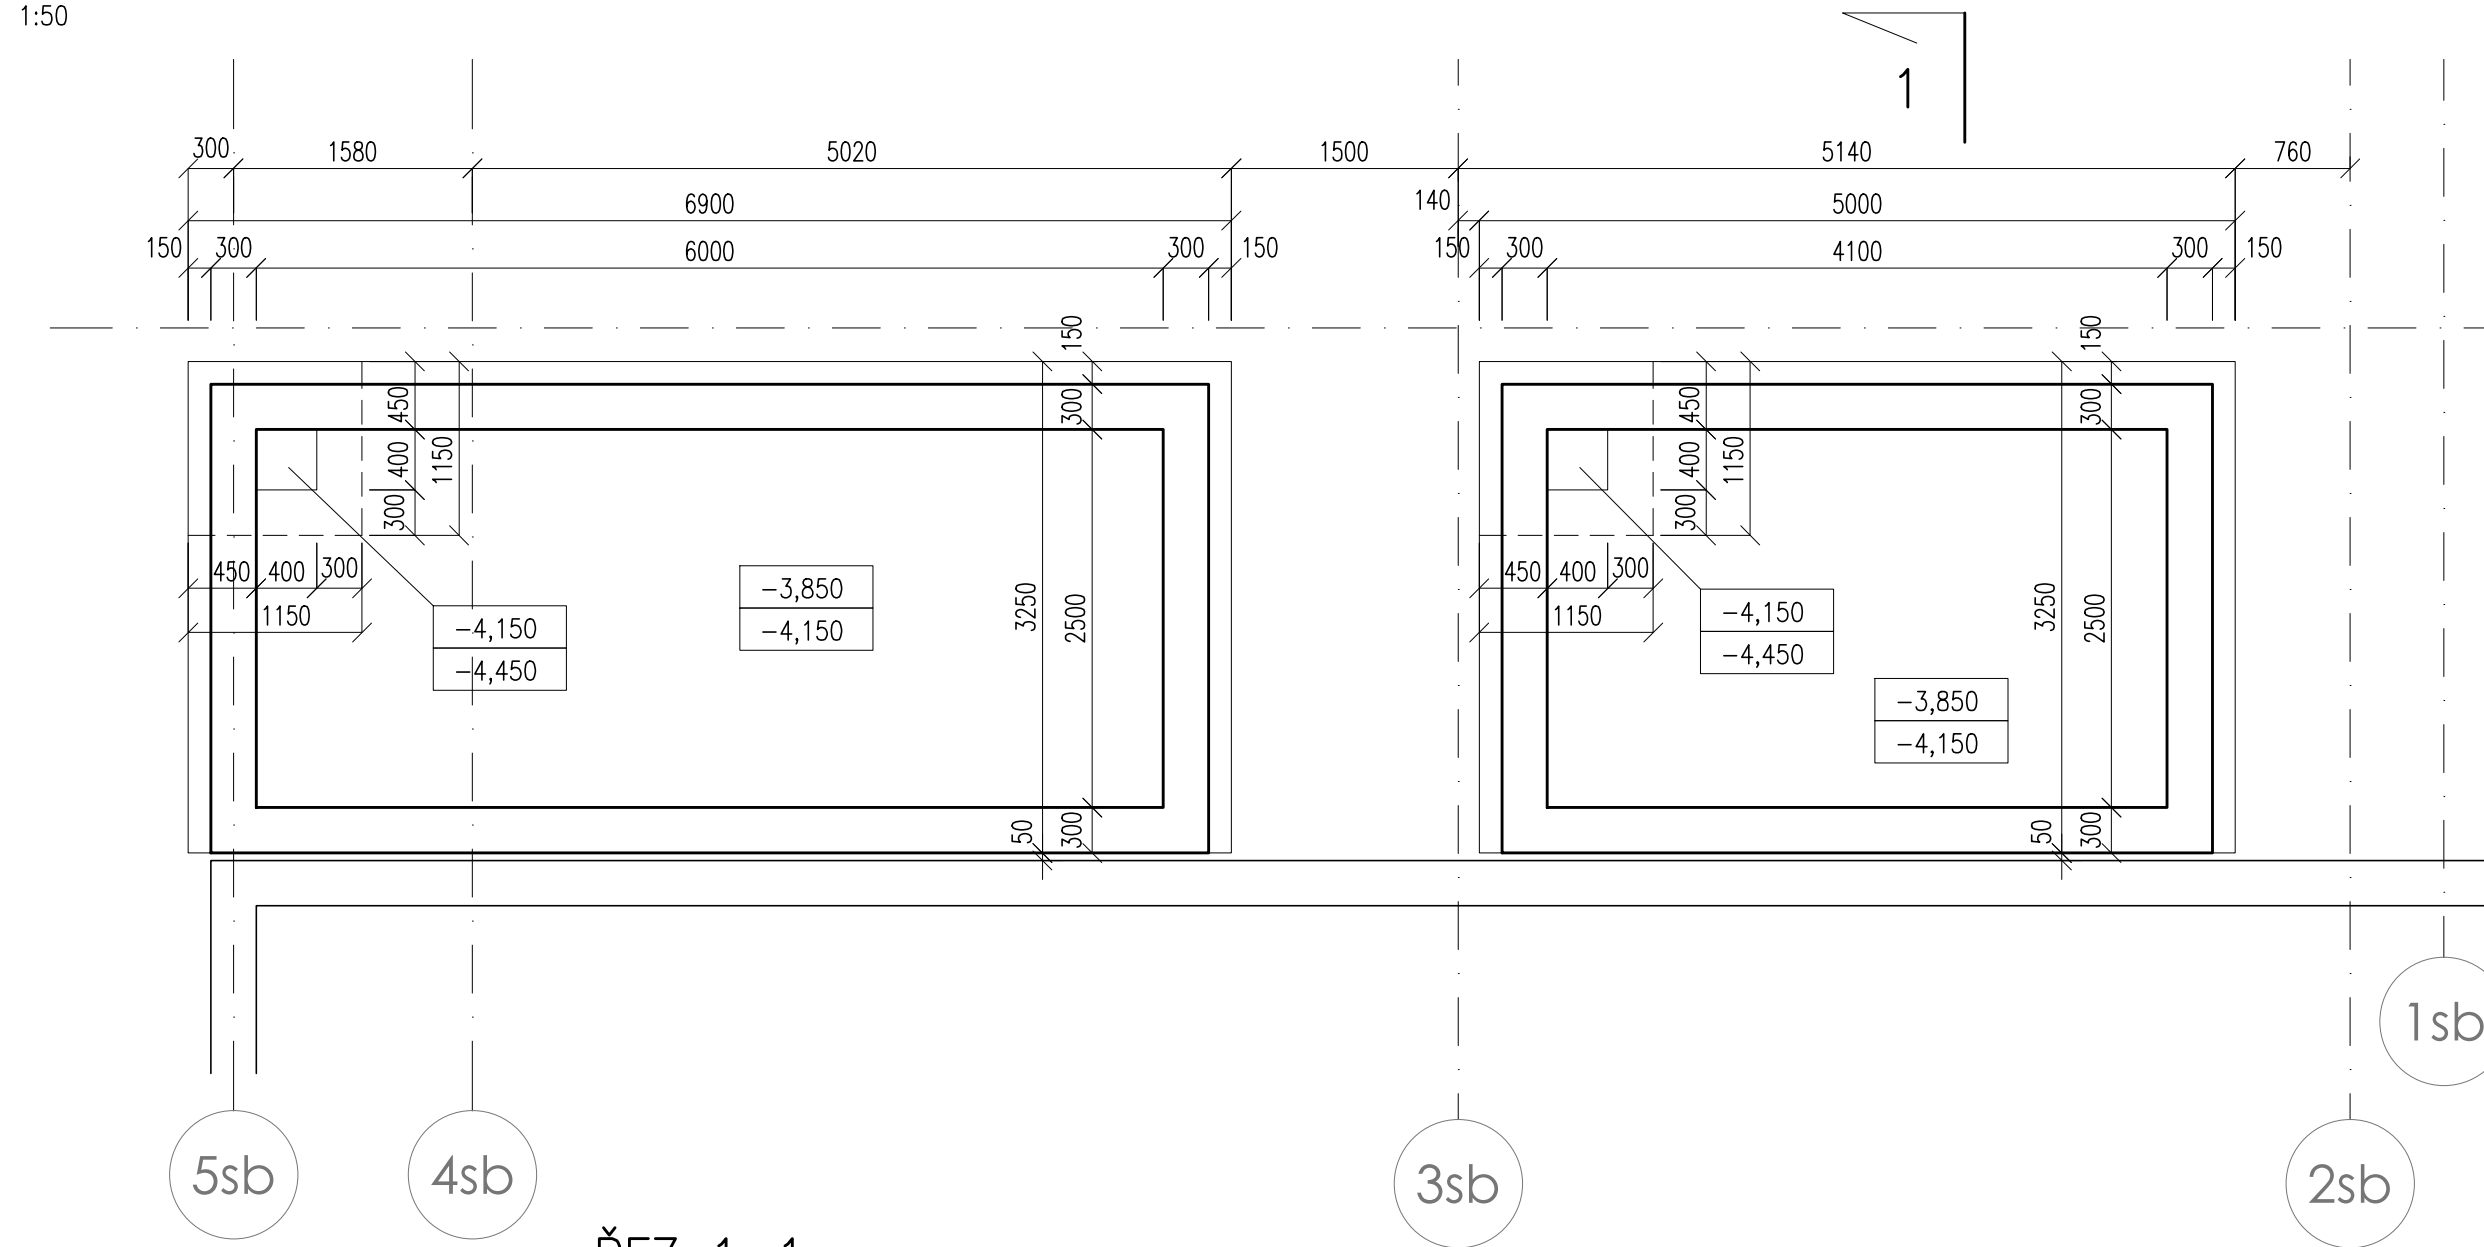

ŘEZ 1-1
1:50

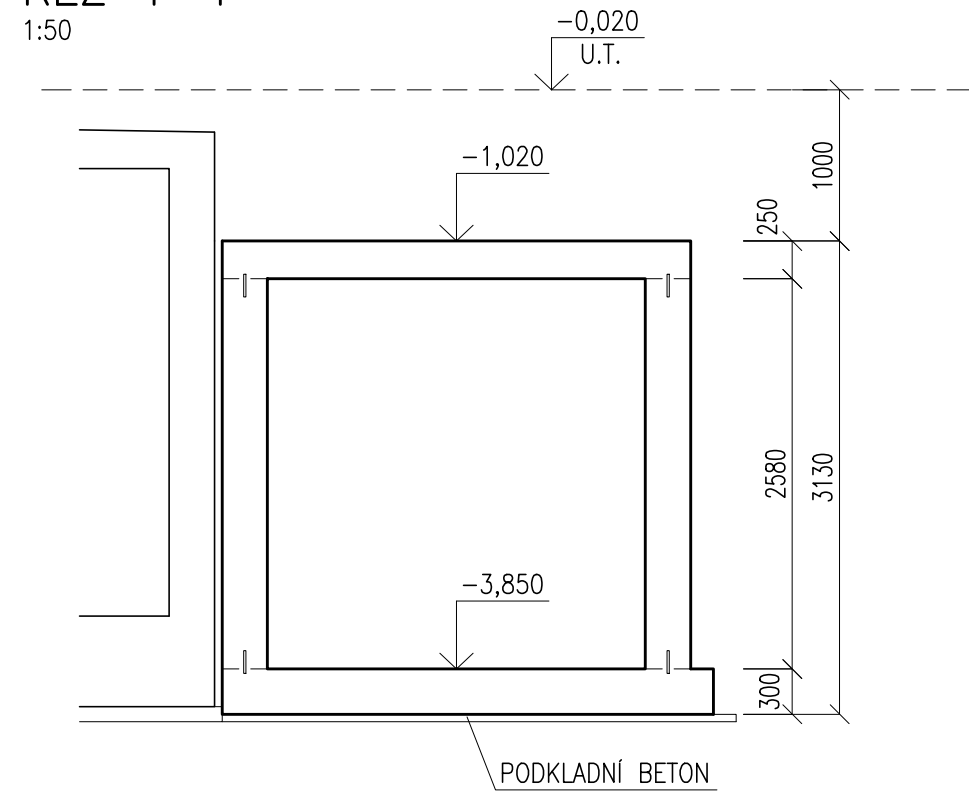

PŮDORYS STĚN A STROPU
1:50

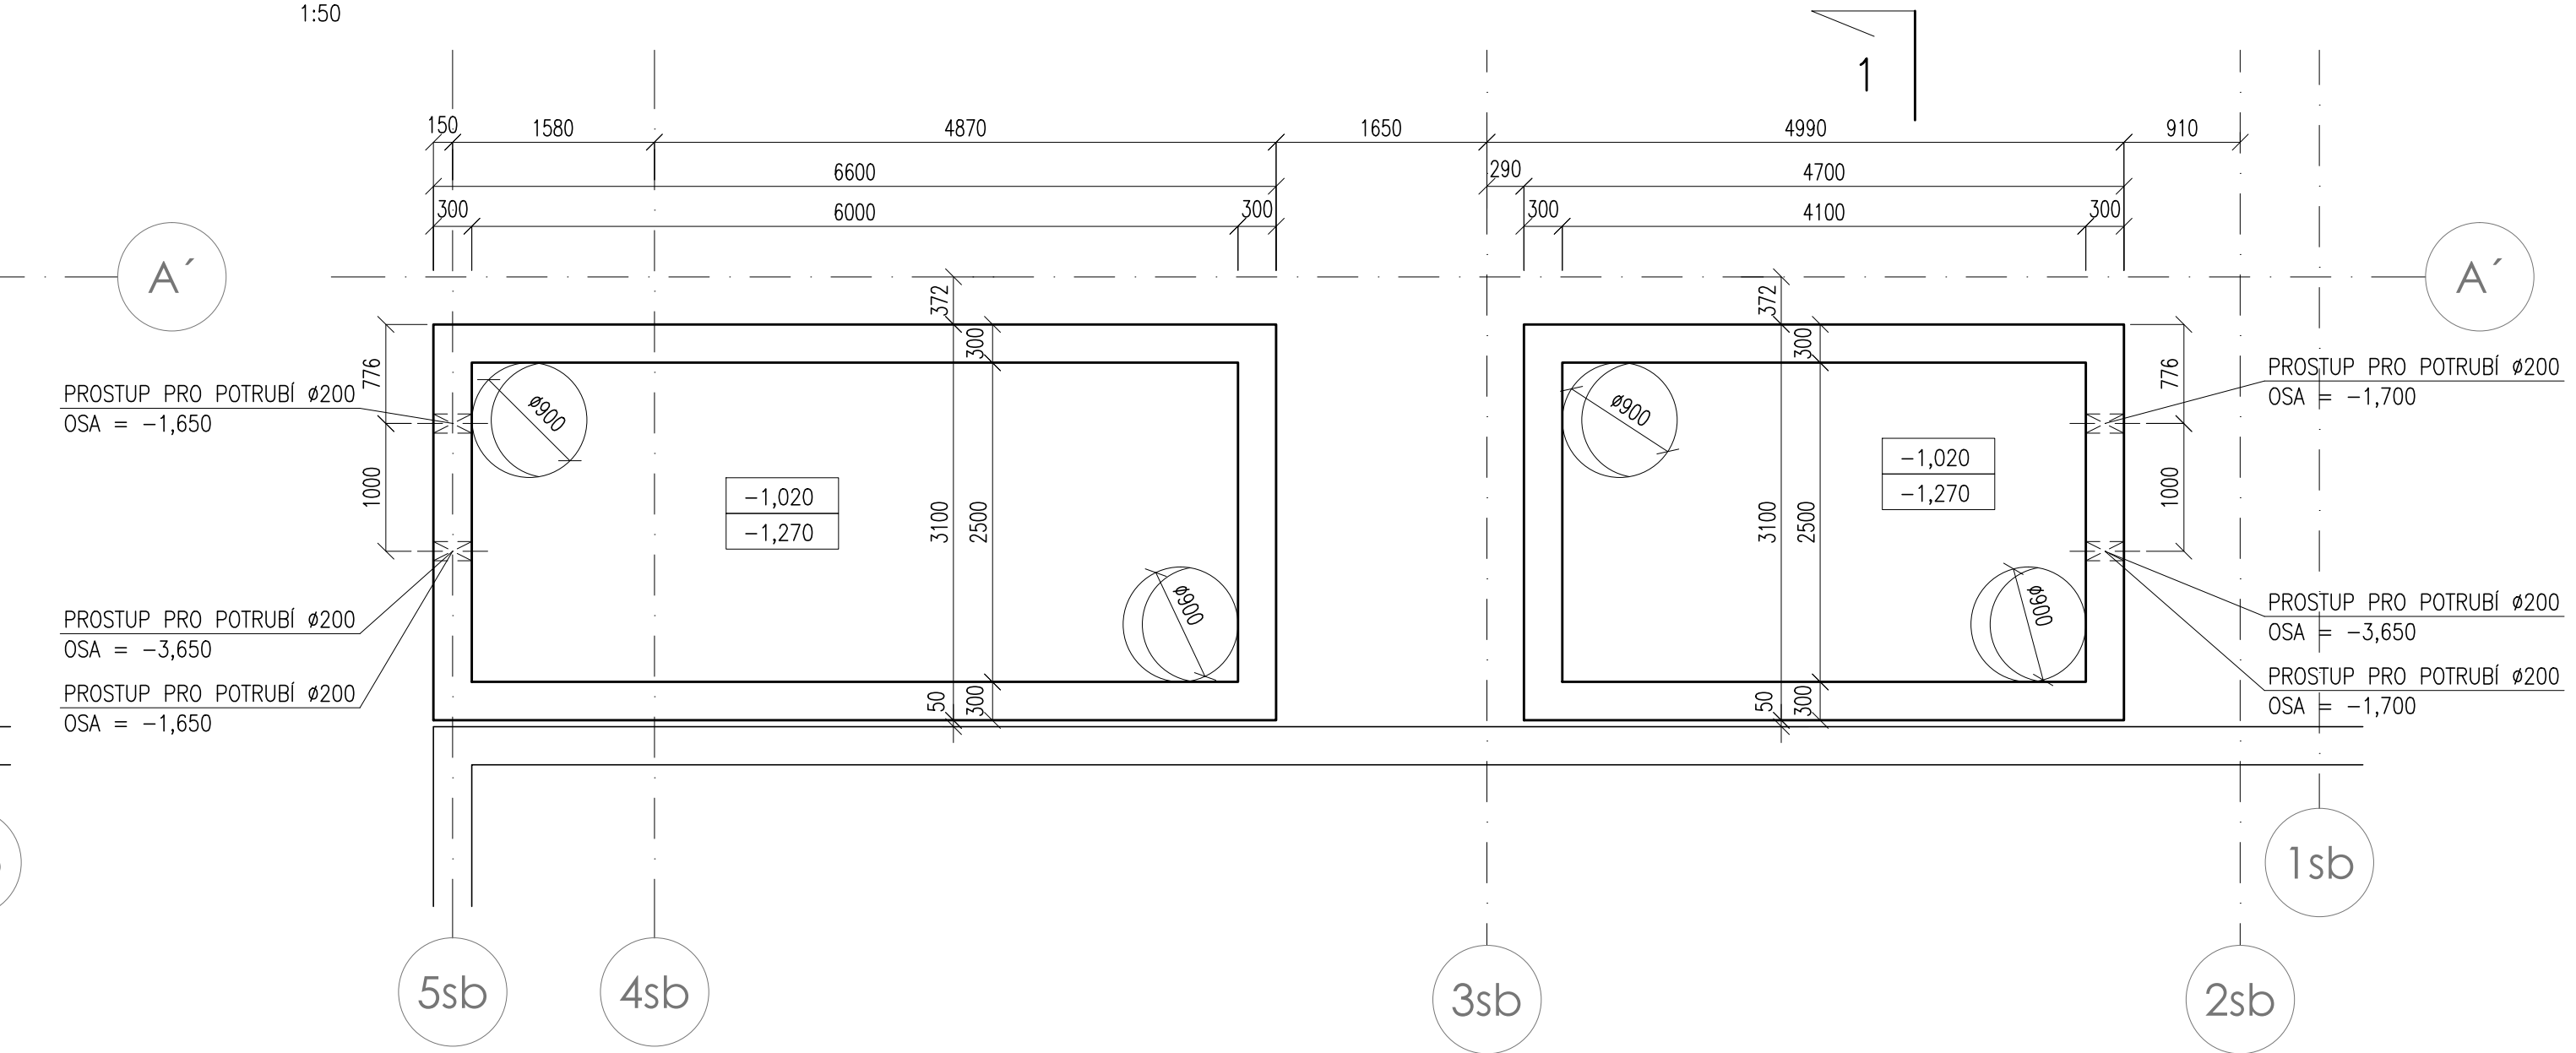

POZNÁMKY

- VZÁJEMNÉ NAPOJENÍ JEDNOTLIVÝCH TYPŮ TĚSNĚNÍ PRACOVNÍCH SPAR MUSÍ BÝT PŘEDVEDENO TAK, ABY BYLA ZARUČENA VODONEPROPUSTNOST KONSTRUKCE, PVC PÁSY SVAŘOVAT
- PROSTUPY VŠECH POTRUBÍ ZÁKLADOVOU DESKOU A SUTERÉNNÍMI OBVODOVÝMI STĚNAMI BUDOU ŘEŠENY POMOCÍ TRUBNÍCH PROSTUPŮ ZARUČUJÍCÍCH VODONEPROPUSTNOST
- DISTANČNÍKY MUSÍ BÝT PŘEDVEDENY Z VLÁKNOBETONU
- VÝSTAVBA NÁDRŽÍ SE PŘEDPOKLÁDÁ PO VÝSTAVBĚ ANGLICKÉHO DVORKU

BETON C25/30 XC3 MAXIMÁLNÍ HLOUBKA PRŮSAKU VODY 35mm
C12/15 X0 ŽELEZOBETON
PODKLADNÍ BETON

VÝZTUŽ B 500B

KONTROLNÍ TŘÍDA 2 DLE ČSN EN 13670

VŠECHNY POUŽITÉ MATERIÁLY MUSÍ SPLŇOVAT POŽADAVKY TECHNICKÝCH NOREM
A PŘÍSLUŠNÉ LEGISLATIVY ČESKÉ REPUBLIKY.
VŠECHNY VÝROBKY MUSÍ BÝT POUŽITY V SOULADU S TECHNICKÝMI LISTY VÝROBCŮ.

Revize	Datum	Jméno	Podpis	Popis revize

Generální projektant:		P	A	K	PROJEKČNÍ AGENTURA ARCHITECTONICKÁ KANCELAR SPOLEČNOSTI ING. ARCH. V. STEINHAUSEROVÁ BŘEHOV 11 602 00 BRNO	ING. ARCH. V. STEINHAUSEROVÁ BŘEHOV 11 602 00 BRNO	PAKOSKY.CZ WWW.ARCH.CZ T: +420 541 542 226 F: +420 541 217 951	
Hlavní projektant	Ing. arch. K. Steinhauserová	<i>Steinhauserová</i>				Projektant profese	H HURYTA a.s. STAVBA A PROJEKTOVÁNÍ STAVB BRNO, STAVBOVÁ 507/18a tel.: 541 420 711 e-mail: huryta@huryta.cz	
Zástupce hl. projektanta	Ing. Hana Svobodová	<i>Svobodová</i>						
Vypracoval	Ing. Lukáš Loudil							
Objednatel	Masarykova univerzita							
Stavba		DOBUDOVÁNÍ CETOCOEN OP VVV					Stupeň	DSP
							Datum	06/2016
							Formát	5x A4
Objekt	SO 323a Retenční nádrže					Zak. č.	3270	
Část	D2.1.323a.2 BETONOVÉ KONSTRUKCE					Měřítko	1:50	
Název výkresu	NÁDRŽE - TVAR					Č. výkresu	Revize	
						102	00	