




ŘEZ 4-4
1:100

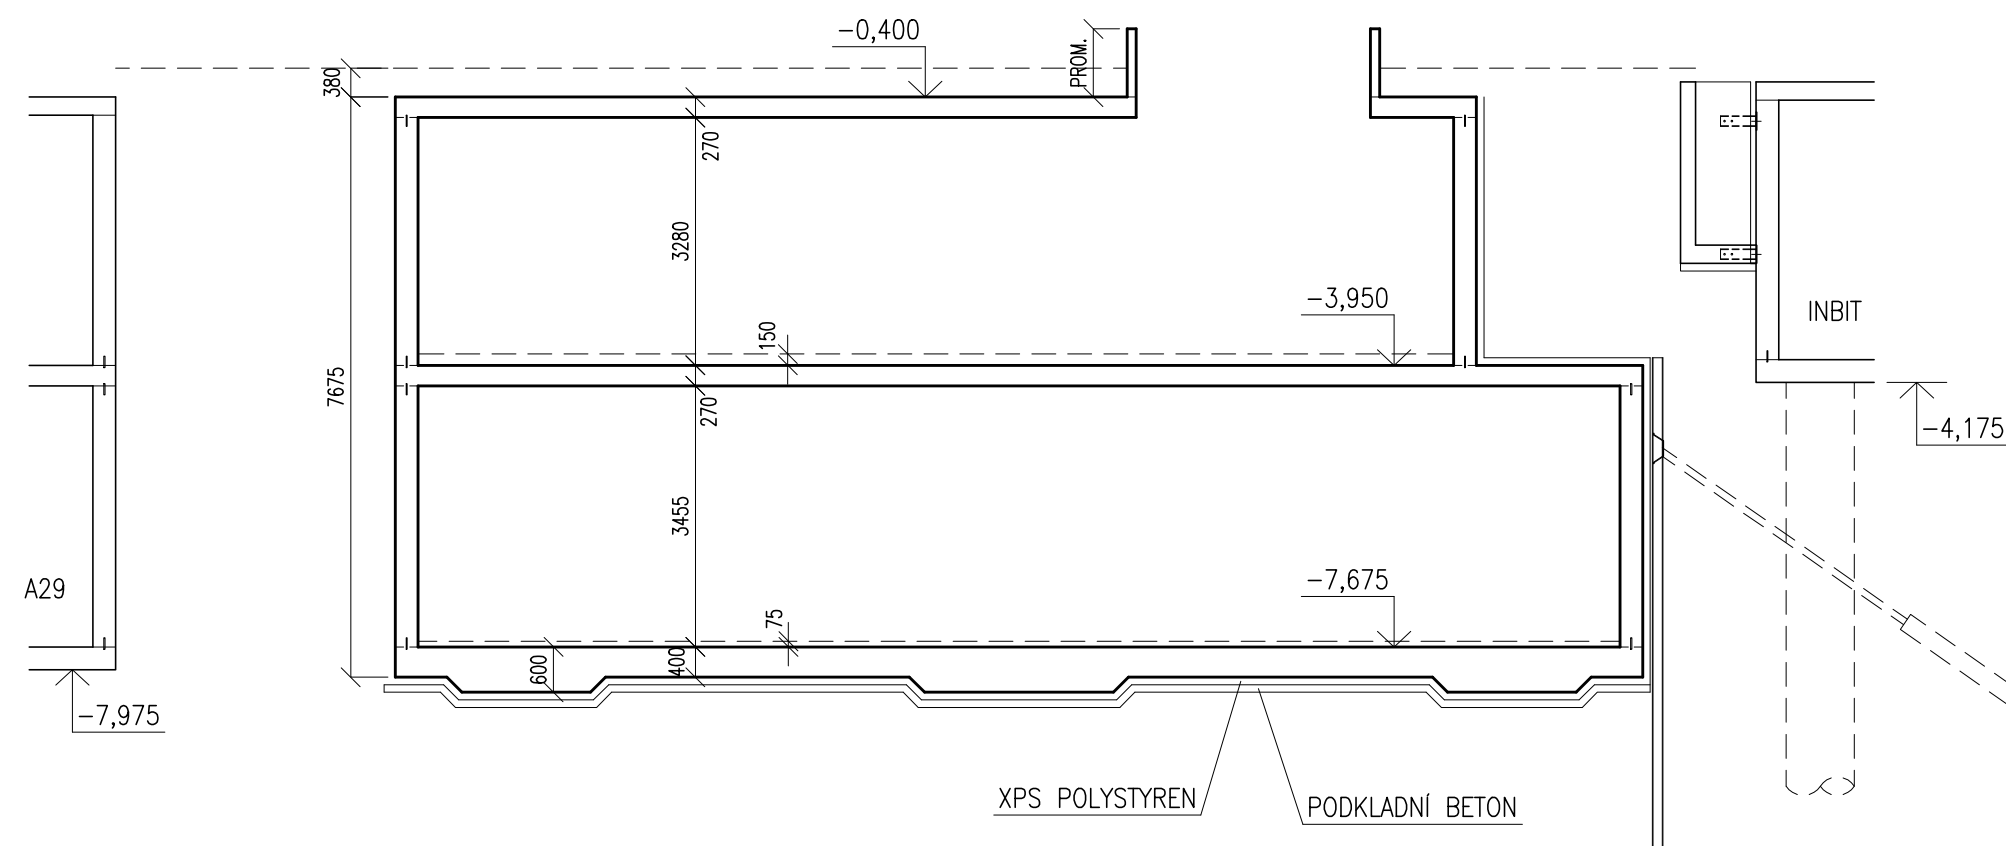


ŘEZ 7-7
1:100

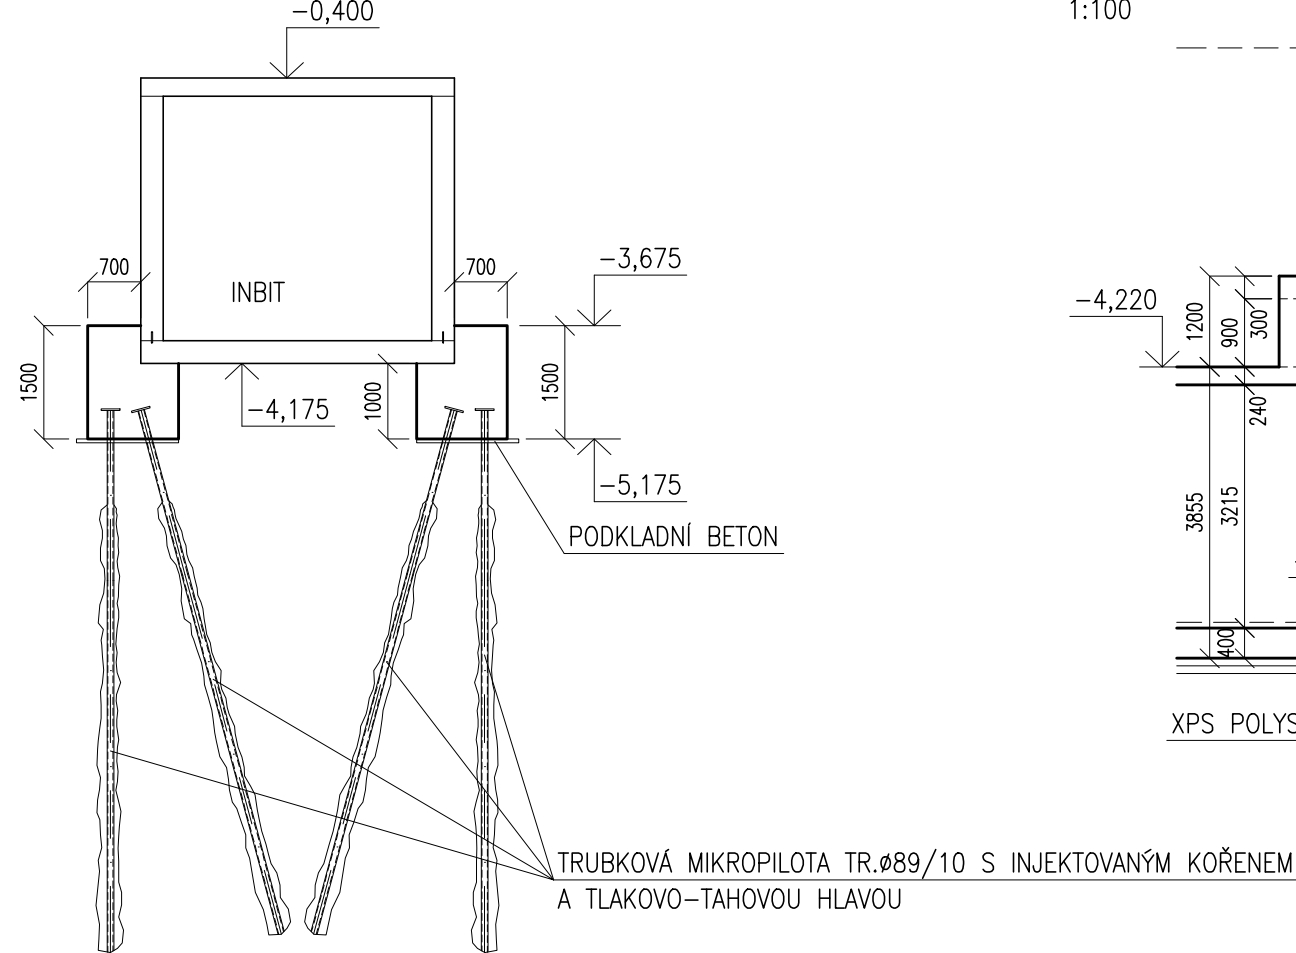


ŘEZ 8-8
1:100

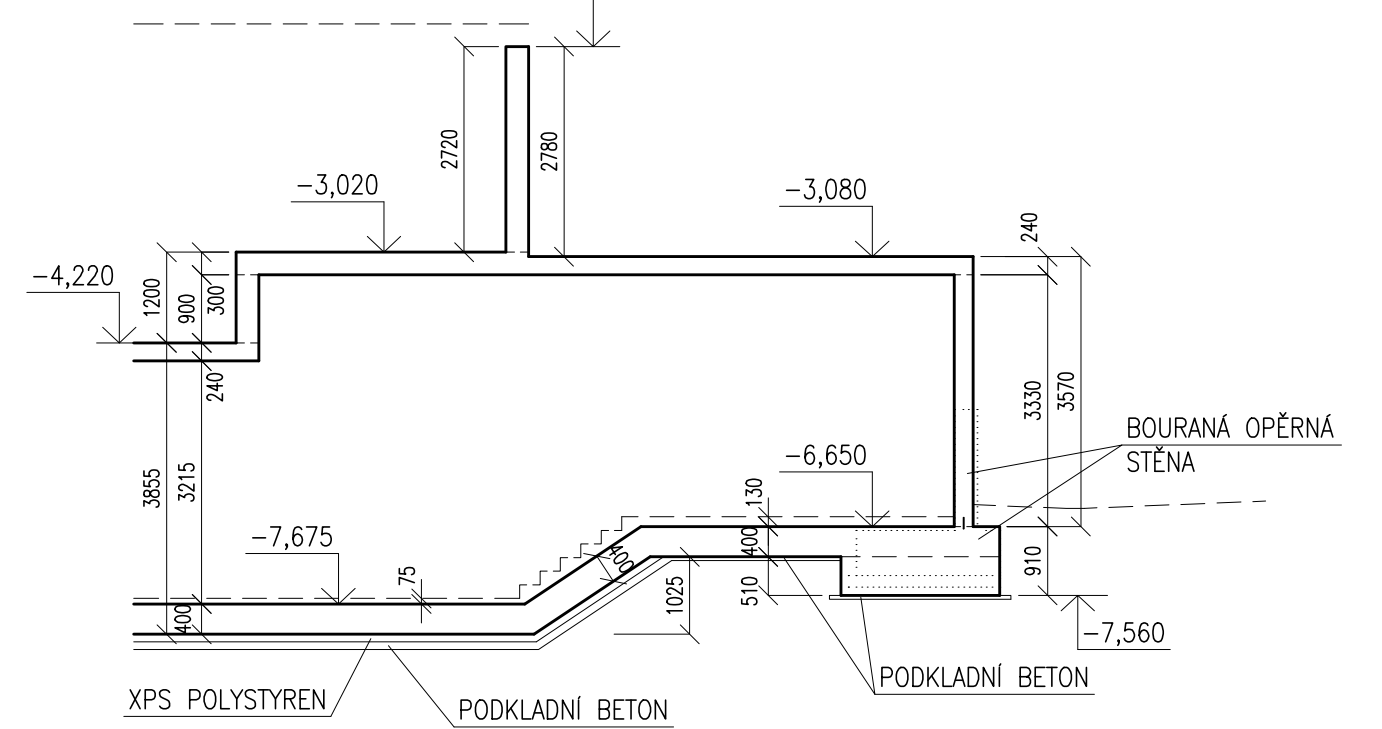


ŘEZ 5-5
1:100

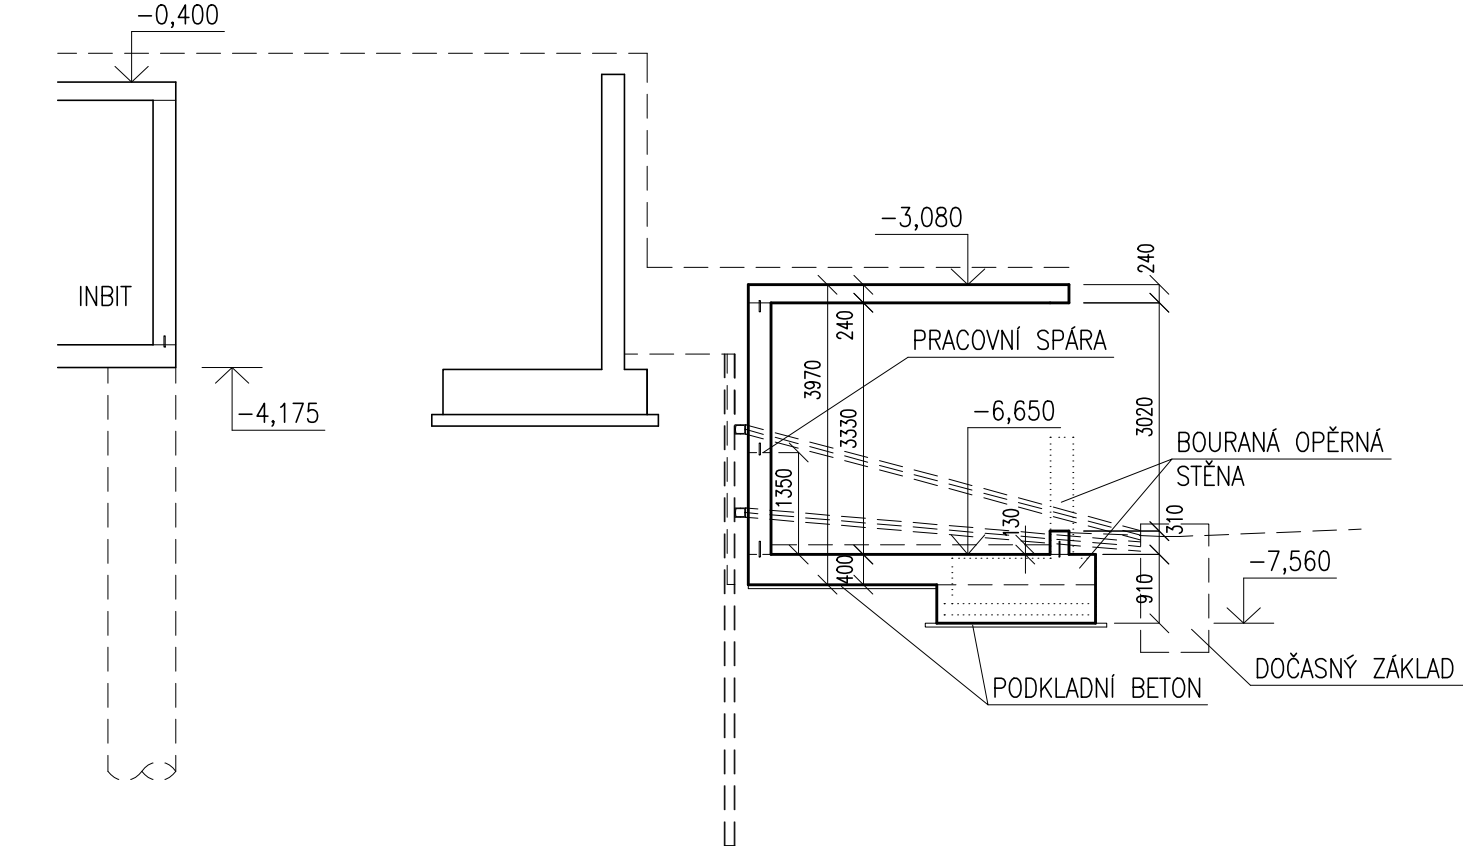


ŘEZ 6-6
1:100

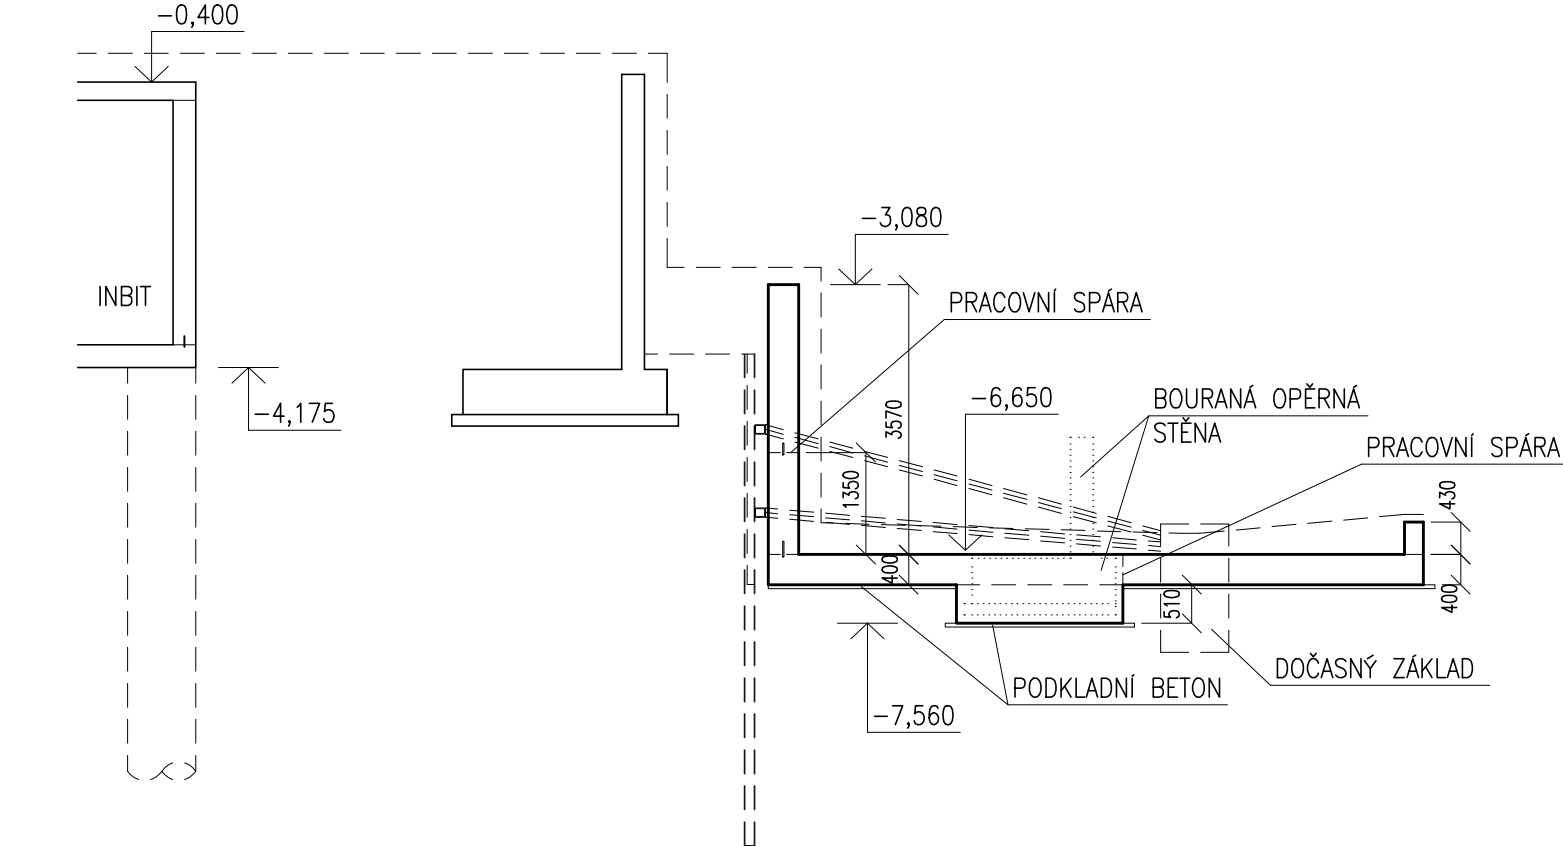


ŘEZ 1-1
1:100

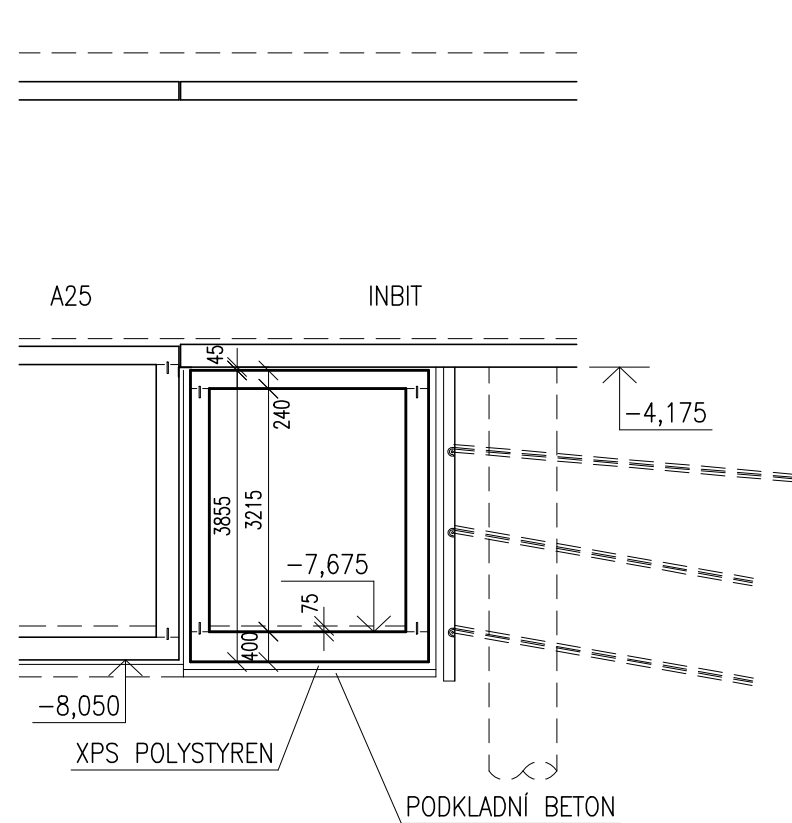

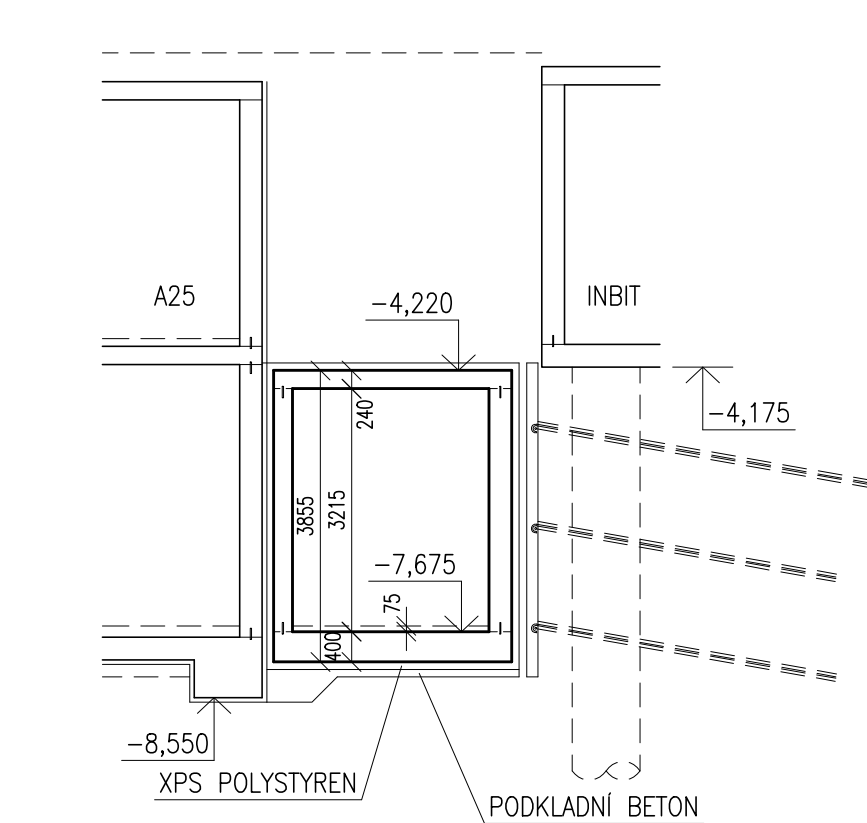


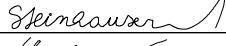

ŘEZ 2-2
1:100

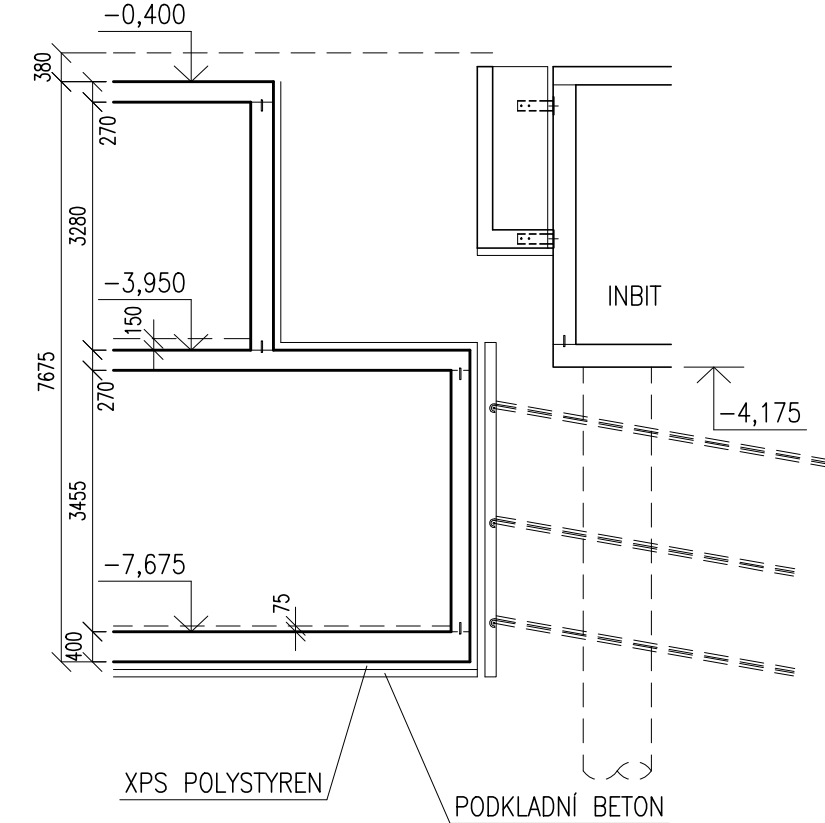

ŘEZ 3-3
1:100



Revize	Datum	Jméno	Podpis	Popis revize

Generální projektant:		  		PROJEKČNÍ ARCHITECTONICKÁ KANCELARIE SPOŁ. S R.O.		ING. ARCH. V. STEINHAUSEROVÁ SOBRŠKHO 11 602 00 BRNO		PÁKOSKY CZ WWW.ARCH.CZ T +420 941 942 226 F +420 941 271 991	
Hlavní projektant		Ing.arch.K.Steinhauserová				Projektant přefese			
Zástupce hl.projektanta		Ing.Hana Svobodová				 HURITA s.r.o. STAVBA A PROJEKOVÁNÍ STAVB BRNO: STAVBOVKA 557/18a tel.: 541420711 e-mail: huryta@huryta.cz			
Vypracoval		Ing.Lukáš Loudil							
Objednatel		Masarykova univerzita							
Stavba		DOBUDOVÁNÍ CETOCOEN OP VVV							
Objekt		SO S04 SB Specimen bank							
Část		D1.2 BETONOVÉ KONSTRUKCE							
Název výkresu		ŘEZY							
		Stupeň		DSP		Datum		06/2016	
		Formát		6x A4		Zak. č.		3270	
		Měřítko		1:100		Č. výkresu		Revize	
		106		00					