PŮDORYS
1:100

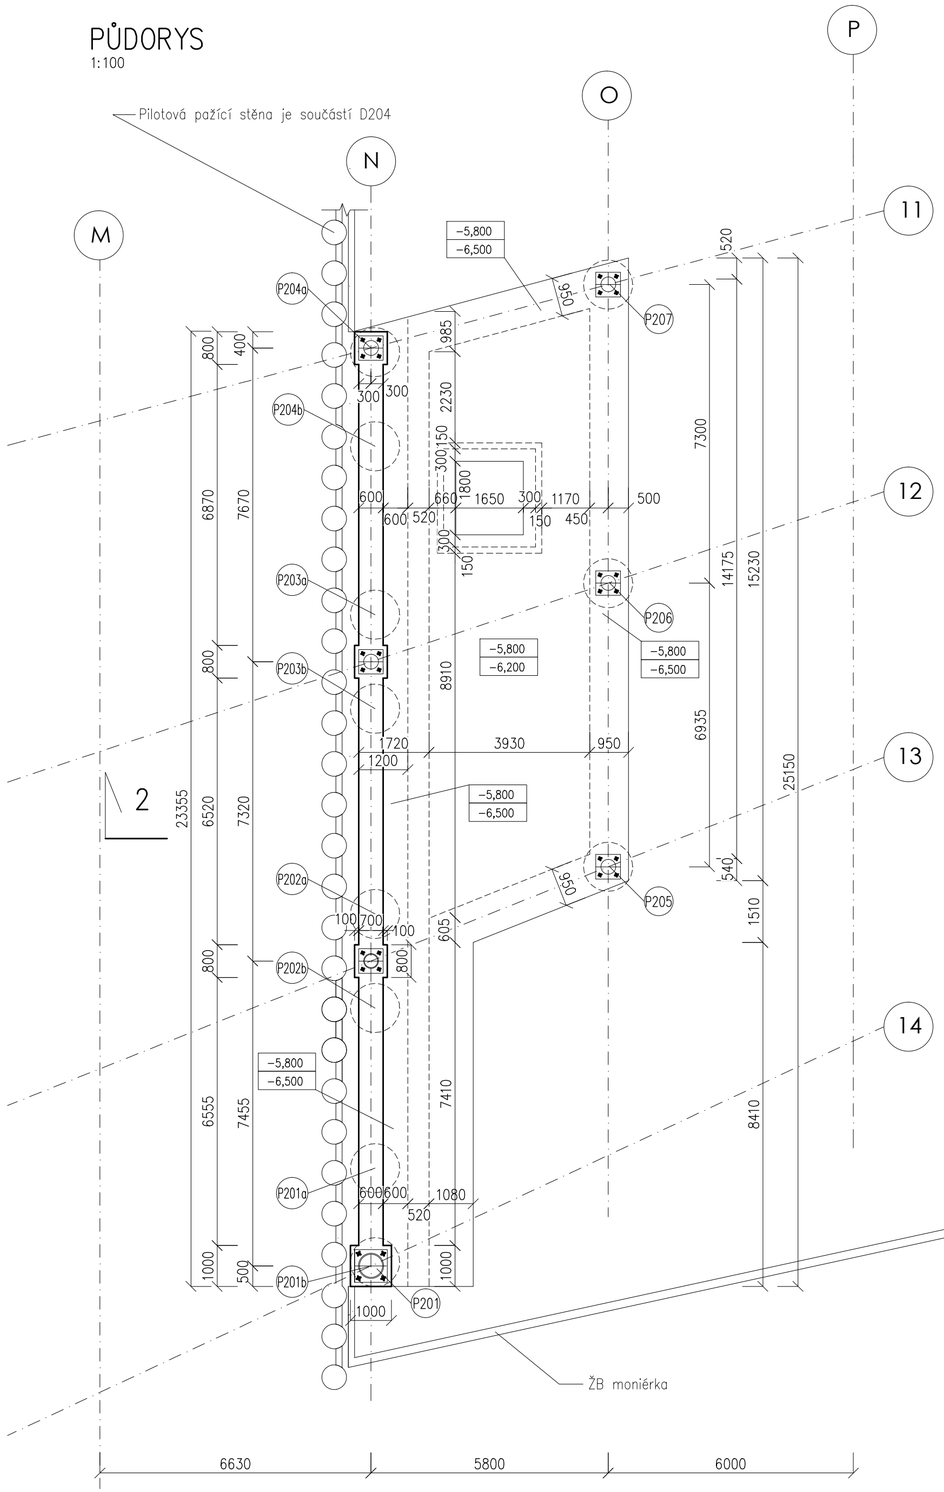

ŘEZ 2–2
1:100

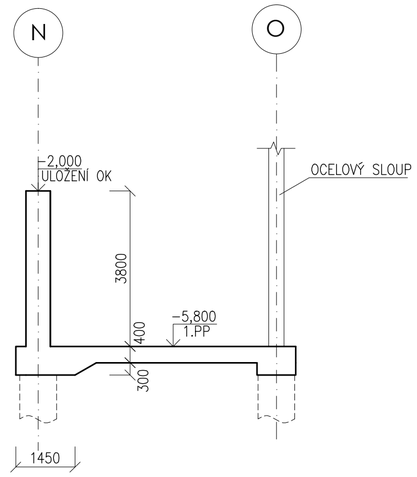

POZNÁMKY

- PILOTOVÁ PAŽÍCÍ STĚNA JE ŘEŠENA V RÁMCI D 204– OPĚRNÉ ZDI, ZAJIŠTĚNÍ STAVEBNÍ JÁMY
- ZDĚNÉ KONSTRUKCE NA STYKU S ŽELEZOBETONOVÝMI SLOUPY ČI STĚNAMI MUSÍ BÝT PROPOJENY VLEPOVANOU VÝZTUŽÍ NA CHEMICKÉ KOTVY (øR6/250) NEBO POMOCÍ SYSTÉMOVÝCH PROPOJOVACÍCH PRVKŮ
- PILOTY JSOU KÓTOVÁNY NA OSY
- PRŮMĚR PILOT JE 1200 MM

(P48) OZNAČENÍ PILOTY

ŽELEZOBETON

X,XXX	HORNÍ LÍC ŽELEZOBETONOVÉ KONSTRUKCE
X,XXX	DOLNÍ LÍC ŽELEZOBETONOVÉ KONSTRUKCE

BETON C30/37 XC4,XD1,XF2

VÝZTUŽ B 500B, B 500A KARI SÍTĚ
KONTROLNÍ TŘÍDA 2 DLE ČSN EN 13670

VŠECHNY POUŽITÉ MATERIÁLY MUSÍ SPLŇOVAT POŽADAVKY TECHNICKÝCH NOREM A PŘÍSLUŠNÉ LEGISLATIVY ČESKÉ REPUBLIKY.
VŠECHNY VÝROBKY MUSÍ BÝT POUŽITY V SOULADU S TECHNICKÝMI LISTY VÝROBCŮ.

KOMPLEXNÍ SIMULAČNÍ CENTRUM MU
BRNO-BOHUNICE, ČESKÁ REPUBLIKA

EVROPSKÁ UNIE
Evropské strukturální a investiční fondy
Operační program Výzkum, vývoj a vzdělávání

MINISTERSTVO ŠKOLSTVÍ, MLÁDEŽE A TĚLOVÝCHOVY

Investor	MASARYKOVA UNIVERZITA
Hl. inženýr projektu	Ing. Jiří DUCHÁČEK
Generální projektant	AiD team a.s.
Spolupráce	Arch.Design s.r.o.
Přímý zpracovatel	HURYTA s.r.o.

AI D TEAM

Revize	
00	2016 - 06 - 09
01	
02	
03	

Vypracoval	Ing. Radim STLOUKAL
Ved. projektant	Ing. Lukáš LOUDIL

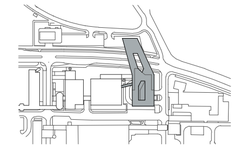

±0,000 = 275,900 BPV

Číslo zakázky	3413 - 20
Stavba	SIM
Stupeň	DSP
Název PS - SO	D 101 - SIMULAČNÍ CENTRUM MU
Část	02 - BETONOVÉ KONSTRUKCE
Název výkresu	**ZALOŽENÍ SEVERNÍ ČÁSTI**
Datum	2016 - 06 - 09
Formát	6 × A4
Měřítko	1:100

stavba	stupeň	číslo PS - SO	část	výkres	revize
SIM	DSP	D 101	02	011	00