TABULKA MÍSTNOSTÍ 3NP

Č.M.	NÁZEV MÍSTNOSTI	PLOCHA [m²]
300	ATRIUM	174.24
301	CHODBA	546.48
302	CHODBA	62.05
303	SCHODIŠTĚ	34.39
304	OSOBNÍ VÝTAH	5.47
305	LŮŽKOVÝ VÝTAH	6.67
306	ŠATNA	54.54
307	SERVER	29.41
308	ŠATNA ŽENY	54.03
309	SPRCHY ŽENY	13,63
310	ATRIUM	233.93
311	WC ŽENY	5.09
312	SPRCHA IMOBILNÍ	5.58
313	TECHNICI	18.13
314	TECHNICI	18.13
315	PRACOVNA	18.13
316	ŠATNA EXTERNISTÉ	14.36
317	SPRCHY EXTERNISTÉ	4.81
318	WC EXTERNISTÉ	1.53
319	DENNÍ MÍSTNOST	22.43
321	PRACOVNA	18.13
322	PRACOVNA	18.13
323	ZASEDACÍ MÍSTNOST	45.59
324	PŘÍPRAVA VÝUKY	30.04
325	PRACOVNA	34.52
326	PRACOVNA	31.60
327	SEMINÁRNÍ MÍSTNOST	66.79
328	SEMINÁRNÍ MÍSTNOST	54.03
329	SEMINÁRNÍ MÍSTNOST	48.28
331	SEMINÁRNÍ MÍSTNOST	48.36
332	ŠATNA MUŽI	60.43

TABULKA MÍSTNOSTÍ 3NP

Č.M.	NÁZEV MÍSTNOSTI	PLOCHA [m²]
333	SPRCHA IMOBILNÍ	6.12
334	SPRCHY MUŽI	15.88
335	WC MUŽI	5.27
336	WC IMOBILNÍ	3.90
337	PŘEDSÍŇ	4.89
338	ÚKLID	2.00
339	UMÝVÁRNA MUŽI	7.95
341	WC MUŽI	15.56
342	UMÝVÁRNA ŽENY	5.84
343	WC ŽENY	7.43
346	PŘEDNÁŠKOVÁ MÍSTNOST	109.81
347	ZÁZEMÍ PŘEDNÁŠKOVÉ MÍSTNOSTI	20.78
348	ZÁZEMÍ BASIC SKILLS	27.23
349	BASIC SKILLS	50.96
351	SCHODIŠTĚ	39.61
352	OSOBNÍ VÝTAH	5.95
353	BASIC SKILLS	58.38
354	ZÁZEMÍ BASIC SKILLS	23.60
355	BASIC SKILLS	57.21
356	BASIC SKILLS	24.41
357	BASIC SKILLS	49.74
358	BASIC SKILLS	43.78
359	PBL	34.73
361	PBL	28.86
362	PBL	30.28
363	PBL	31.69
364	PBL	33.11
365	PBL	33.83
366	PŘEDNÁŠKOVÁ MÍSTNOST	118.32
		2676.07

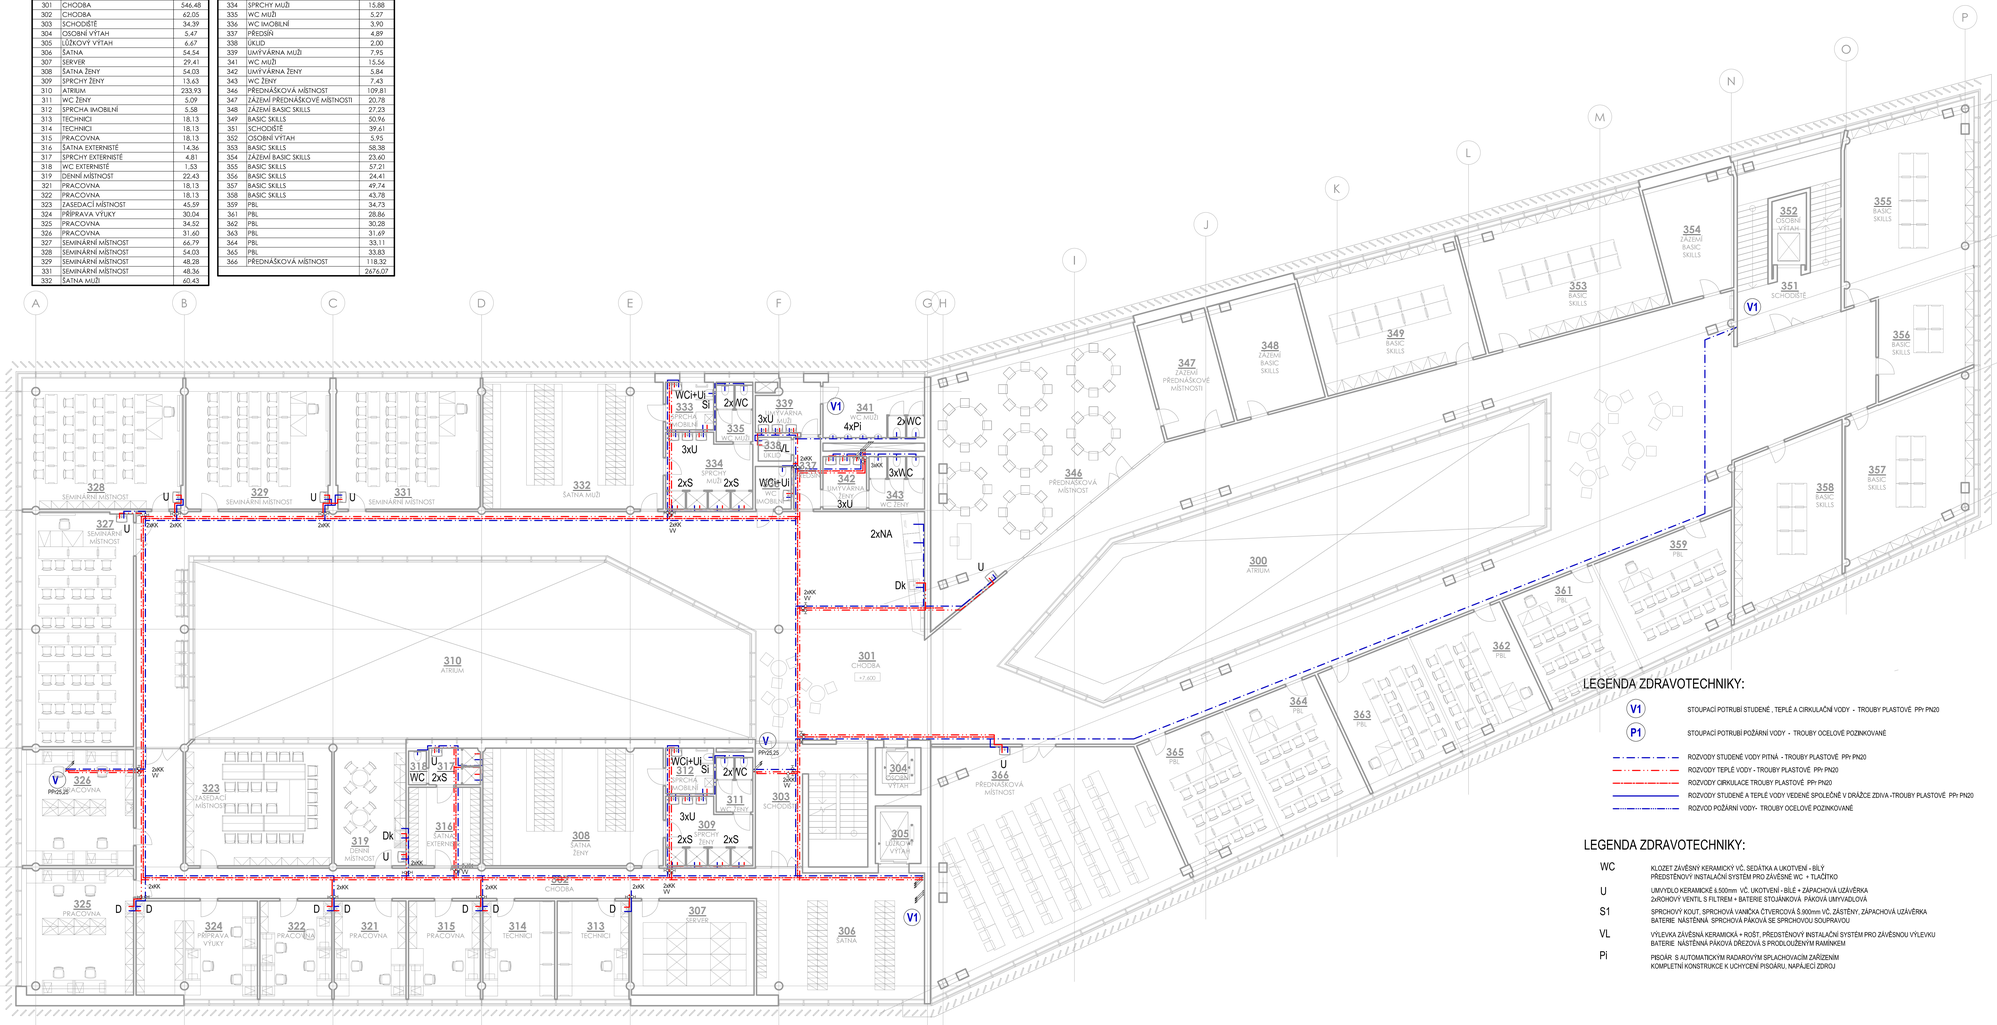

LEGENDA ZDRAVOTECHNIKY:

V1	STOUPACÍ POTRUBÍ STUDENÉ , TEPLÉ A CIRKULAČNÍ VODY - TROUBY PLASTOVÉ PPr PN20
P1	STOUPACÍ POTRUBÍ POŽÁRNÍ VODY - TROUBY OCELOVÉ POZINKOVANÉ
	ROZVODY STUDENÉ VODY PITNÁ - TROUBY PLASTOVÉ PPr PN20
	ROZVODY TEPLÉ VODY - TROUBY PLASTOVÉ PPr PN20
	ROZVODY CIRKULACE TROUBY PLASTOVÉ PPr PN20
	ROZVODY STUDENÉ A TEPLÉ VODY VEDENÉ SPOLEČNĚ V DRÁŽCE ZDIVA -TROUBY PLASTOVÉ PPr PN20
	ROZVOD POŽÁRNÍ VODY- TROUBY OCELOVÉ POZINKOVANÉ

LEGENDA ZDRAVOTECHNIKY:

WC	KLOZET ZÁVĚSNÝ KERAMICKÝ VČ. SEDÁTKA A UKOTVENÍ - BÍLÝ PŘEDSTĚNOVÝ INSTALAČNÍ SYSTÉM PRO ZÁVĚSNÉ WC + TLAČÍTKO
U	UMYVADLO KERAMICKÉ Š 500mm VČ. UKOTVENÍ - BÍLÉ + ZÁPACHOVÁ UZÁVĚRKA 2xPÁKOVÝ VENTIL S FILTREM + BATERIE STOJÁNKOVÁ PÁKOVÁ UMYVADLOVÁ
S1	SPRCHOVÝ KOUT, SPRCHOVÁ VANIČKA ČTVERCOVÁ Š 900mm VČ. ZÁSTĚNY, ZÁPACHOVÁ UZÁVĚRKA BATERIE NÁSTĚNNÁ SPRCHOVÁ PÁKOVÁ SE SPRCHOVOU SOUPRAVOU
VL	VÝLEVKA ZÁVĚSNÁ KERAMICKÁ + ROŠT, PŘEDSTĚNOVÝ INSTALAČNÍ SYSTÉM PRO ZÁVĚSNOU VÝLEVKU BATERIE NÁSTĚNNÁ PÁKOVÁ ŘÍZEČKOVÁ S PRODLOUŽENÝM RAMÍNKEM
Pi	PISOÁR S AUTOMATICKÝM RADAROVÝM SPLACHOVACÍM ZAŘÍZENÍM KOMPLETNÍ KONSTRUKCE K UCHYCENÍ PISOÁRU, NAPÁJECÍ ZDROJ

KOMPLEXNÍ SIMULAČNÍ CENTRUM MU

BRNO-BOHUNICE, ČESKÁ REPUBLIKA

EVROPSKÁ UNIE
Evropské strukturální a investiční fondy
Operační program Výzkum, vývoj a vzdělávání

Investor	MASARYKOVA UNIVERZITA
Hl.inženýr projektu	Ing. JIŘÍ DUCHÁČEK
Generální projektant	AID team a.s.
Spolupráce	Arch-Design s.r.o.
Přímý zpracovatel	SAMprojekt, s.r.o.

Revize	
00	2016 - 06 - 09
01	
02	
03	

Vypracoval	Mgr. Tomáš Mihalík
Ved. projektant	Mgr. Tomáš Mihalík

±0,000 = 275,900 BPV

Číslo zakázky	3413 + 20
Revize	SIM
Stupeň	DSP
Název PS - SO	D 101 - SIMULAČNÍ CENTRUM MU
Část	D 101.05 - ZDRAVOTNÍ INSTALACE
Název výkresu	**PŮDORYS 3.NP - VODOVOD**
Datum	2016 - 06 - 09
Formát	12 x A4
Měřítko	1:100

stupeň	objekt SO	část	výkres	revize
SIM	DSP	D 101	05	112	00