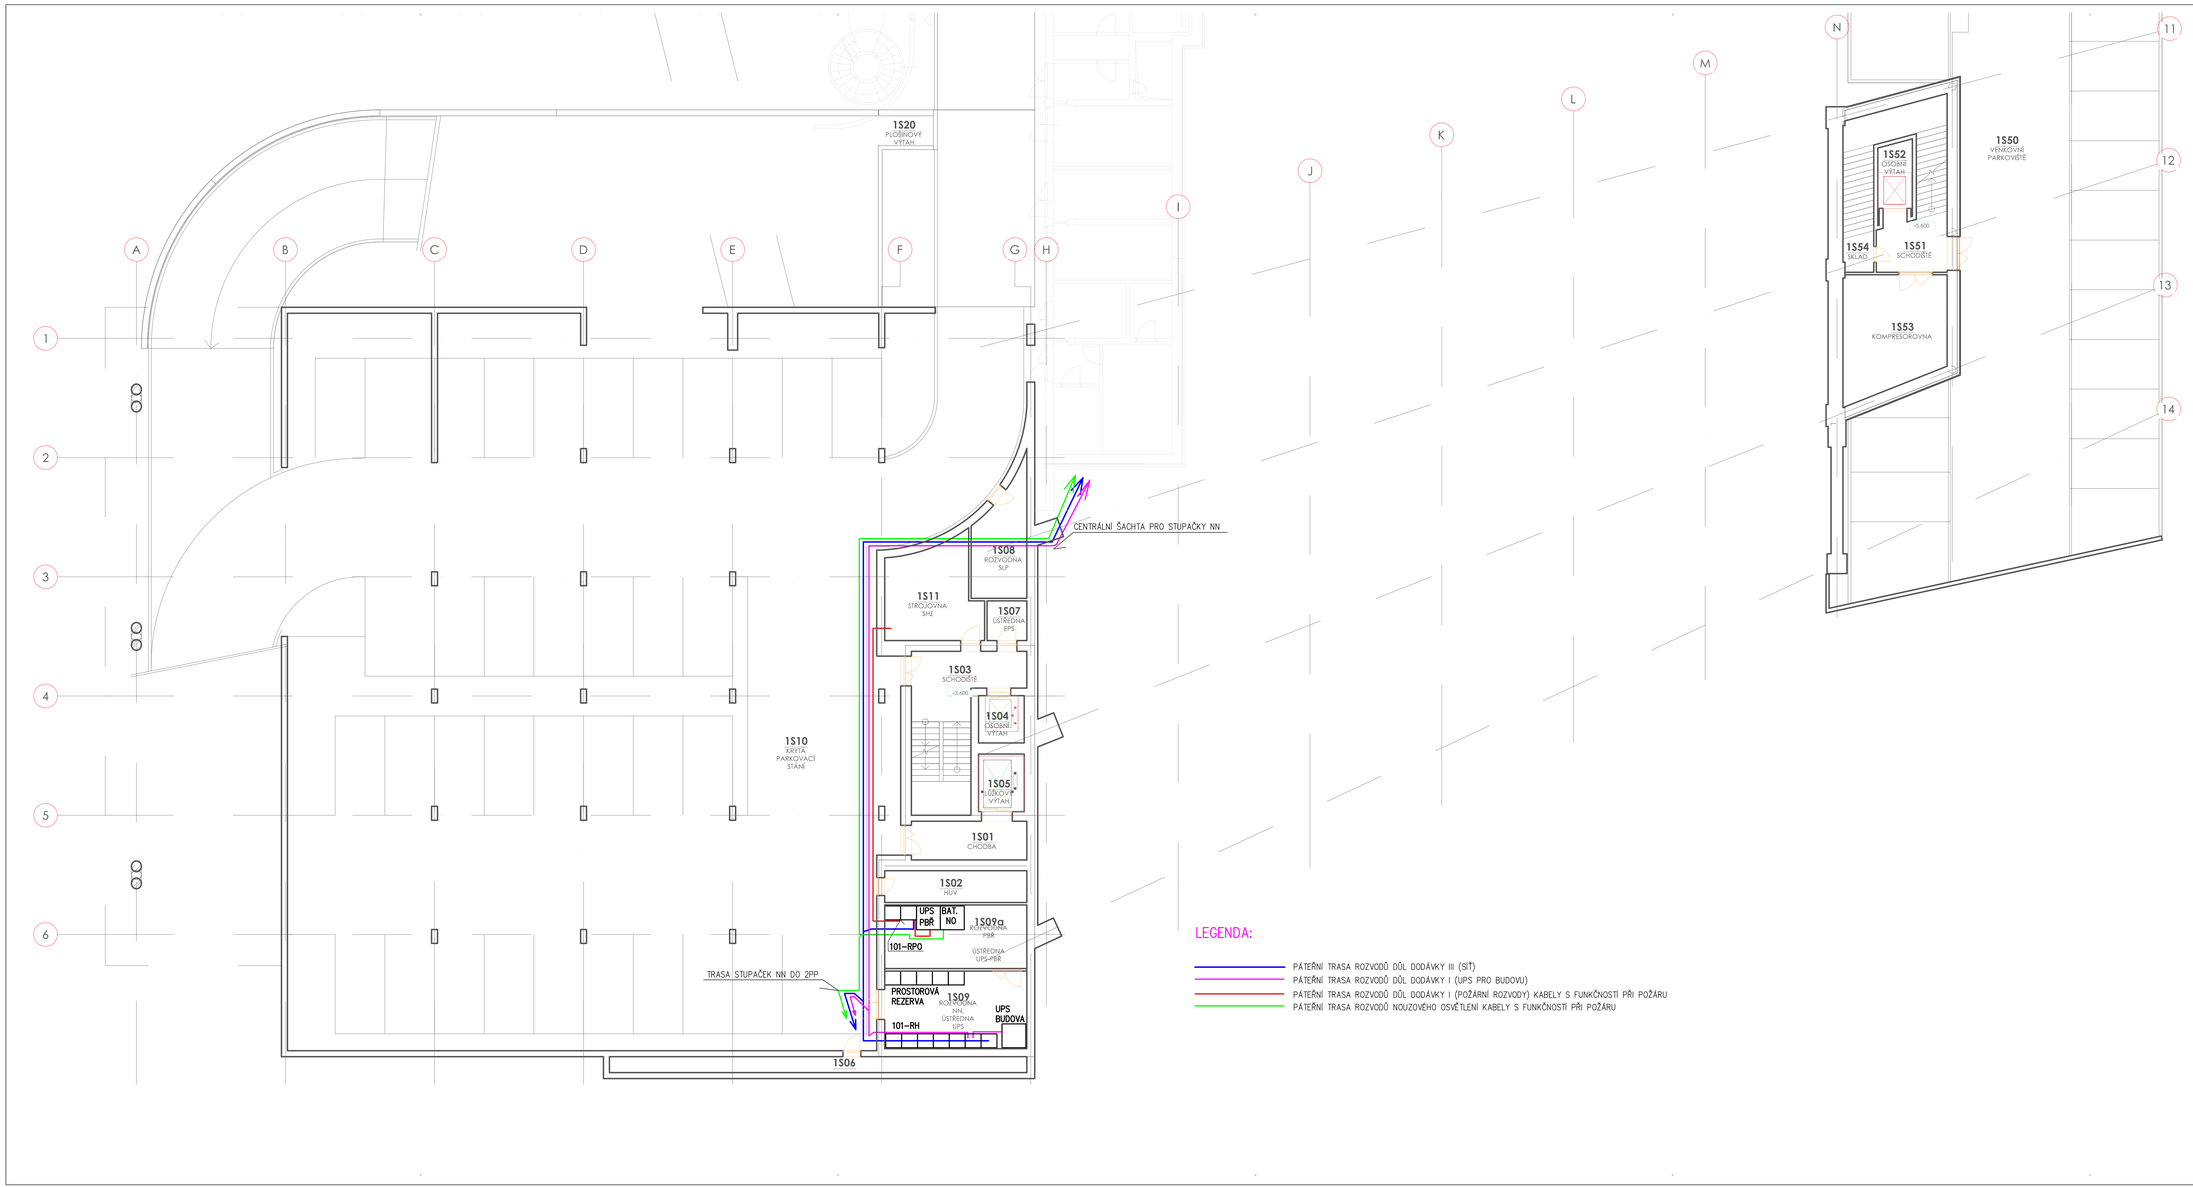

LEGENDA:

- PÁTEŘNÍ TRASA ROZVODŮ DŮL DODÁVKY III (SÍŤ)
- PÁTEŘNÍ TRASA ROZVODŮ DŮL DODÁVKY I (UPS PRO BUDOVU)
- PÁTEŘNÍ TRASA ROZVODŮ DŮL DODÁVKY I (POŽÁRNÍ ROZVODY) KABELY S FUNKČNOSTÍ PŘI POŽÁRU
- PÁTEŘNÍ TRASA ROZVODŮ NOUZOVÉHO OSVĚTLENÍ KABELY S FUNKČNOSTÍ PŘI POŽÁRU

KOMPLEXNÍ SIMULAČNÍ CENTRUM MU

BRNO-BOHUNICE, ČESKÁ REPUBLIKA

EUROPSKÁ UNIE
Evropské strukturální a investiční fondy
Operační program Výzkum, vývoj a vzdělávání

MINISTERSTVO ŠKOLSTVÍ, MLÁDEŽE A TĚLOVÝCHOVY

Investor	MASARYKOVA UNIVERZITA
Hl. inženýr projektu	Ing. JIŘÍ DUCHÁČEK
Generální projektant	AID team a.s.
Spolupráce	Arch.Design s.r.o.
Přímý zpracovatel	PLYKO s.r.o Brno , Grohova 63

AID TEAM

Revize	
00	2016 – 06 – 09
01	
02	
03	

Vypracoval	Ing. Vítězslav VALÁŠEK
Veď. projektant	Ing. Vítězslav VALÁŠEK

±0,000 = 275,900 BPV

Číslo zakázky	3413 – 20
Stavba	SIM
Stupeň	DSP
Název PS – 50	D 101 – SIMULAČNÍ CENTRUM MU
Část	10 – ELEKTROINSTALACE
Název výkresu	PŮDORYS 1PP
Datum	2016 – 06 – 09
Formát	12x44
Měřítko	1:100

stavba	stupeň	číslo PS – 50	část	okres	výkres
SIM	DSP	D 101	10	004	00