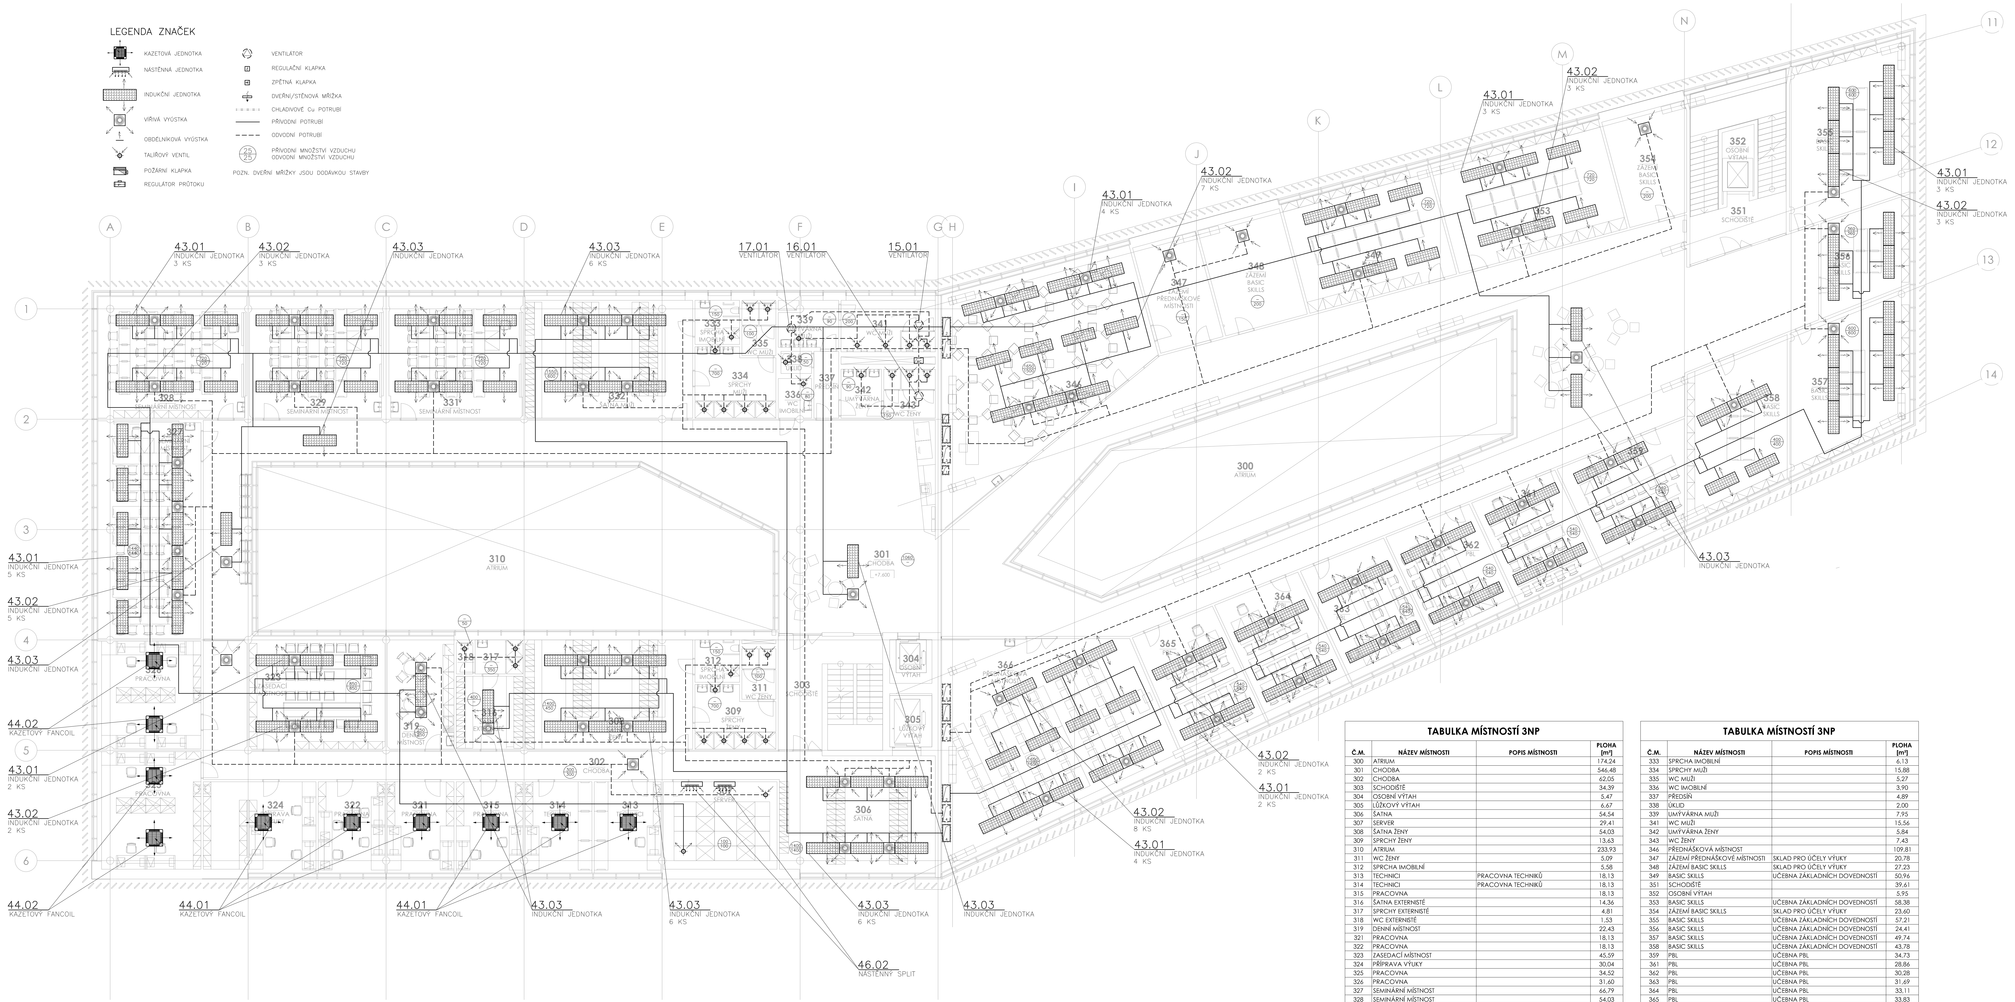

TABULKA MÍSTNOSTÍ 3NP

Č.M.	NÁZEV MÍSTNOSTI	POPIS MÍSTNOSTI	PLOCHA [m²]
300	ATRIUM		174.24
301	CHODBA		546.48
302	CHODBA		62.05
303	SCHODIŠTĚ		34.39
304	OSOBNÍ VÝTAH		5.47
305	LŮŽKOVÝ VÝTAH		6.67
306	ŠATNA		54.54
307	SERVER		29.41
308	ŠATNA ŽENY		54.03
309	SPRCHY ŽENY		13.63
310	ATRIUM		233.93
311	WC ŽENY		5.09
312	SPRCHA IMOBILNÍ		5.58
313	TECHNICI	PRACOVNA TECHNIKŮ	18.13
314	TECHNICI	PRACOVNA TECHNIKŮ	18.13
315	PRACOVNA		18.13
316	ŠATNA EXTERNISTÉ		14.36
317	SPRCHY EXTERNISTÉ		4.81
318	WC EXTERNISTÉ		1.53
319	DENNÍ MÍSTNOST		22.43
321	PRACOVNA		18.13
322	PRACOVNA		18.13
323	ZASEDACÍ MÍSTNOST		45.59
324	PŘÍPRAVNA VÝUKY		30.04
325	PRACOVNA		34.52
326	PRACOVNA		31.60
327	SEMINÁRNÍ MÍSTNOST		66.79
328	SEMINÁRNÍ MÍSTNOST		54.03
329	SEMINÁRNÍ MÍSTNOST		48.28
331	SEMINÁRNÍ MÍSTNOST		48.36
332	ŠATNA MUŽI		60.43

TABULKA MÍSTNOSTÍ 3NP

Č.M.	NÁZEV MÍSTNOSTI	POPIS MÍSTNOSTI	PLOCHA [m²]
333	SPRCHA IMOBILNÍ		6.13
334	SPRCHY MUŽI		15.88
335	WC MUŽI		5.27
336	WC IMOBILNÍ		3.90
337	PŘEDSÍŇ		4.89
338	ÚKLID		2.00
339	UMÝVÁRNA MUŽI		7.95
341	WC MUŽI		15.56
342	UMÝVÁRNA ŽENY		5.84
343	WC ŽENY		7.43
346	PŘEDNÁŠKOVÁ MÍSTNOST		109.81
347	ZÁZEMÍ PŘEDNÁŠKOVÉ MÍSTNOSTI	SKLAD PRO ÚČELY VÝUKY	20.78
348	ZÁZEMÍ BASIC SKILLS	SKLAD PRO ÚČELY VÝUKY	27.23
349	BASIC SKILLS	UČEBNA ZÁKLADNÍCH DOVEDNOSTÍ	50.96
351	SCHODIŠTĚ		39.61
352	OSOBNÍ VÝTAH		5.95
353	BASIC SKILLS	UČEBNA ZÁKLADNÍCH DOVEDNOSTÍ	58.38
354	ZÁZEMÍ BASIC SKILLS	SKLAD PRO ÚČELY VÝUKY	23.60
355	BASIC SKILLS	UČEBNA ZÁKLADNÍCH DOVEDNOSTÍ	57.21
356	BASIC SKILLS	UČEBNA ZÁKLADNÍCH DOVEDNOSTÍ	24.41
357	BASIC SKILLS	UČEBNA ZÁKLADNÍCH DOVEDNOSTÍ	49.74
358	BASIC SKILLS	UČEBNA ZÁKLADNÍCH DOVEDNOSTÍ	43.78
359	PBL	UČEBNA PBL	34.73
361	PBL	UČEBNA PBL	28.86
362	PBL	UČEBNA PBL	30.28
363	PBL	UČEBNA PBL	31.69
364	PBL	UČEBNA PBL	33.11
365	PBL	UČEBNA PBL	33.83
366	PŘEDNÁŠKOVÁ MÍSTNOST		118.32
			2676.09

KOMPLEXNÍ SIMULAČNÍ CENTRUM MU

BRNO–BOHUNICE, ČESKÁ REPUBLIKA

EVROPSKÁ UNIE
Evropské strukturální a investiční fondy
Operační program Výzkum, vývoj a vzdělávání

Investor	MASARYKOVA UNIVERZITA
Hl. inženýr projektu	Ing. JIŘI DUCHÁČEK
Generální projektant	AID team a.s.
Spolupráce	Arch.Design s.r.o.
Přímý zpracovatel	SUBTECH, s.r.o.

AID TEAM

Revize	
00	2016 - 06 - 09
01	
02	
03	

Vypracoval	Ing. JIŘÍ DAVID
Ved. projektant	Ing. Antonín KASPAR

±0.000 = 275.900 BPV

Číslo zakázky	3413 – 20
Stavba	SIM
Stupeň	DSP
Název PS + SO	D 101 - SIMULAČNÍ CENTRUM MU
Část	09 - VZDUCHOTECHNIKA
Název výkresu	**PŮDORYS 3.NP**
Datum	2016 - 06 - 09
Formát	12 × A4
Měřítko	1:100

SIM	DSP	D 101	09	105	00