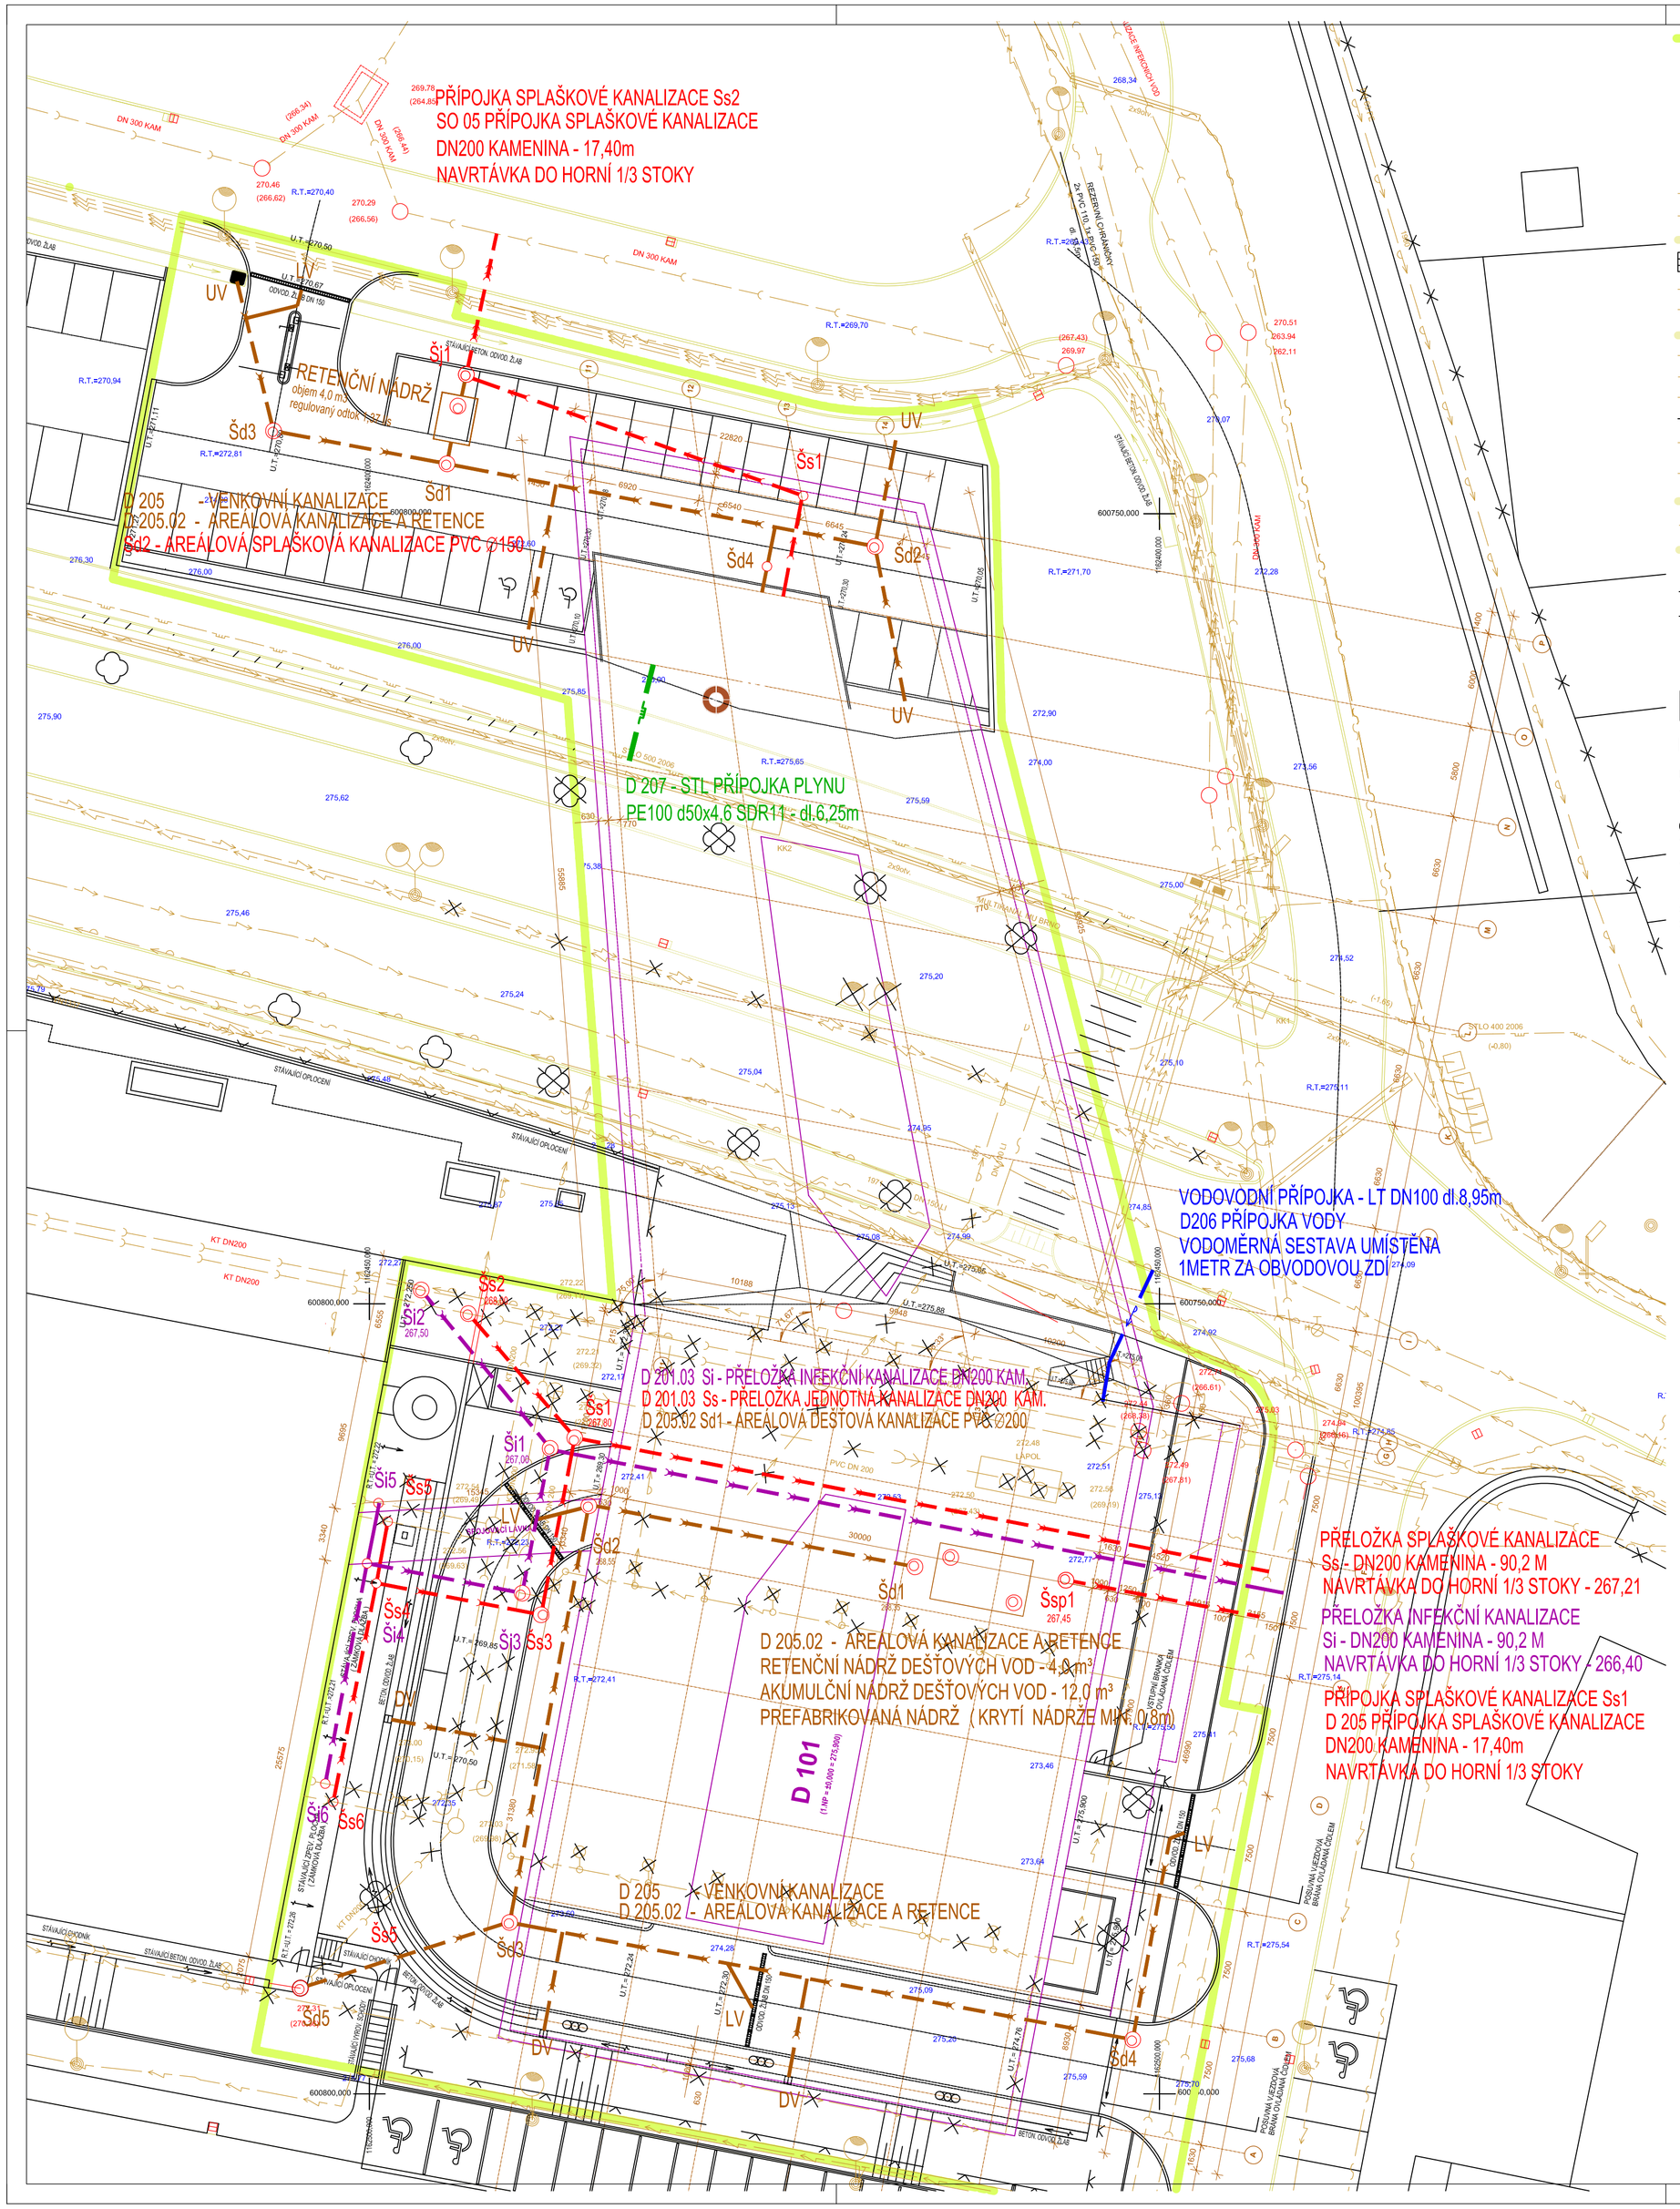

KOMPLEXNÍ SIMULAČNÍ CENTRUM MU
BRNO-BOHUNICE, ČESKÁ REPUBLIKA

EVROPSKÁ UNIE
Evropské strukturální a investiční fondy
Operační program Výzkum, vývoj a vzdělávání
MINISTERSTVO ŠKOLSTVÍ, MLÁDEŽE A TĚLOVÝCHOVY

Investor	MASARYKOVA UNIVERZITA
Hl. inženýr projektu	Ing. Jiří DUCHÁČEK
Generální projektant	AID team a.s.
Spolupráce	Arch.Design s.r.o.
Přímý zpracovatel	SANIproject, s.r.o.

Revize	
00	2016 - 06 - 09
01	
02	
03	

Vypracoval	Mgr. Tomáš Mlnařík
Ved. projektant	Mgr. Tomáš Mlnařík

±0,000 = 275,900 BPV

Číslo zakázky	3413 + 20
Stavba	SIM
Stupeň	DSP
Název PS - SO	D 207 - STL PŘÍPOJKA PLYNU
Část	
Název výkresu	**SITUACE**
Datum	2016 - 06 - 09
Formát	6 × A4
Měřítko	1:200

stavba	stupeň	název PS - SO	část	výkres	revize
SIM	DSP	D 207		101	00