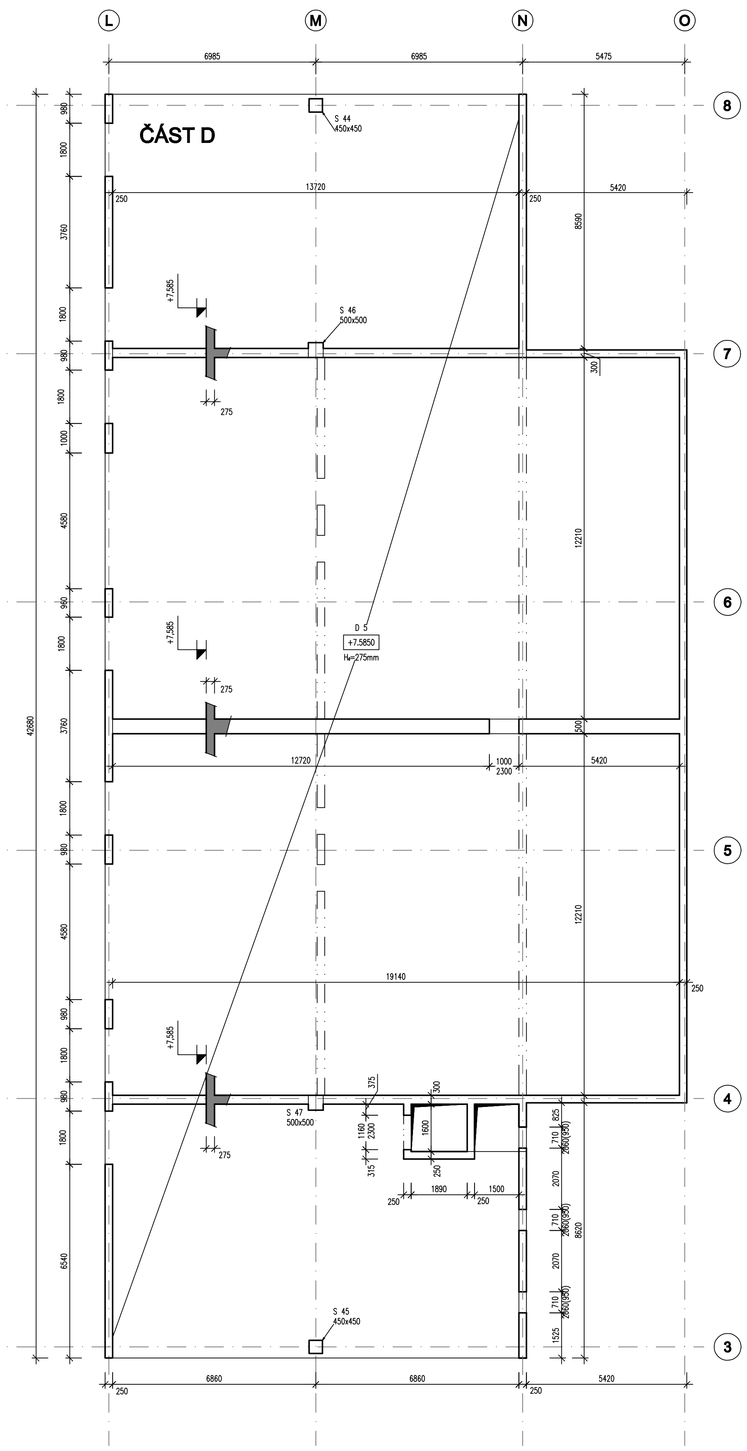


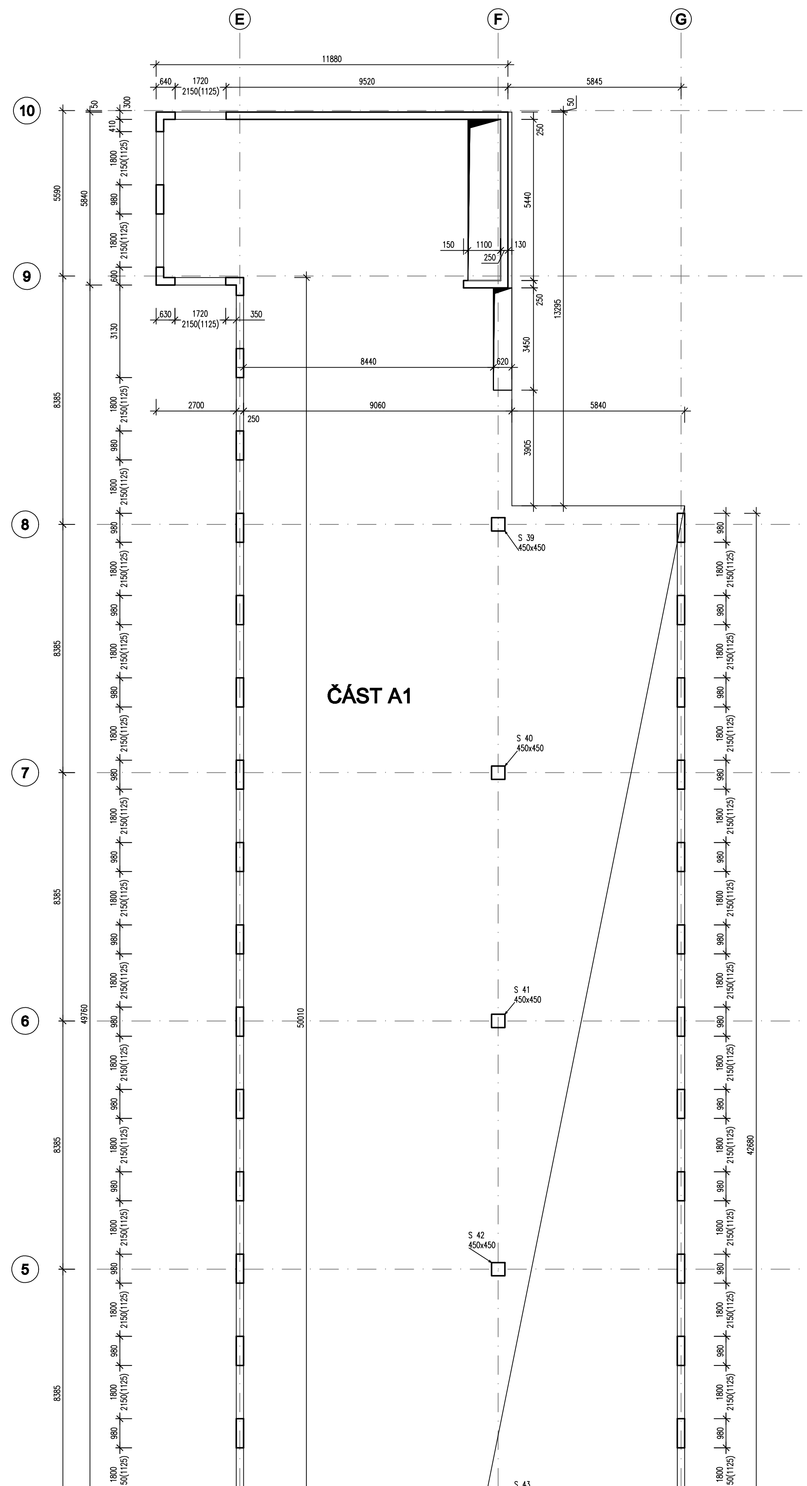


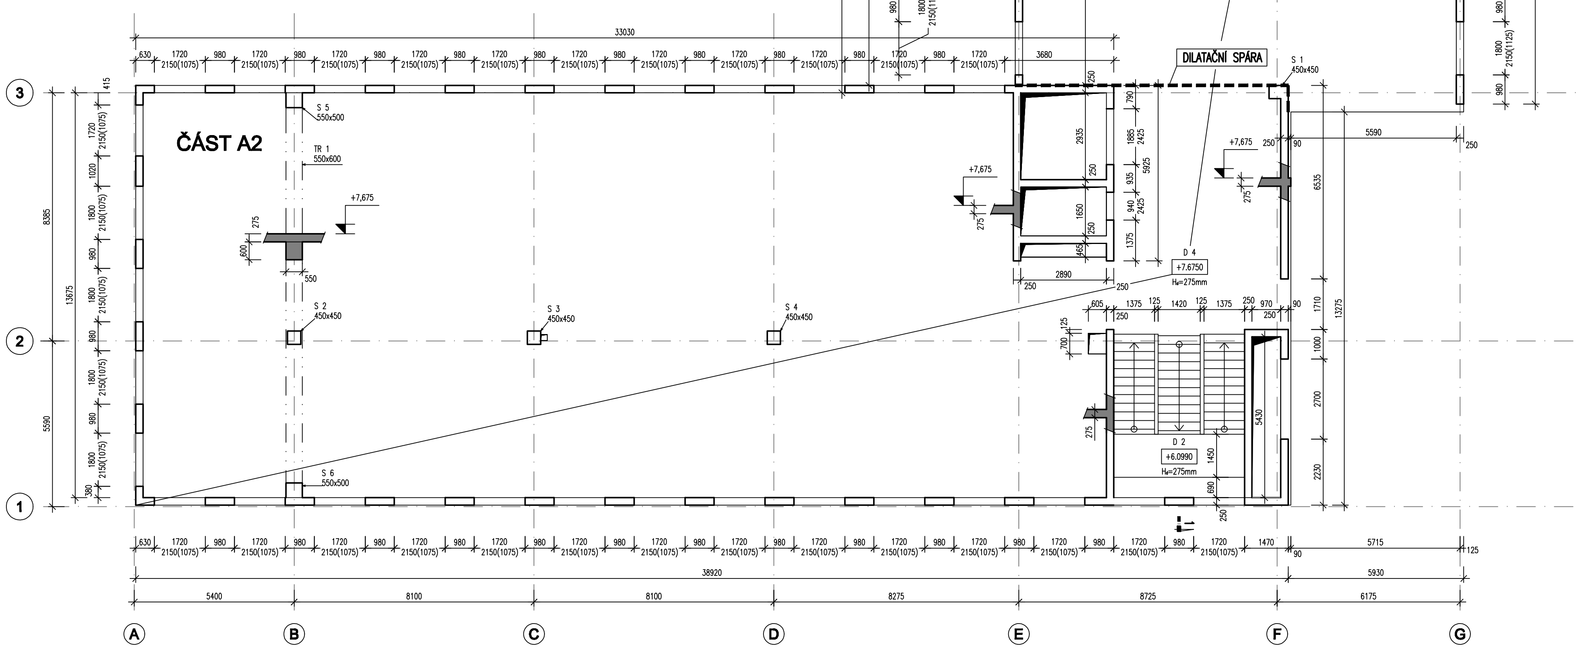


ŘEZ 1-1
/1:100/

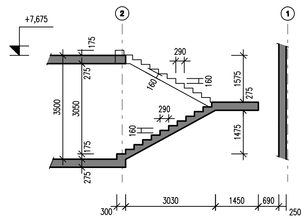


LEGENDA:

- ŘEZ BETONOVOU KONSTRUKCÍ
- HORNÍ POVRCH (UC) BETONOVÝCH KONSTRUKCÍ

NAVRŽENO DLE ČSN EN 1992-1-1

BETON C30/37-XC1 - STROPY, SCHODY, VNITŘNÍ STĚNY
C30/37-XC2 - OBVODOVÉ STĚNY
C35/45-XC1 - SLOUPY

VÝZTUŽ B500A - STĚNY, SLOUPY A SCHODY
B500B - STROPY


MINISTERSTVO ŠKOLSTVÍ, MLÁDEŽE A TĚLOVÝCHOVY
EVROPSKÁ UNIE
EVROPSKÝ FOND PRO REGIONÁLNÍ ROZVOJ
INVESTICE DO VAŠÍ BUDOUCNOSTI
OP Výzkum a vývoj pro inovace


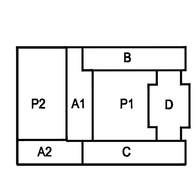


± 0,000 = 231,75
Souřadný systém: JTSK
Výškový systém: Bpv

TENTO VÝKRES NESMÍ BÝT POUŽIT JAKO PODKLAD PRO REALIZACI - ŠALOVACÍ VÝKRES JE POUZE PŘEDBĚŽNÝ (ORIENTAČNÍ) PRO ÚČELY TOHOTO STUPNĚ PROJEKTOVÉ DOKUMENTACE

| KOOPERACE VE SPEC. PROFESI | | | FIRMA |
|---|---|---|---|
| F.2.g - OSTATNÍ INŽENÝRSKÉ OBJEKTY | | | JAPE – projekt, spol. s r.o. |
| ZODP. INŽENÝR PROJEKTU | VEDOUCÍ PROJEKTU | ZPRACOVAL | jape@jape-projekt.cz |
| Ing. Jan Pařík | Ing. Jan Pařík | Jan Bílek | zak. č. profese: 734 |
| | | | v. č. profese: 4404-0 |

JAPE PROJEKT
TŘ. GEN. PIKY 3, 613 00 BRNO
TEL. 548 220 260


© Pelčák a partner, a.s., autor návrhu, projektu. Tento výkres podává autorský dle zákona č. 121/2000 Sb. Originál takového výkresu a návrh řešení na něho zakreslený jsou majetkem autora, spoluautorů Pelčák a partner, a.s. Tento výkres nesmí být, výjma zákonného účelu, pro nějž byl pořízen, používán a žádným jiným způsobem rozmnožováním zakreslení zákona č. 121/2000 Sb. nebo dalšího stavebního a autorů poskytnut žádné třetí osobě.


| AUTOR | VEDOUCÍ PROJEKTU | HLAVNÍ INŽENÝR PROJEKTU | ZPRACOVAL |
|---|---|---|---|
| prof. Ing. arch. Petr Pelčák | Ing. arch. Lenka Musilová | Ing. Petr Ulrich | - |

PELČÁK a PARTNER
ARCHITEKTI
Pelčák a partner, a.s.r.o., Masarykovo nám. 28, Brno 602 00 CZ
tel.:+420 549 210 150, www.pelcak.cz, info@pelcak.cz

| STAVEBNÍK | MÍSTO STAVBY: |
|---|---|
| Masarykova univerzita<br>Žerotínovo náměstí 9, 601 77 Brno | Fakulta informatiky, Ústav výpočetní techniky<br>Botanická 68a, 602 00 Brno |

NÁZEV ZAKÁZKY
VÝSTAVBA A MODERNIZACE FAKULTY INFORMATIKY A ÚSTAVU VÝPOČETNÍ TECHNIKY MASARYKOVY UNIVERZITY

| | |
|---|---|
| ZAKÁZKA ČÍSLO | 064 |
| DATUM | KVĚTEN 2010 |
| MĚŘÍTKO | 1:100 |
| PARÉ | |

STUPEŇ PROJEKTOVÉ DOKUMENTACE
DOKUMENTACE KE STAVEBNÍMU POVOLENÍ

OBJEKT
SO 7010 BUDOVA A1, SO 7020 BUDOVA A2, SO 7050 BUDOVA D

ČÁST - PROFESE
F.1.2 - STAVEBNÉ KONSTRUKČNÍ ČÁST

DOKUMENT - VÝKRES
TVAR 2.NP

ČÍSLO VÝKRESU / REVIZE
2.04