


LEGENDA POVRCHŮ

- 1 LÍCOVÉ ZDIVO
- 2 HLINÍKOVÁ OKNA
- 4 HLINÍKOVÝ FASÁDNÍ SYSTÉM, DVOJSKLO
- 5 DVOJSKLO S POTISKEM

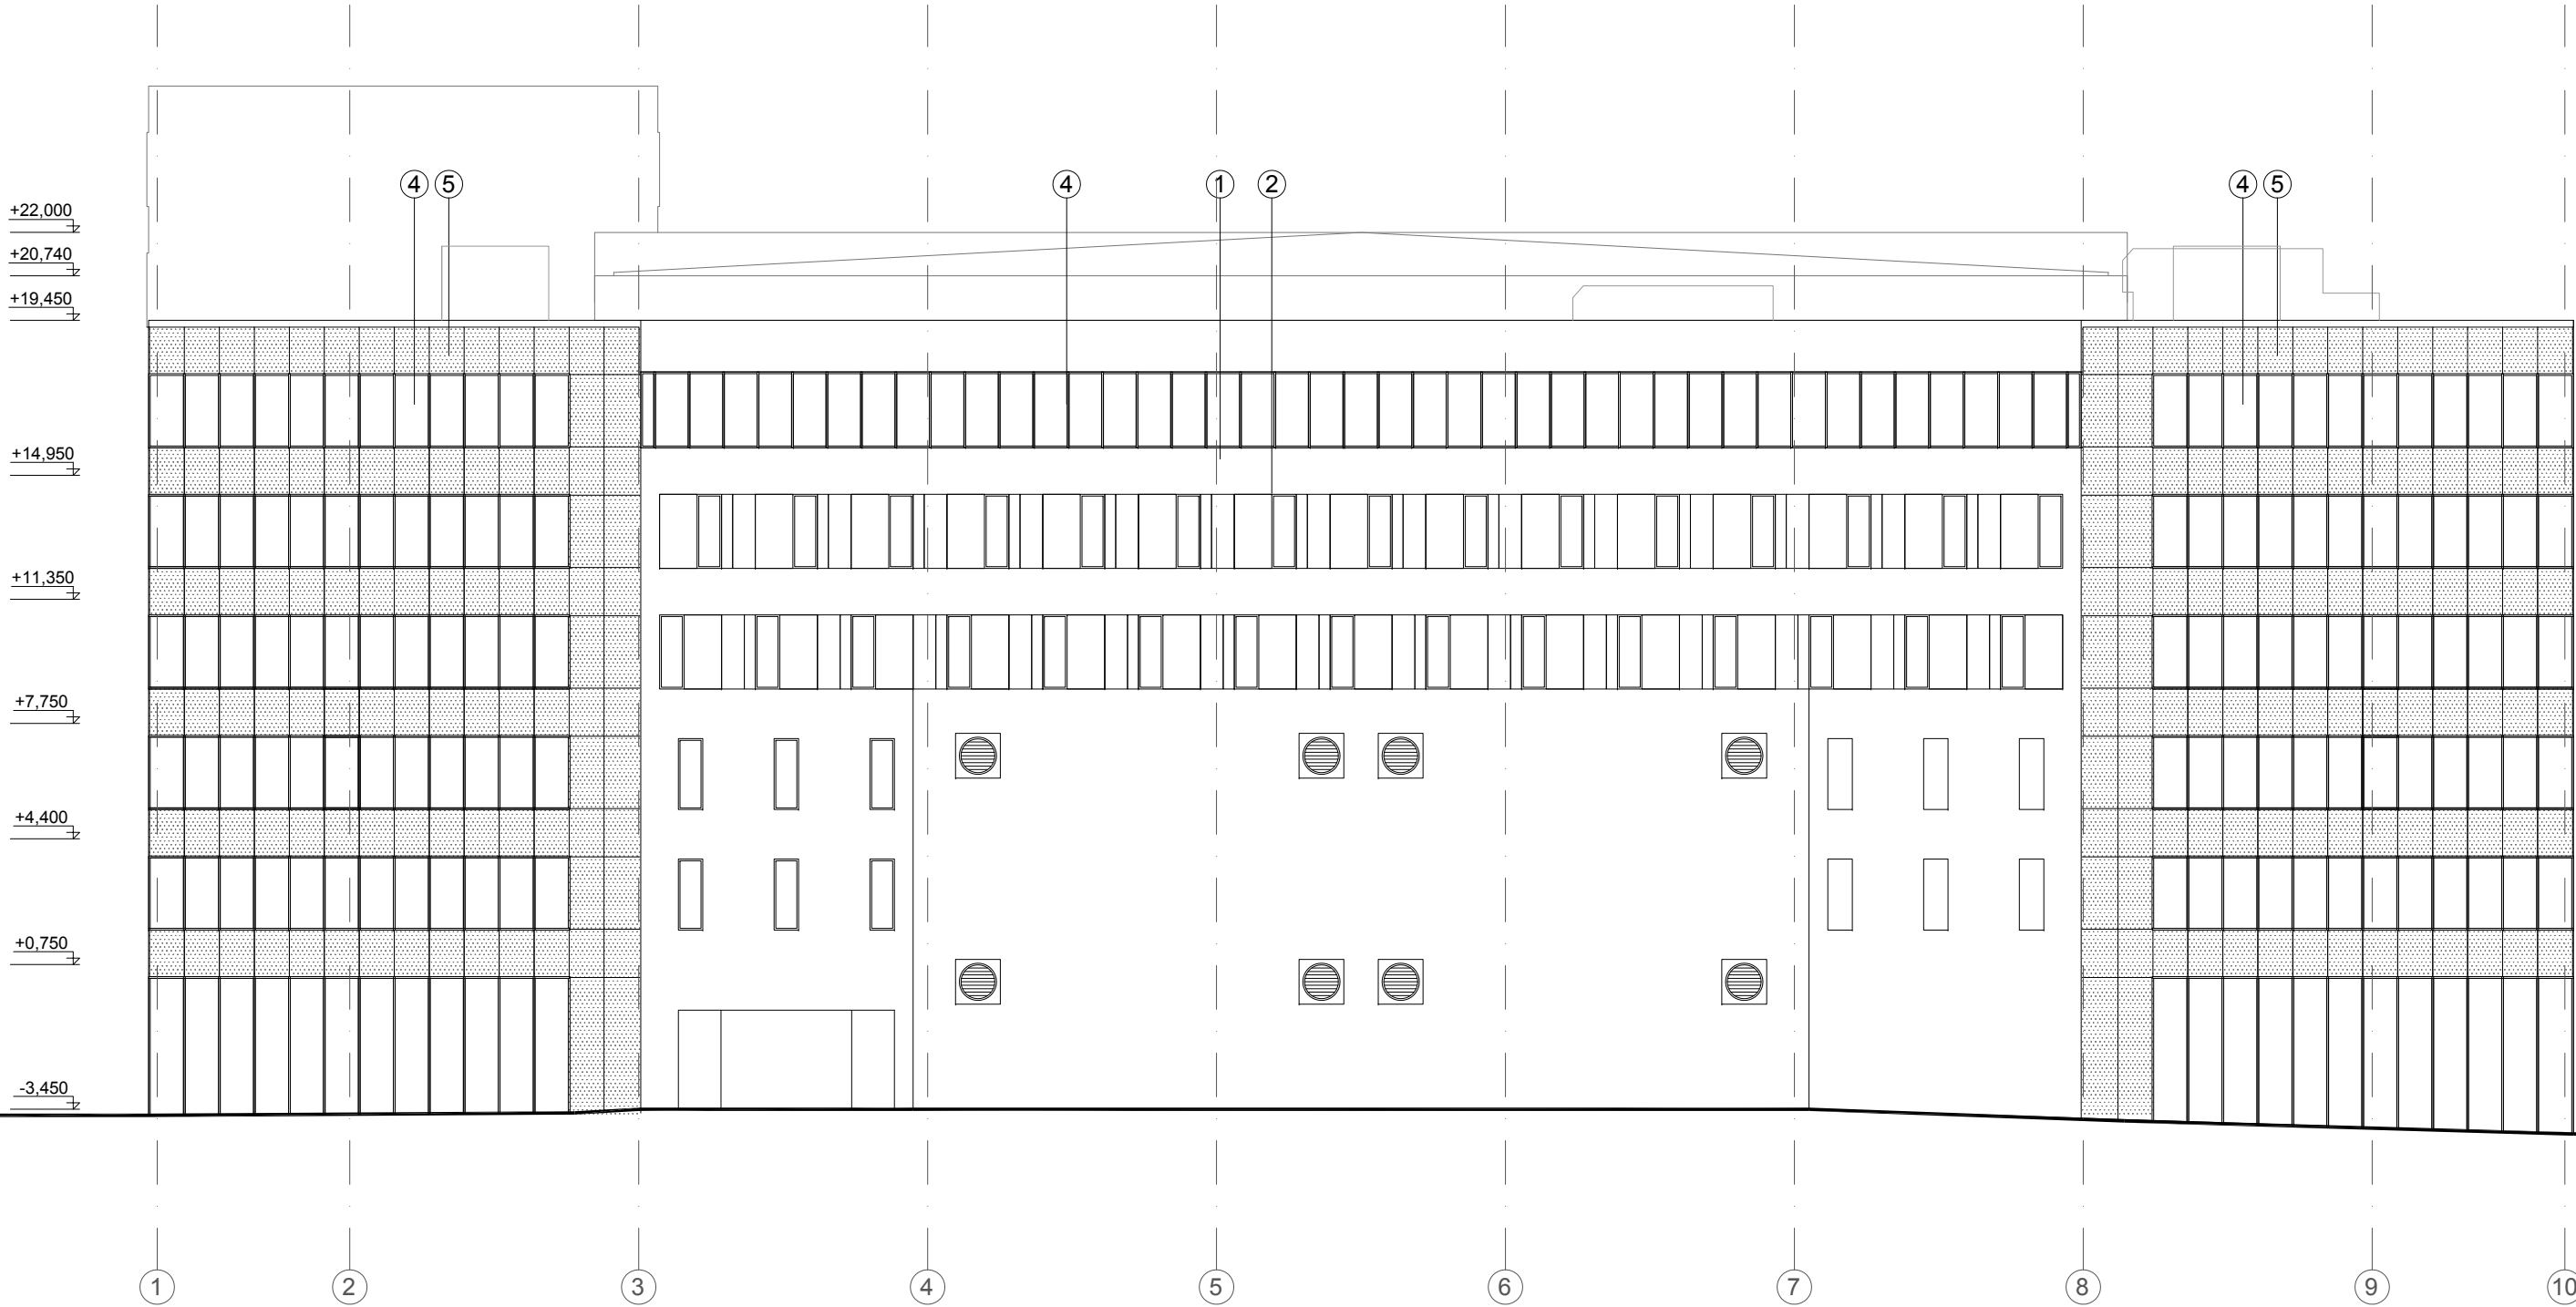

± 0,000 = 231,75
Souřadný systém: JTSK
Výškový systém: BpV

© Pelcák a partner, s.r.o., autor návrhu, projektu. Tento výkres požívá ochrany dle zákona č. 121/2000 Sb. Originál tohoto výkresu a návrh řešení na něm zobrazený jsou majetkem autora, společnosti Pelcák a partner, s.r.o. Tento výkres nesmí být, výjima zřejmého účelu, pro nějž byl pořízen, používán a žádným jiným způsobem nerespektujícím ustanovení zákona č. 121/2000 Sb. nebo dohodu stavebníka a autora poskytnut žádné třetí osobě.

AUTOR		VEDOUČÍ PROJEKTU		HLAVNÍ INŽENÝR PROJEKTU		ZPRACOVAL		PELČÁK A PARTNER ARCHITEKTI Pelcák a partner, s.r.o., Náměstí 28. října 17, Brno 602 00 CZ tel. +420 545 215 138, www.pelcak.cz, info@pelcak.cz			
prof. Ing. arch. Petr Pelcák		Ing. arch. Lenka Musilová		Ing. Petr Uhrín		Ing. arch. David Vahala					
STAVEBNÍK Masarykova univerzita Žerotínovo náměstí 9, 601 77 Brno				MÍSTO STAVBY: Fakulta informatiky, Ústav výpočetní techniky Botanická 68a, 602 00 Brno							
NÁZEV ZAKÁZKY VÝSTAVBA A MODERNIZACE FAKULTY INFORMATIKY A ÚSTAVU VÝPOČETNÍ TECHNIKY MASARYKOVY UNIVERZITY								ZAKÁZKA ČÍSLO		054	
								DATUM		KVĚTEN 2010	
STUPEŇ PROJEKTOVÉ DOKUMENTACE								MĚŘITKO		1 : 200	
OBJEKT SO 7010 BUDOVA A1, SO 7020 BUDOVA A2, SO 7030 BUDOVA B, SO 7040 BUDOVA C SO 7050 BUDOVA D, SO 7060 ZASTŘEŠENÍ DVORA P1, SO 7070 ZASTŘEŠENÍ PARKOVIŠTĚ P2 ČÁST - PROFESE F.1.1 - ARCHITEKTONICKÉ A STAVEBNĚ TECHNICKÉ ŘEŠENÍ								PARÉ			
DOKUMENT - VÝKRES POHLED VÝCHODNÍ								ČÍSLO VÝKRESU / REVIZE		2.d.2	