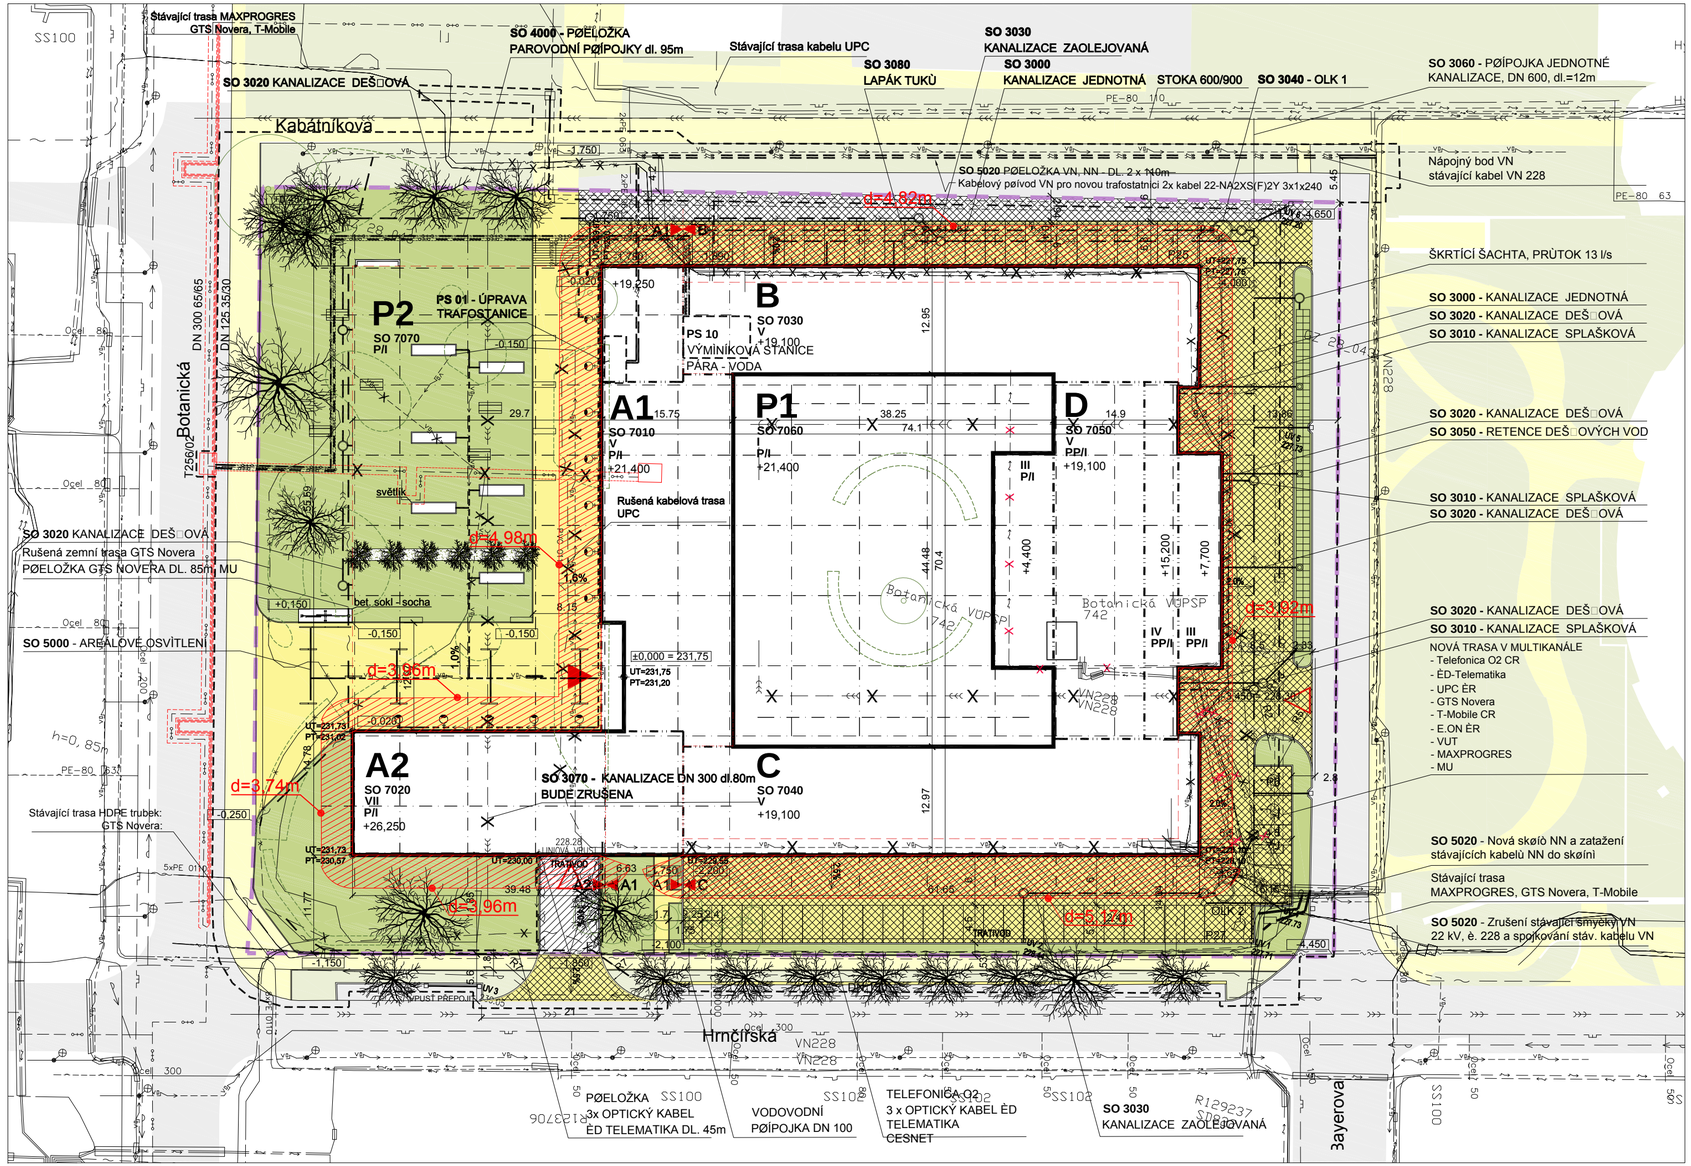

± 0,000 = 231,75
Souřadný systém: JTSK
Výškový systém: BpV

© Peláèk a partner, s.r.o., autor návrhu, projektu. Tento výkres požívá ochrany dle zákona è. 121/2000 Sb. Originál tohoto výkresu a návrh øešení na nìm zobrazený jsou majetkem autora, spoluèinnosti Peláèk a partner, s.r.o. Tento výkres nesmí být, vyjma zaøízeného úèelu, pro nìjž byl poøízen, používán a žádným jiným zpùsobem nerespektujícím ustanovení zákona è. 121/2000 Sb. nebo dohodu stavebníka a autora poskytnut žádné tøetí osobì.

AUTOR	VEDOUCÍ PROJEKTU	ZPRACOVAL	KONTROLA
prof. Ing. arch. Petr Peláèk	Ing. arch. Lenka Musilová	Ing. Tomáš Polášek	Ing. Aleš Tuèek

PELÈÁK A PARTNER
ARCHITEKTI
Peláèk a partner, s.r.o., Námìstí 28. øíjna 17, Brno 602 00 CZ
tel.:+420 545 215 138, www.pelcak.cz, info@pelcak.cz

STAVEBNÍK
Masarykova univerzita
Žerotínovo námìstí 9, 601 77 Brno

MÍSTO STAVBY:
Fakulta informatiky, Ústav výpoèetní techniky
Botanická 68a, 602 00 Brno

NÁZEV ZAKÁZKY
VÝSTAVBA A MODERNIZACE FAKULTY INFORMATIKY A ÚSTAVU VÝPOČETNÍ TECHNIKY MASARYKOVY UNIVERZITY

ZAKÁZKA ČÍSLO	054
DATUM	KVĚTEN 2010
MĚŘÍTKO	1 : 500
PARÉ	

STUPEŇ PROJEKTOVÉ DOKUMENTACE
DOKUMENTACE KE STAVEBNÍMU POVOLENÍ

OBJEKT
SITUACE SOUBORU OBJEKTŮ

ČÁST - PROFESE
F.1.3 - POŽÁRNĚ BEZPEČNOSTNÍ ŘEŠENÍ

DOKUMENT - VÝKRES
ODSTUPOVÉ VZDÁLENOSTI

ČÍSLO VÝKRESU / REVIZE
2.b.9