N05009	KANCELÁŘ	14,30	Zdvojená podlaha tl.200mm se zátěžovým kobercem	interiérový nátěr	-	-
N05010	KANCELÁŘ	29,30	Zdvojená podlaha tl.200mm se zátěžovým kobercem	interiérový nátěr	-	-
N05011	KANCELÁŘ	14,46	Zdvojená podlaha tl.200mm se zátěžovým kobercem	interiérový nátěr	-	-
N05012	ZASEDACÍ MÍSTNOST	28,75	Zdvojená podlaha tl.200mm se zátěžovým kobercem	interiérový nátěr	-	Ker.sokl v 100mm
N05013	KANCELÁŘ	43,87	Zdvojená podlaha tl.200mm se zátěžovým kobercem	interiérový nátěr	-	Ker.sokl v 100mm
N05014	KANCELÁŘ	29,17	Zdvojená podlaha tl.200mm se zátěžovým kobercem	interiérový nátěr	-	Ker.sokl v 100mm
N05015	KANCELÁŘ	14,18	Zdvojená podlaha tl.200mm se zátěžovým kobercem	interiérový nátěr	-	Ker.sokl v 100mm
N05016	KANCELÁŘ	29,17	Zdvojená podlaha tl.200mm se zátěžovým kobercem	interiérový nátěr	-	Ker.sokl v 100mm
N05017	KANCELÁŘ	14,30	Zdvojená podlaha tl.200mm se zátěžovým kobercem	interiérový nátěr	-	-
N05018	ZASEDACÍ MÍSTNOST	29,30	Zdvojená podlaha tl.200mm se zátěžovým kobercem	interiérový nátěr	-	-
N05019	ARCHIV	11,21	Linoleum	interiérový nátěr	-	-
N05020a	WC MUŽI	9,29	Keramická dlažba	keramický obklad v.2000 interiérový nátěr	SDK	-
N05020	KUCHYŇKA	15,26	Zdvojená podlaha tl.200mm linoleum	interiérový nátěr	-	Lin.sokl v 50mm
N05021	ŠATNA MUŽI	8,02	Linoleum	interiérový nátěr	SDK	Lin.sokl v 50mm
N05022	ÚKLID	1,95	Keramická dlažba	keramický obklad v.2000 interiérový nátěr	-	-
N05023	WC MUŽI	26,88	Keramická dlažba	keramický obklad v.2000 interiérový nátěr	SDK	-
N05024	WC IMOBILNÍ - MUŽI	5,16	Keramická dlažba	keramický obklad v.2000 interiérový nátěr	SDK	-
N05025	CHODBA	21,90	Linoleum	interiérový nátěr	minerální skládaný v.2,400	Lin.sokl v 50mm
N05026	ŠATNA ŽENY	10,55	Linoleum	interiérový nátěr	SDK	Ker.sokl v 100mm
N05027	WC ŽENY	7,52	Keramická dlažba	keramický obklad v.2000 interiérový nátěr	SDK	-
N05028	WC IMOBILNÍ - ŽENY	3,88	Keramická dlažba	keramický obklad v.2000 interiérový nátěr	SDK	-
N05029	VÝTAHOVÁ ŠACHTA	4,41	-	-	-	-
N05030	IT MÍSTNOST	2,30	Původní	původní	-	-
N05031	CHODBA	78,29	Zdvojená podlaha tl.1000mm Antistatické linoleum	interiérový nátěr	minerální skládaný v.2,400	Lin.sokl v 50mm
N05032	PC SÁL	83,36	Zdvojená podlaha tl.1000mm Antistatické linoleum, akust. izol. - min. vlna 100mm	interiérový nátěr akust. obkl. - děrovaný SDK 60mm	akustický podhled SDK 100mm	
N05033	KANCELÁŘ	17,34	Zátěžový koberec	interiérový nátěr	-	-
N05034	KANCELÁŘ	18,69	Zátěžový koberec	interiérový nátěr	-	-
N05035	KANCELÁŘ	17,00	Zátěžový koberec	interiérový nátěr	-	-
N05035a	KANCELÁŘ	16,04	Zátěžový koberec	interiérový nátěr	-	-
N05036	KANCELÁŘ	17,80	Zátěžový koberec	interiérový nátěr	-	-
N05037	KANCELÁŘ	17,42	Zátěžový koberec	interiérový nátěr	-	-
N05038	KANCELÁŘ	10,14	Zátěžový koberec	interiérový nátěr	-	-
N05038a	KANCELÁŘ	11,17	Zátěžový koberec	interiérový nátěr	-	-
N05039	KANCELÁŘ	11,72	Zátěžový koberec	interiérový nátěr	-	-
N05040	KANCELÁŘ	10,10	Zátěžový koberec	interiérový nátěr	-	-
N05041	KANCELÁŘ	10,50	Zátěžový koberec	interiérový nátěr	-	-
N05042	KANCELÁŘ	10,51	Zátěžový koberec	interiérový nátěr	-	-
N05043	KANCELÁŘ	51,05	Zátěžový koberec	interiérový nátěr	-	-
N05044	KANCELÁŘ	13,68	Zátěžový koberec	interiérový nátěr	-	-
N05045	KANCELÁŘ	22,58	Zátěžový koberec	interiérový nátěr	-	-
N05046	KANCELÁŘ	15,62	Zátěžový koberec	interiérový nátěr	-	-
N05047	KANCELÁŘ	15,44	Zátěžový koberec	interiérový nátěr	-	-
N05048	KANCELÁŘ	16,35	Zátěžový koberec	interiérový nátěr	-	-
N05049	KANCELÁŘ	15,03	Zátěžový koberec	interiérový nátěr	-	-
N05050	KANCELÁŘ	10,75	Zátěžový koberec	interiérový nátěr	-	-
N05051	KANCELÁŘ	10,09	Zátěžový koberec	interiérový nátěr	-	-
N05052	KANCELÁŘ	10,05	Zátěžový koberec	interiérový nátěr	-	-
N05053	KANCELÁŘ	8,93	Zátěžový koberec	interiérový nátěr	-	-
N05054	KANCELÁŘ	9,98	Zátěžový koberec	interiérový nátěr	-	-
N05055	KANCELÁŘ	12,43	Zátěžový koberec	interiérový nátěr	-	-
N05056	KANCELÁŘ	40,20	Zátěžový koberec	interiérový nátěr	-	-
N05057	PC SÁL	80,26	Zdvojená podlaha tl.1000mm Antistatické linoleum, akust. izol. - min. vlna 100mm	interiérový nátěr akust. obkl. - děrovaný SDK 60mm	akustický podhled SDK 100mm	
N05058	PC SÁL	80,41	Zdvojená podlaha tl.1000mm Antistatické linoleum, akust. izol. - min. vlna 100mm	interiérový nátěr akust. obkl. - děrovaný SDK 60mm	akustický podhled SDK 100mm	
N05059	PC SÁL	79,95	Zdvojená podlaha tl.1000mm Antistatické linoleum, akust. izol. - min. vlna 100mm	interiérový nátěr akust. obkl. - děrovaný SDK 60mm	akustický podhled SDK 100mm	
N05060	CHODBA	60,38	Linoleum	interiérový nátěr	minerální skládaný v.2,400	Lin.sokl v 50mm
N05061	CHODBA	14,56	Linoleum	interiérový nátěr	minerální skládaný v.2,400	Lin.sokl v 50mm
N05062	KANCELÁŘ	10,66	Zdvojená podlaha tl.275mm se zátěžovým kobercem	interiérový nátěr		
N05063	KANCELÁŘ	10,66	Zdvojená podlaha tl.275mm se zátěžovým kobercem	interiérový nátěr		
N05064	STROJOVNA SHZ	5,16	Linoleum	interiérový nátěr		
N05064a					-	
N05065	PC SÁL	80,60	Zdvojená podlaha tl.1000mm Antistatické linoleum, akust. izol. - min. vlna 100mm	interiérový nátěr akust. obkl. - děrovaný SDK 60mm	akustický podhled SDK 100mm	
N05066	PC SÁL	80,60	Zdvojená podlaha tl.1000mm Antistatické linoleum, akust. izol. - min. vlna 100mm	interiérový nátěr akust. obkl. - děrovaný SDK 60mm	akustický podhled SDK 100mm	
N05067	TECHNICKÉ ZÁZEMÍ PC SÁLŮ	129,98	Zdvojená podlaha tl.1000mm Antistatické linoleum, akust. izol. - min. vlna 100mm	interiérový nátěr akust. obkl. - děrovaný SDK 60mm	akustický podhled SDK 100mm	Lin.sokl v 50mm
N05068	CHODBA	19,20	Linoleum	interiérový nátěr	minerální skládaný	Lin.sokl v 50mm
N05069	WC ŽENY	4,43	Keramická dlažba	keramický obklad v.2000 interiérový nátěr	SDK	-
N05070	WC IMOBILNÍ - MUŽI	3,97	Keramická dlažba	keramický obklad v.2000 interiérový nátěr	SDK	-
N05071	VÝTAHOVÁ ŠACHTA	4,41	-	-	-	-
[illegible]						

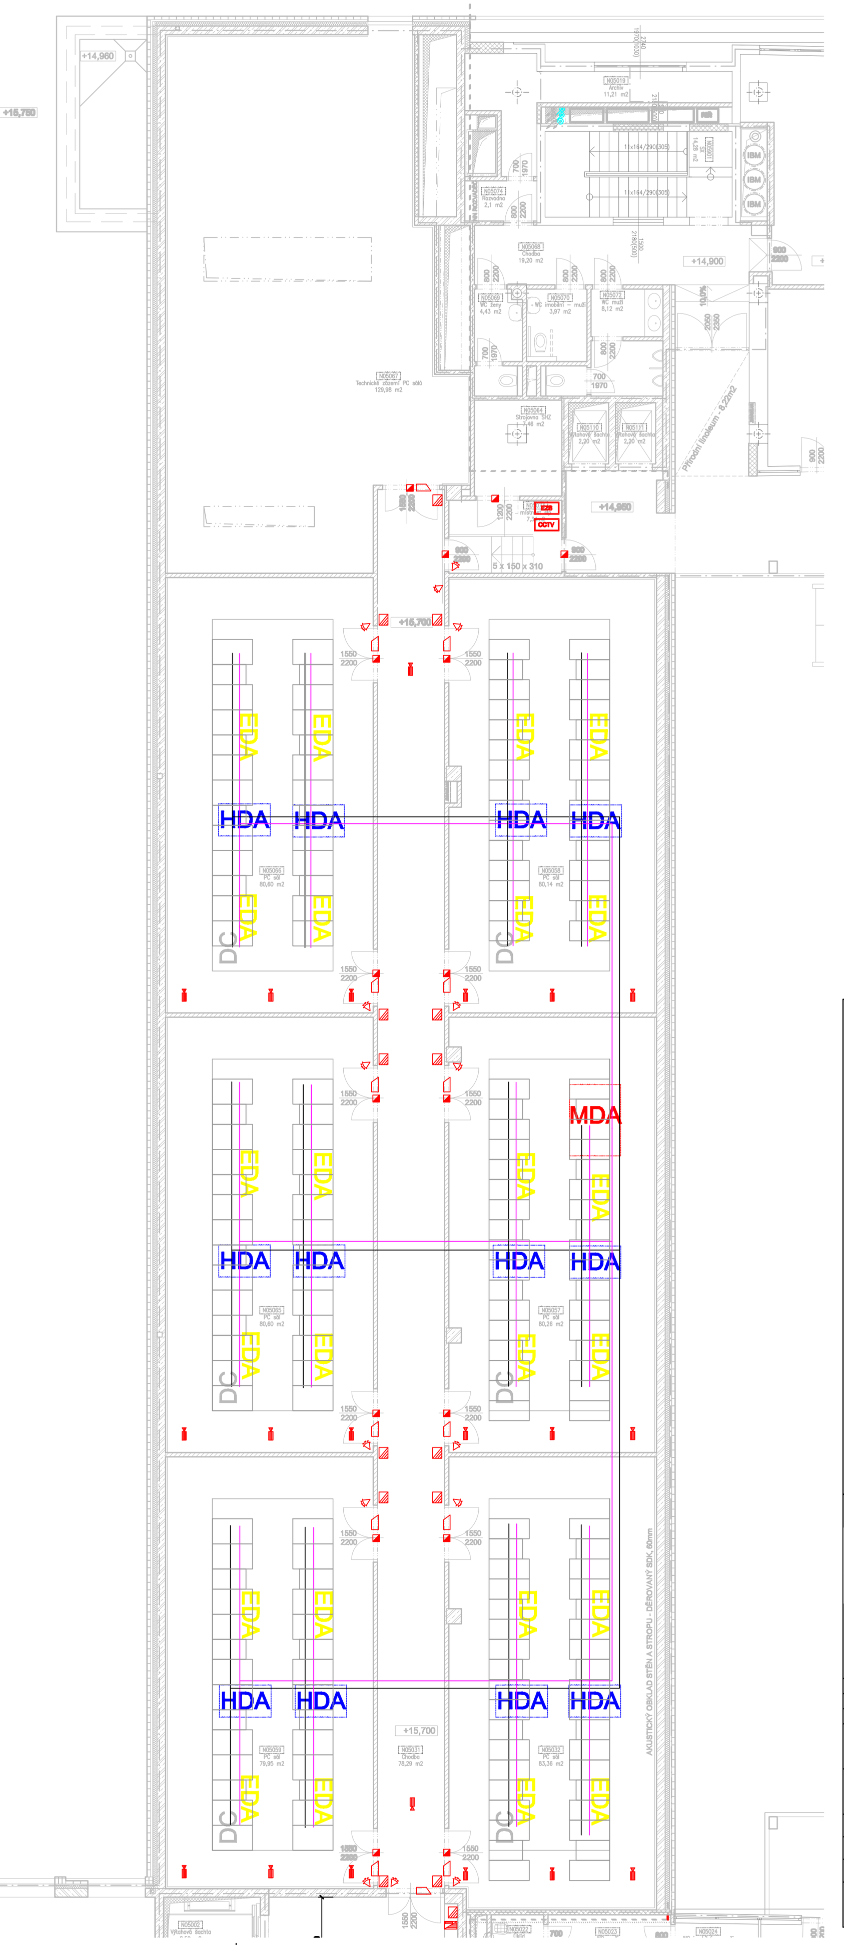

LEGENDA EZS:

- EZS ústředna
- Klávesnice
- PIR detektor
- elektro mechanický zámek
- magnetický kontakt
- čtečka karet

LEGENDA CCTV:

- CCTV ústředna
- statická kamera

LEGENDA SKS:

- Metalické datové rozvody 10Gbit Ethernet
- Optické datové rozvody 10Gbit Ethernet
- MDA Main Distribution Area
- HDA Horizontal Distribution Area
- EDA Equipment Distribution Area

± 0,000 = 231,75

PELČÁK A PARTNER

INVESTOR: Masarykova univerzita, Žerotínovo náměstí 9, 601 77 Brno

MÍSTO STAVBY: Fakulta informatiky, Ústav výpočetní techniky, Botanická 68a, 602 00 Brno

VÝSTAVBA A MODERNIZACE FAKULTY INFORMATIKY A ÚSTAVU VÝPOČETNÍ TECHNIKY MASARYKOVY UNIVERZITY

MĚŘÍTKO 1 : 100

PŮDORYS 5.NP - Slaboproud

2.b.6