LEGENDA MÍSTNOSTÍ

Č. M.	ÚČEL MÍSTNOSTI	PLOCHA m²	PODLAHA	STĚNY	PODHLED	POZNÁMKA
N06001	HALA	28,96	Zdvojená podlaha tl. 225mm teracová dlažba	Interiérový nátěr	minerální skládaný SDK v.2,400	Ter.sokl v 100mm
N06002	VÝTAHOVÁ ŠACHTA	8,50	-	-	-	-
N06003	VÝTAHOVÁ ŠACHTA	4,77	-	-	-	-
N06004	SCHODIŠTĚ	16,77	Terazzo	Interiérový nátěr	-	-
N06005	CHODBA	72,28	Zdvojená podlaha tl. 225mm Linoleum	Interiérový nátěr	minerální skládaný SDK v.2,400	Lin.sokl v 50mm
N06006	KANCELÁŘ	27,62	Zdvojená podlaha tl. 225mm se zátěžovým kobercem	Interiérový nátěr	-	Kober. sokl v 50mm
N06007	KANCELÁŘ	14,30	Zdvojená podlaha tl. 225mm se zátěžovým kobercem	Interiérový nátěr	-	Kober. sokl v 50mm
N06008	KANCELÁŘ	29,30	Zdvojená podlaha tl. 225mm se zátěžovým kobercem	Interiérový nátěr	-	Kober. sokl v 50mm
N06009	KANCELÁŘ	14,30	Zdvojená podlaha tl. 225mm se zátěžovým kobercem	Interiérový nátěr	-	Kober. sokl v 50mm
N06010	KANCELÁŘ	29,30	Zdvojená podlaha tl. 225mm se zátěžovým kobercem	Interiérový nátěr	-	Kober. sokl v 50mm
N06011	KANCELÁŘ	14,45	Zdvojená podlaha tl. 225mm se zátěžovým kobercem	Interiérový nátěr	-	Kober. sokl v 50mm
N06012	KANCELÁŘ	28,74	Zdvojená podlaha tl. 225mm se zátěžovým kobercem	Interiérový nátěr	-	Kober. sokl v 50mm
N06013	ZASEDACÍ MÍSTNOST	43,65	Zdvojená podlaha tl. 225mm se zátěžovým kobercem	Interiérový nátěr	-	Kober. sokl v 50mm
N06014	KANCELÁŘ	29,17	Zdvojená podlaha tl. 225mm se zátěžovým kobercem	Interiérový nátěr	-	Kober. sokl v 50mm
N06015	KANCELÁŘ	14,16	Zdvojená podlaha tl. 225mm se zátěžovým kobercem	Interiérový nátěr	-	Kober. sokl v 50mm
N06016	KANCELÁŘ	29,17	Zdvojená podlaha tl. 225mm se zátěžovým kobercem	Interiérový nátěr	-	Kober. sokl v 50mm
N06017	KANCELÁŘ	14,30	Zdvojená podlaha tl. 225mm se zátěžovým kobercem	Interiérový nátěr	-	Kober. sokl v 50mm
N06018	KANCELÁŘ	29,30	Zdvojená podlaha tl. 225mm se zátěžovým kobercem	Interiérový nátěr	-	Kober. sokl v 50mm
N06019	KUCHYŇKA	11,94	Zdvojená podlaha tl. 225mm Linoleum	Interiérový nátěr	-	Lin.sokl v 50mm
N06020	ÚKLID	3,92	Zdvojená podlaha tl. 225mm keramická dlažba	keramický obklad v.2050 interiérový nátěr	hladký SDK v.2,400	-
N06021	WC IMOBILNÍ - MUŽI	5,55	Zdvojená podlaha tl. 225mm keramická dlažba	keramický obklad v.2050 interiérový nátěr	hladký SDK v.2,400	-
N06022	WC ŽENY	7,60	Zdvojená podlaha tl. 225mm keramická dlažba	keramický obklad v.2050 interiérový nátěr	hladký SDK v.2,400	-
N06023	WC MUŽI	9,47	Zdvojená podlaha tl. 225mm keramická dlažba	keramický obklad v.2050 interiérový nátěr	hladký SDK v.2,400	-
N06024	MÍSTNOST SLP	2,57	Zdvojená podlaha tl. 225mm Linoleum	Interiérový nátěr	hladký SDK v.2,400	Lin.sokl v 50mm

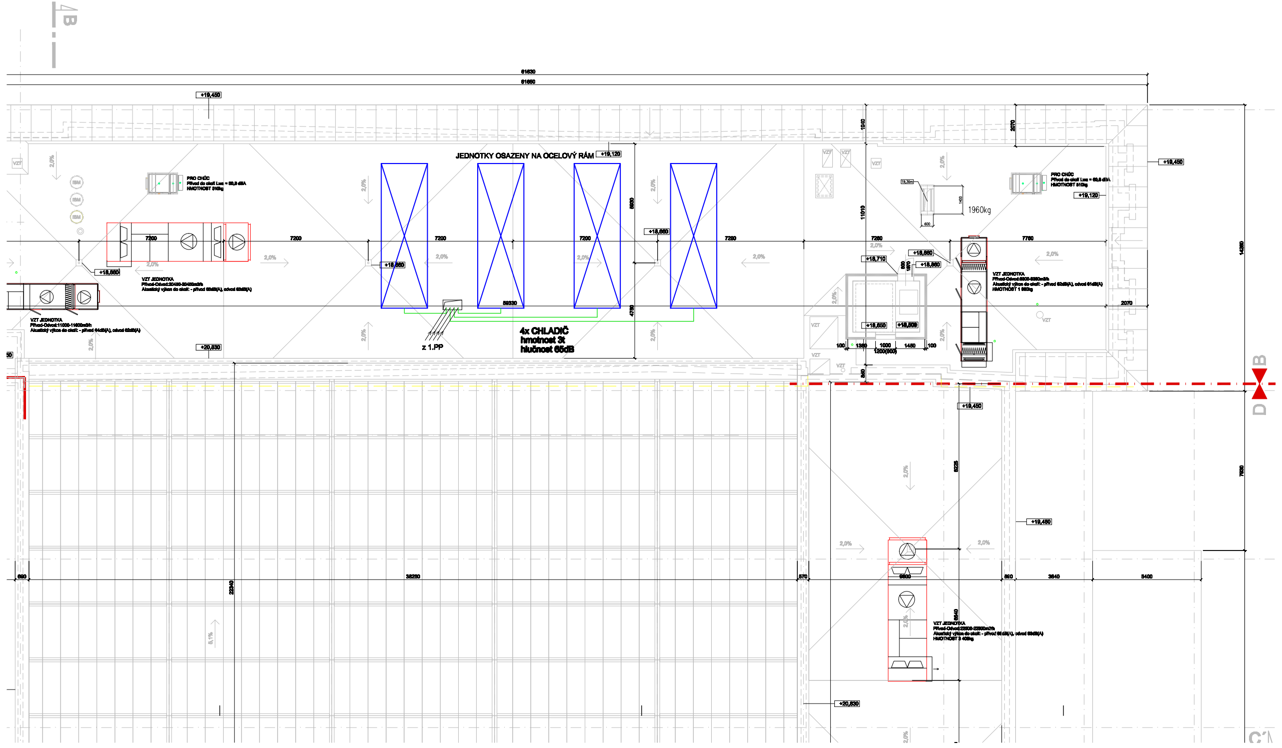
JEDNOTKY OSAZENY NA OCELOVÝ RÁM
4x CHLADIČ
hmotnost 3t
hlučnost 65dB
z 1.PP
PRO CHÚC
Přívod do okolí Lwa = 69,8 dB/A
HMOTNOST 510kg
VZT JEDNOTKA
Přívod-Odvod:20450-20450m3/h
Akustický výkon do okolí: - přívod 69dB(A), odvod 63dB(A)
VZT JEDNOTKA
Přívod-Odvod:11000-11600m3/h
Akustický výkon do okolí: - přívod 64dB(A), odvod 62dB(A)
VZT JEDNOTKA
Přívod-Odvod:8300-8360m3/h
Akustický výkon do okolí: - přívod 62dB(A), odvod 61dB(A)
HMOTNOST 1 980kg
VZT JEDNOTKA
Přívod-Odvod:22500-22500m3/h
Akustický výkon do okolí: - přívod 66dB(A), odvod 63dB(A)
HMOTNOST 3 400kg
1960kg
VZT
IBM
2,0%
+18,660
+18,710
+18,650
+18,500
+19,120
+19,450
+20,830
7200
7280
7760
2070
11010
14280
59330
9600
3640
5400
D
B

± 0,000 = 231,75
Souřadný systém: JTSK
Výškový systém: Bpv

KOOPERACE VE SPEC. PROFESI			FIRMA	IBM Global Technology Services Czech Republic
-			IBM Česká republika, spol. s r.o. Sídlo: V Parku 2294/4, Praha 4 - Chodov, PSČ 14800	
ZODP. INŽENÝR PROJEKTU	VEDOUCÍ PROJEKTU	ZPRACOVAL	tel.: +420 272 131 638	
Ing.Petr Synak	Ing.Václav Vlček	MartinaTesařová	Petr_Synak@cz.ibm.com	

© Pelčák a partner, s.r.o., [illegible]

AUTOR	VEDOUCÍ PROJEKTU	HLAVNÍ INŽENÝR PROJEKTU	ZPRACOVAL
prof. Ing. arch. Petr Pelčák	Ing. arch. Lenka [illegible]	Ing. Petr Uhrin	

PELČÁK A PARTNER
ARCHITEKTI
Pelčák a partner, s.r.o., [illegible]

STAVEBNÍK
Masarykova univerzita
Žerotínovo náměstí 9, 601 77 Brno

MÍSTO STAVBY:
Fakulta informatiky, Ústav výpočetní techniky
Botanická 68a, 602 00 Brno

NÁZEV ZAKÁZKY
VÝSTAVBA A MODERNIZACE FAKULTY INFORMATIKY A ÚSTAVU VÝPOČETNÍ TECHNIKY MASARYKOVY UNIVERZITY

STUPEŇ PROJEKTOVÉ DOKUMENTACE
DOKUMENTACE KE STAVEBNÍMU POVOLENÍ

OBJEKT SO 7010 BUDOVA A1, SO 7020 BUDOVA A2, SO 7030 BUDOVA B, SO 7040 BUDOVA C
SO 7050 BUDOVA D, SO 7060 ZASTŘEŠENÍ DVORA P1, SO 7070 ZASTŘEŠENÍ PARKOVIŠTĚ P2

ČÁST - PROFESE
F.1.1 - ARCHITEKTONICKÉ A STAVEBNĚ TECHNICKÉ ŘEŠENÍ

ZAKÁZKA ČÍSLO [illegible]
DATUM KVĚTEN 2009
MĚŘÍTKO 1 : 100
PARÉ

DOKUMENT - VÝKRES
PŮDORYS 6.NP

ČÍSLO VÝKRESU / REVIZE
2.b.7