


ŘEZ 1-1

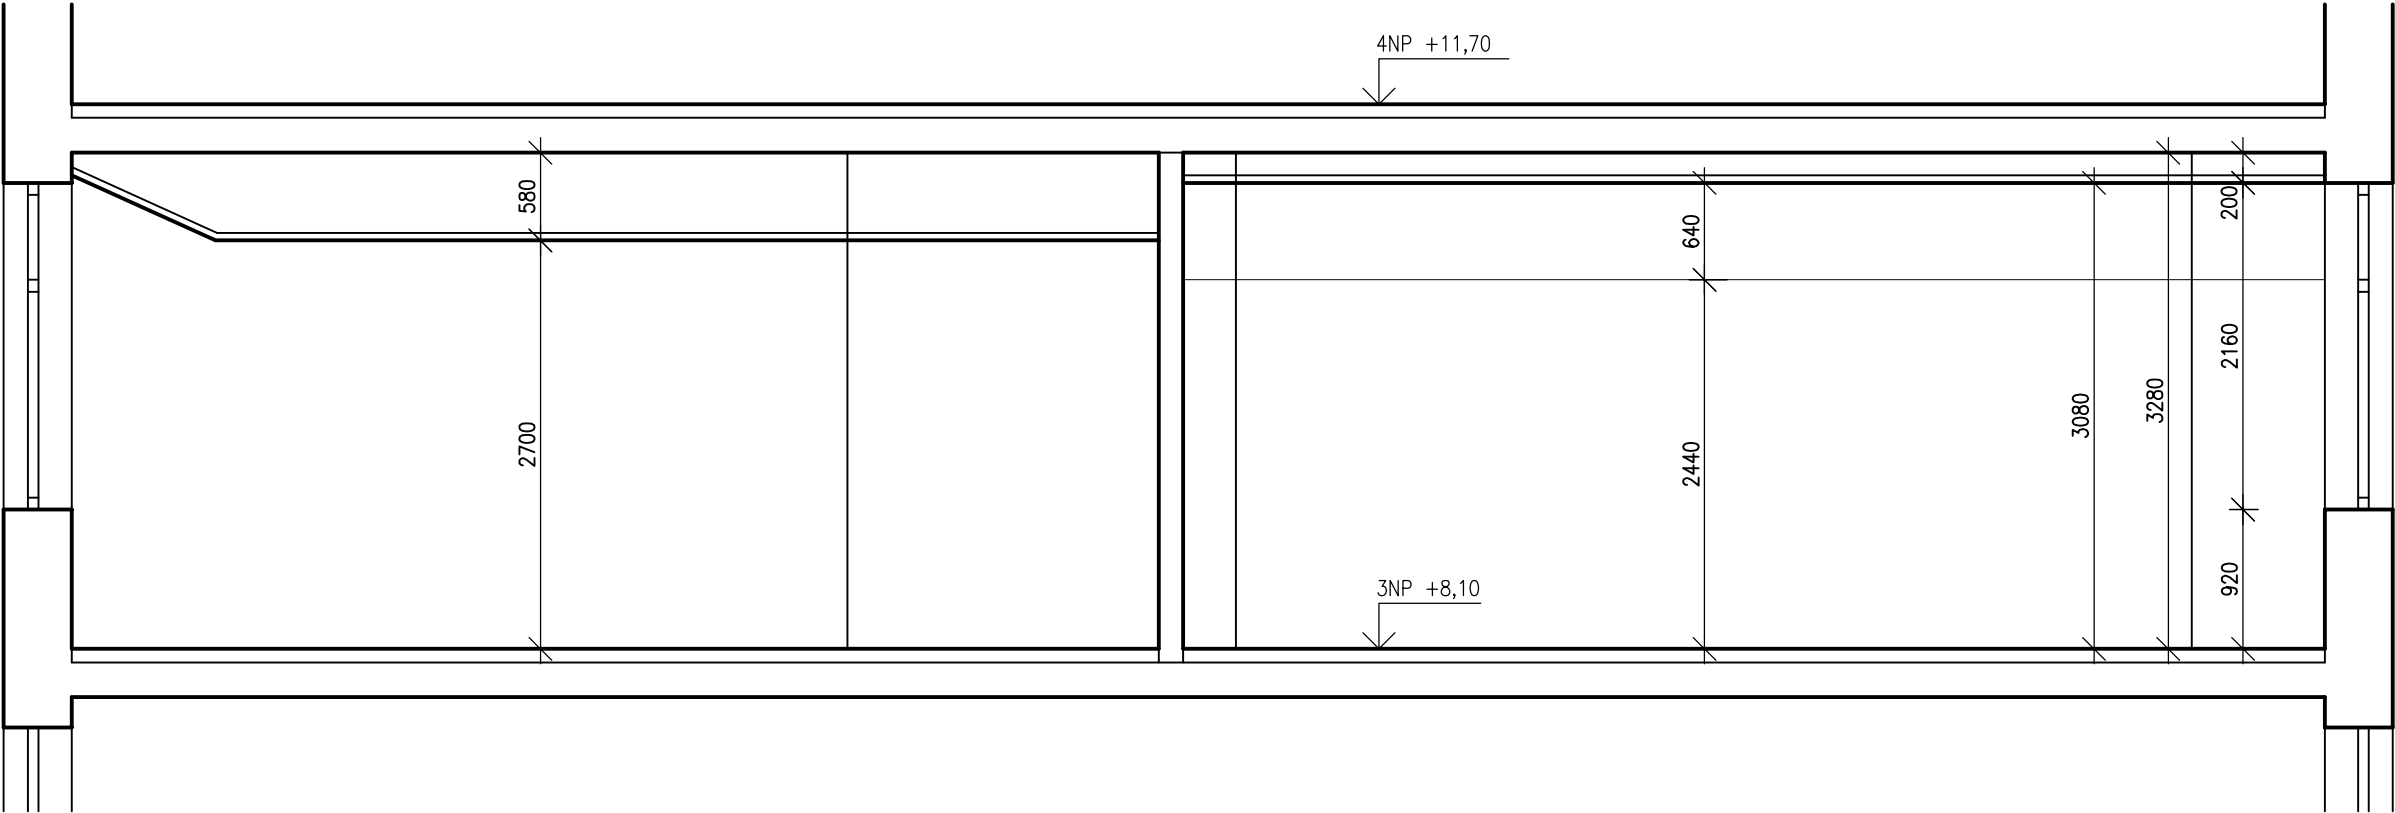

LEGENDA HMOT

STÁVAJÍCÍ KONSTRUKCE

Revize	Datum	Jméno	Podpis	Popis revize

Generální projektant:				
Ing.Hana Svobodová		Ing.arch.K.Steinhauserová		
Ing.arch.K.Steinhauserová		Ing.Jan Mynář		
Investor		MU, Žerotínovo náměstí 617/9, 601 77 Brno		
Stavba		I. etapa ESF+		
Část		D.1.1 Architektonicko - stavební řešení		
Název výkresu		Řez 1-1		
Stupeň		DVD		
Datum		02/2017		
Formát		2 A4		
Zak. č.		3286		
Měřítko		1:50		
Č. výkresu		103		
Revize		00		