

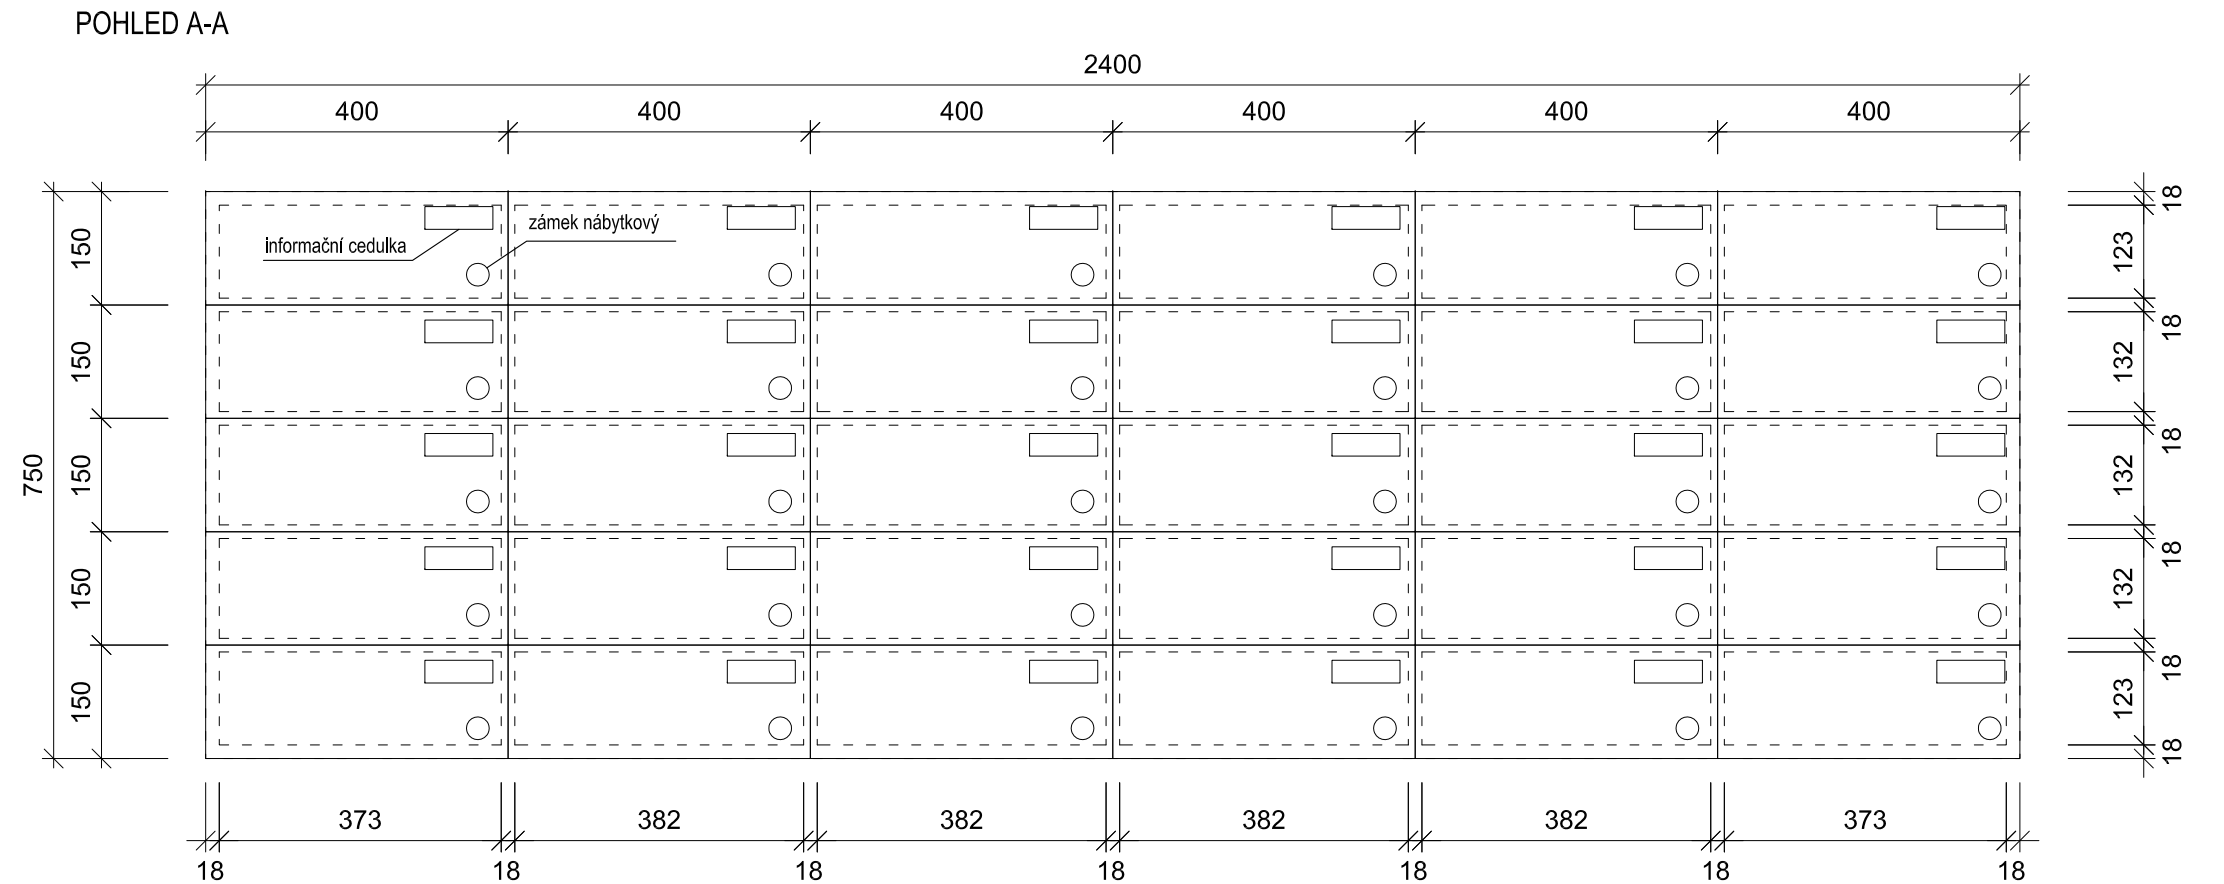


C

SKŘÍNKY NA POŠTU

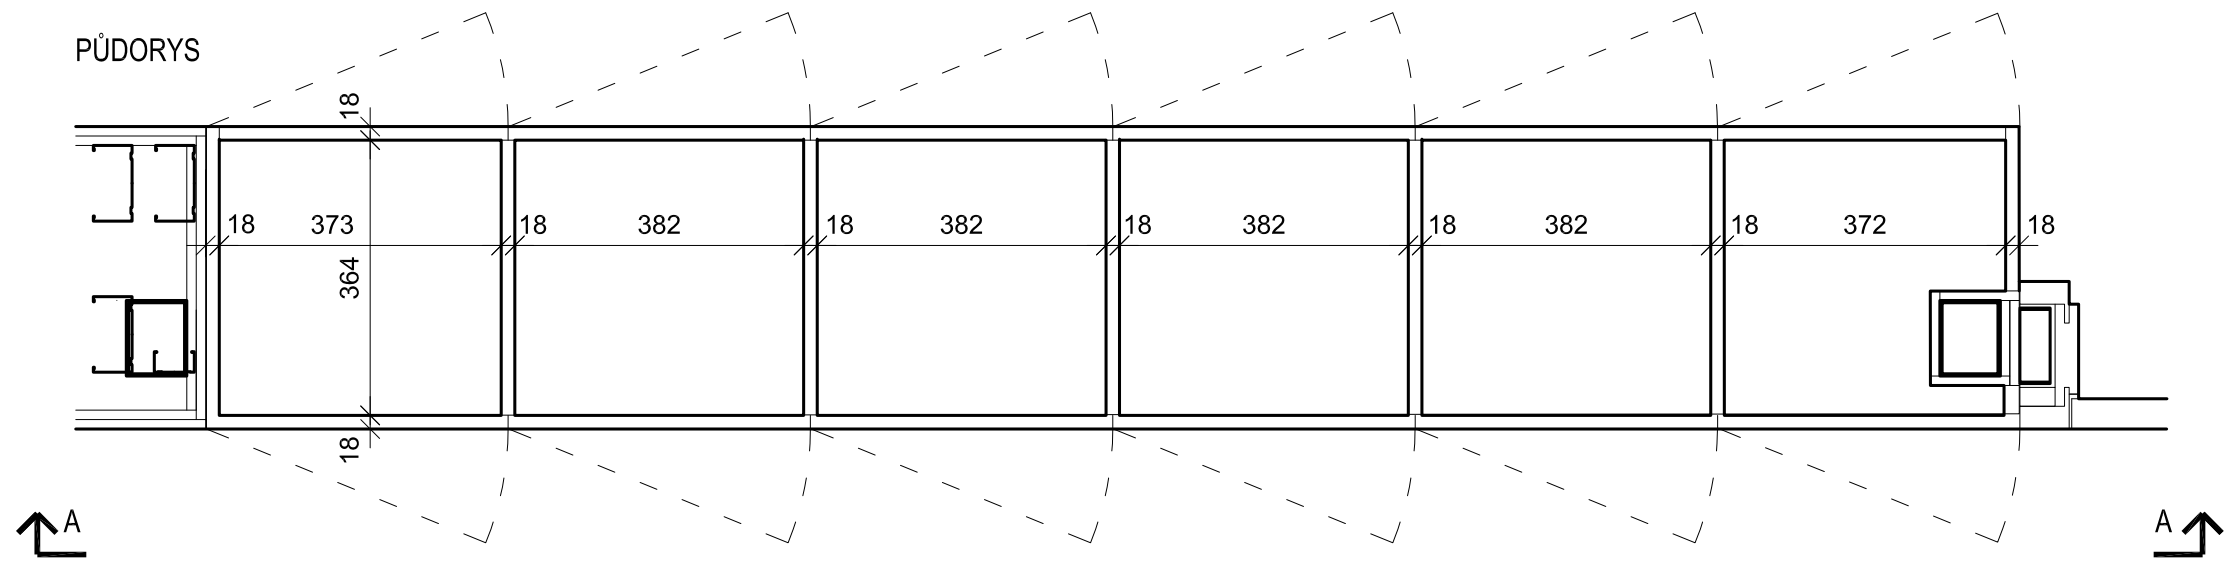

CELKOVÝ POHLED NA STĚNU 1:50

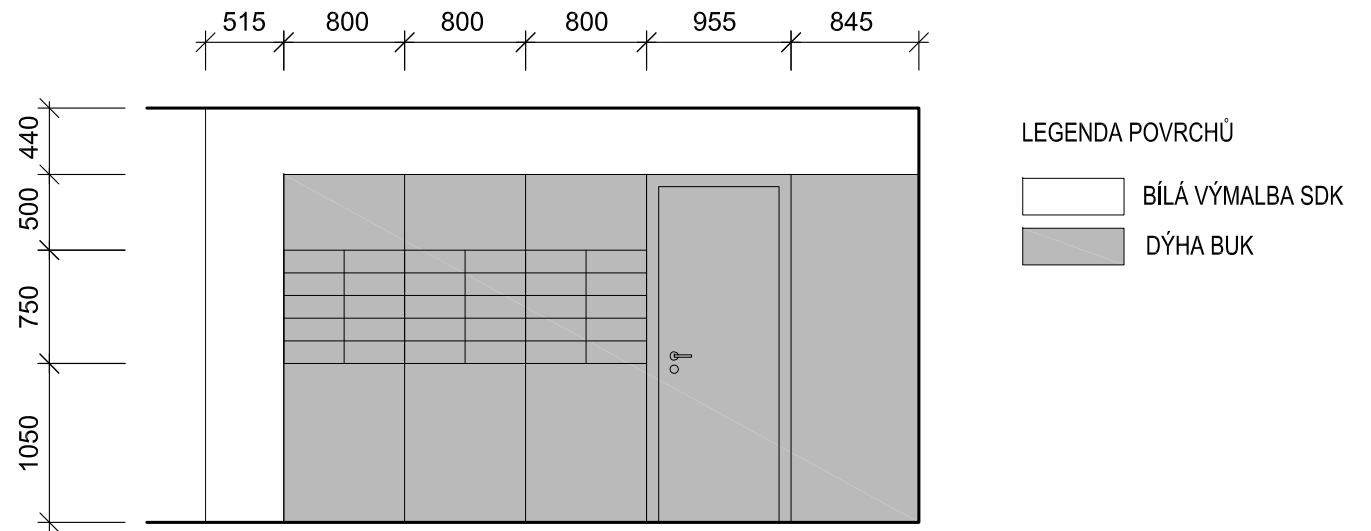


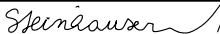
POPIS

KORPUS A ZADNÍ DVÍŘKA (30KS) LAMINOVANÁ LTD DESKA TL. 18MM, BARVA PLATINOVÉ BÍLÁ. PŘEDNÍ DVÍŘKA (30KS) PROVEDENA Z DÝHOVANÉ DTD DESKY TL.18MM, DÝHA - BUK MOŘENÝ DO SVĚTLÉHO ODSTÍNU, S PОВRCHOVOU ÚPRAVOU OLEJOVÁNÍM. PŘEDNÍ DVÍŘKA OPATŘENA NÁBYTKOVÝM ZÁMKEM A INFORMAČNÍ CEDULKOU SE JMÉNEM (ČERNÝ POTISK NA HLINÍKOVÝ PLECH MATNĚ STŘÍBRNÝ). ČELNÍ PLOCHA DVÍŘEK BUDE LÍCOVAT S NAVAZUJÍCÍM DŘEVĚNÝM OBKLADEM

POZNÁMKA

MATERIÁL A PROVEDENÍ - VIZ TECHNICKÉ SPECIFIKACE A STANDARDY INTERIÉRU
VŠECHNY ZMĚNY TVARU NEBO MATERIÁLU NUTNO ODSOUHLASIT PROJEKTANTEM.
TENTO VÝKRES JE PODKLADEM PRO ZPRACOVÁNÍ DÍLENSKÉ DOKUMENTACE, NIKOLIV PODKLADEM VÝROBNÍM

Revize	Datum	Jméno	Podpis	Popis revize

Projektant stav. části:			<div>P</div> <div>Δ</div> <div>K</div>		PROJEKČNÍ ARCHITEKTONICKÁ KANCELÁŘ SPOL. S R.O.		ING. ARCH. V. STEINHAUSEROVÁ ČERKEH 11 602 00 BRNO		PAK@SKY.CZ WWW.ARCH.CZ T +420 541 642 238 F +420 541 217 951	
Hl. inženýr projektu		Ing.Hana Svobodová				Projektant profese				
Architekt		Ing.arch.K.Steinhauserová				<div>P</div> <div>Δ</div> <div>K</div>				
Vyracoval		Ing.arch. Jiří Šerek								
Investor		MU ESF, Lipová 41a Brno								
Stavba							Stupeň		DVD	
ESF - Stavební úpravy recepce a vrátnice u vstupu do objektu							Datum		03/2017	
							Formát		2 A4	
							Zak. č.		3293	
							Měřítko		1:10, 1:50	
Část		D.1.5 Interiér					Č. výkresu		Revize	
Název výkresu							204		00	
Interier - Skříňky na poštu										