



B


OBKLAD STĚNY ZA INFORMAČNÍM PULTEM

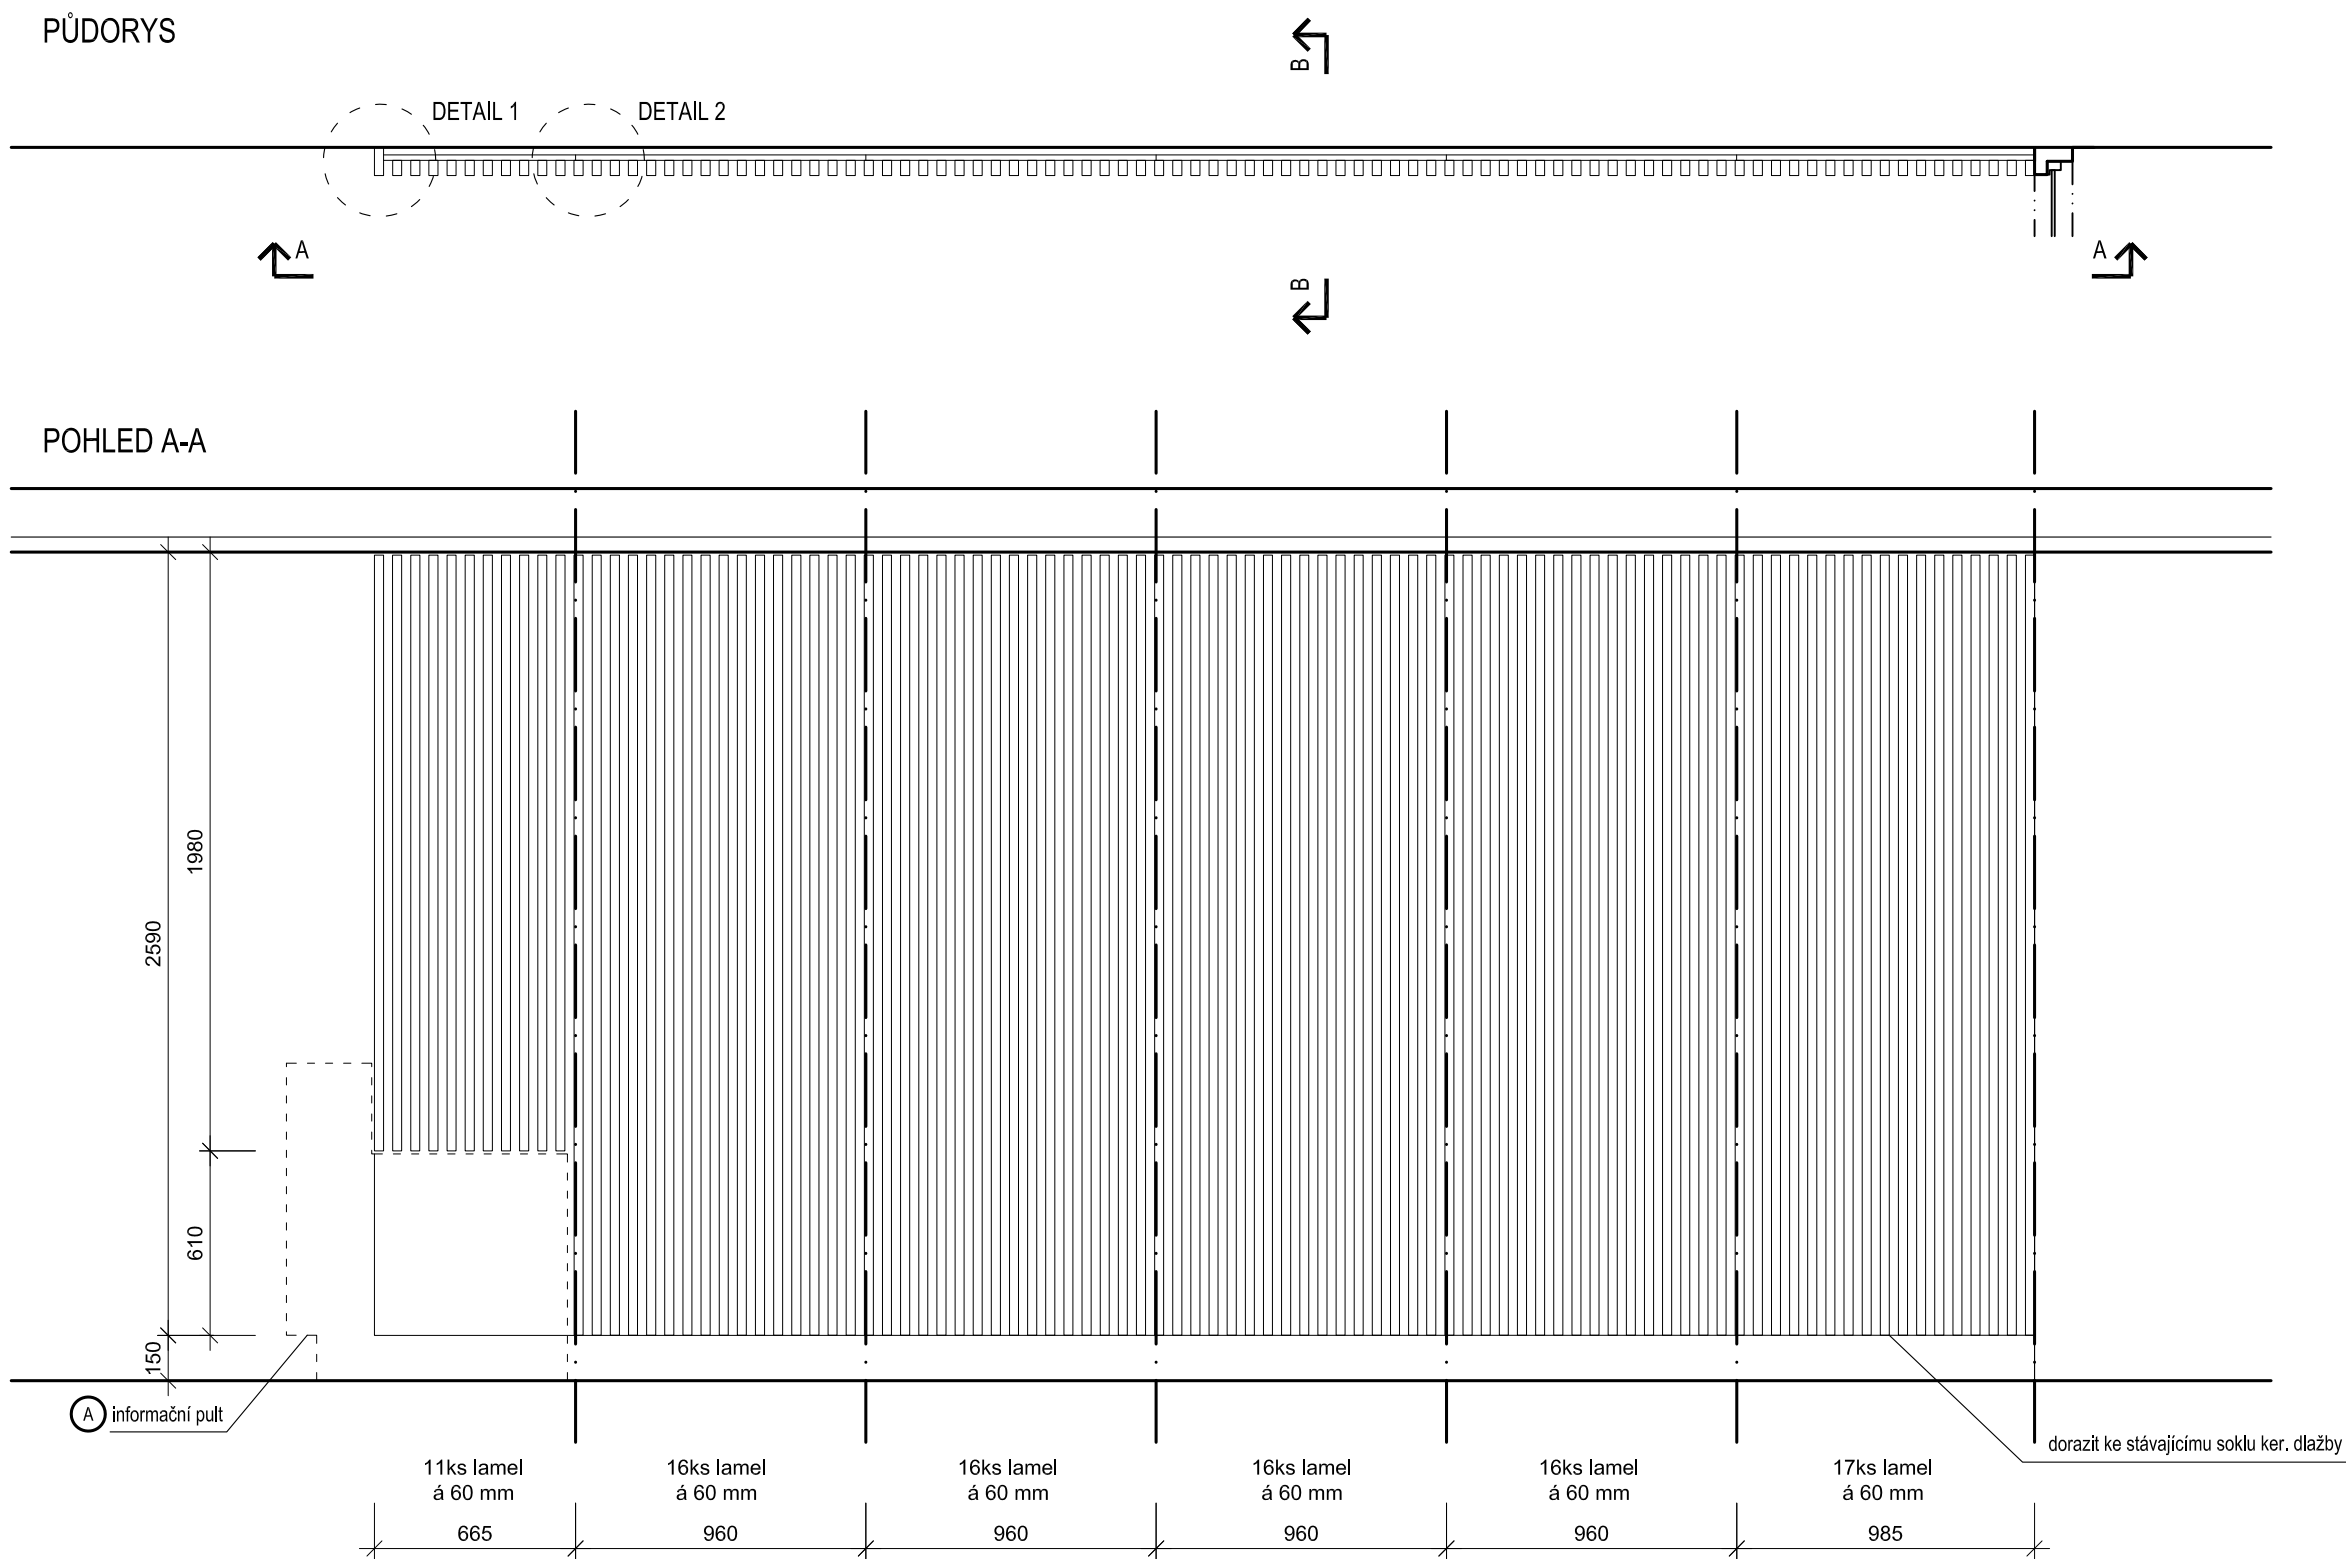

ŘEZ B-B, M 1:5

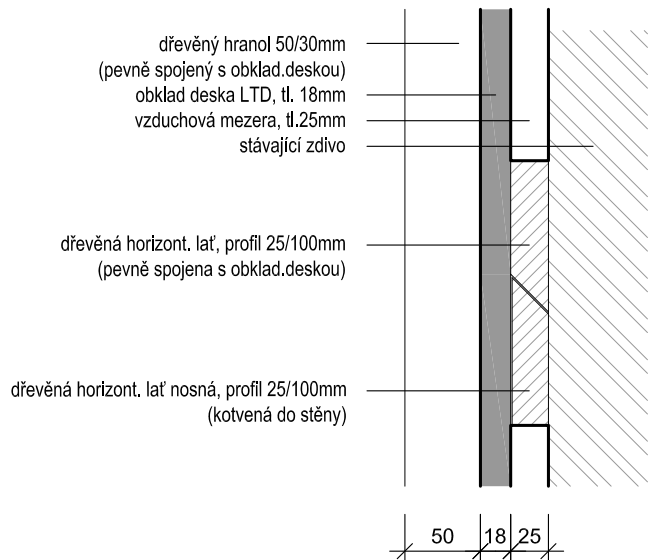

DETAIL 1, M 1:5  
UKONČENÍ OBKLADU

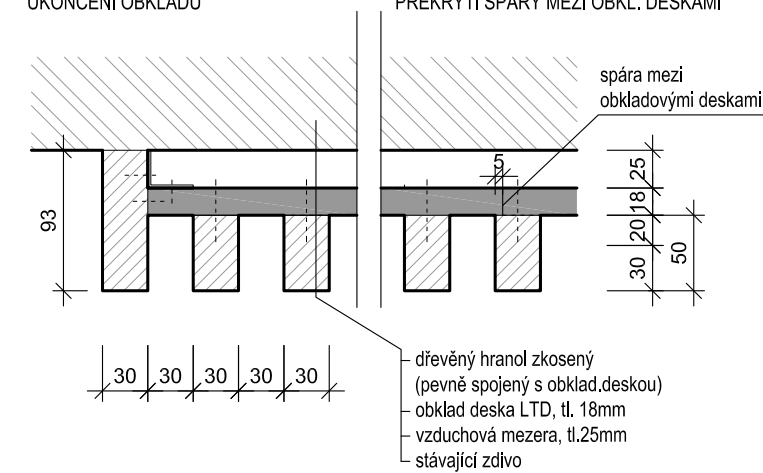

DETAIL 2, M 1:5  
PŘEKRYTÍ SPÁRY MEZI OBKL. DESKAMI

POPIS

ZAVĚŠENÝ OBKLAD STĚNY (BEZ VIDITELNÉHO KOTVENÍ A SPÁR MEZI DESKAMI). OBKLAD ZAVĚŠEN NA PODKONSTRUKCI ZE ZÁVĚSNÝCH A PODKLADNÍCH LATÍ. MATERIÁL OBKLADU LAMINOVANÁ LTD DESKA TL. 18MM, BARVA GRAFITOVĚ ČERNÁ. NA LTD DESCE VERTIKÁLNĚ PO CELÉ DÉLCI UCHYCENY DŘEVĚNÉ HRANOLY 50x30MM Á 60MM. MATERIÁL BUK MOŘENÝ DO SVĚTLÉHO ODSTÍNU, POVRCHOVÁ ÚPRAVA OLEJOVÁNÍ.

POZNÁMKA

MATERIÁL A PROVEDENÍ - VIZ TECHNICKÉ SPECIFIKACE A STANDARDY INTERIÉRU  
VŠECHNY ZMĚNY TVARU NEBO MATERIÁLU NUTNO ODSOUHLASIT PROJEKTANTEM.  
TENTO VÝKRES JE PODKLADEM PRO ZPRACOVÁNÍ DÍLENSKÉ DOKUMENTACE, NIKOLIV PODKLADEM VÝROBNÍM

Revize	Datum	Jméno	Podpis	Popis revize

Projektant stav. části:			<div>PΔK</div>		PROJEKČNÍ ARCHITEKTONICKÁ KANCELÁŘ SPOL. S R.O.		ING. ARCH. V. STEINHAUSEROVÁ ČOKRHO 11 602 00 BRNO		PAK@SKY.CZ WWW.ARCH.CZ T +420 541 642 238 F +420 541 217 951	
Hl. inženýr projektu		Ing.Hana Svobodová		<i>H Svobodová</i>		Projektant profese				
Architekt		Ing.arch.K.Steinhauserová		<i>K Steinhauserová</i>		<div>PΔK</div>				
Vypracoval		Ing.arch. Jiří Šerek								
Investor		MU ESF, Lipová 41a		Brno						
Stavba  ESF - Stavební úpravy recepce a vrátnice u vstupu do objektu						Stupeň		DVD		
						Datum		03/2017		
						Formát		3 A4		
						Zak. č.		3293		
						Měřítko		1:25, 1:5		
Část		D.1.5		Interiér		Č. výkresu		Revize		
Název výkresu		Interier - Obklad stěny za informačním pultem				203		00		