


PERSPEKTIVNÍ POHLED 2

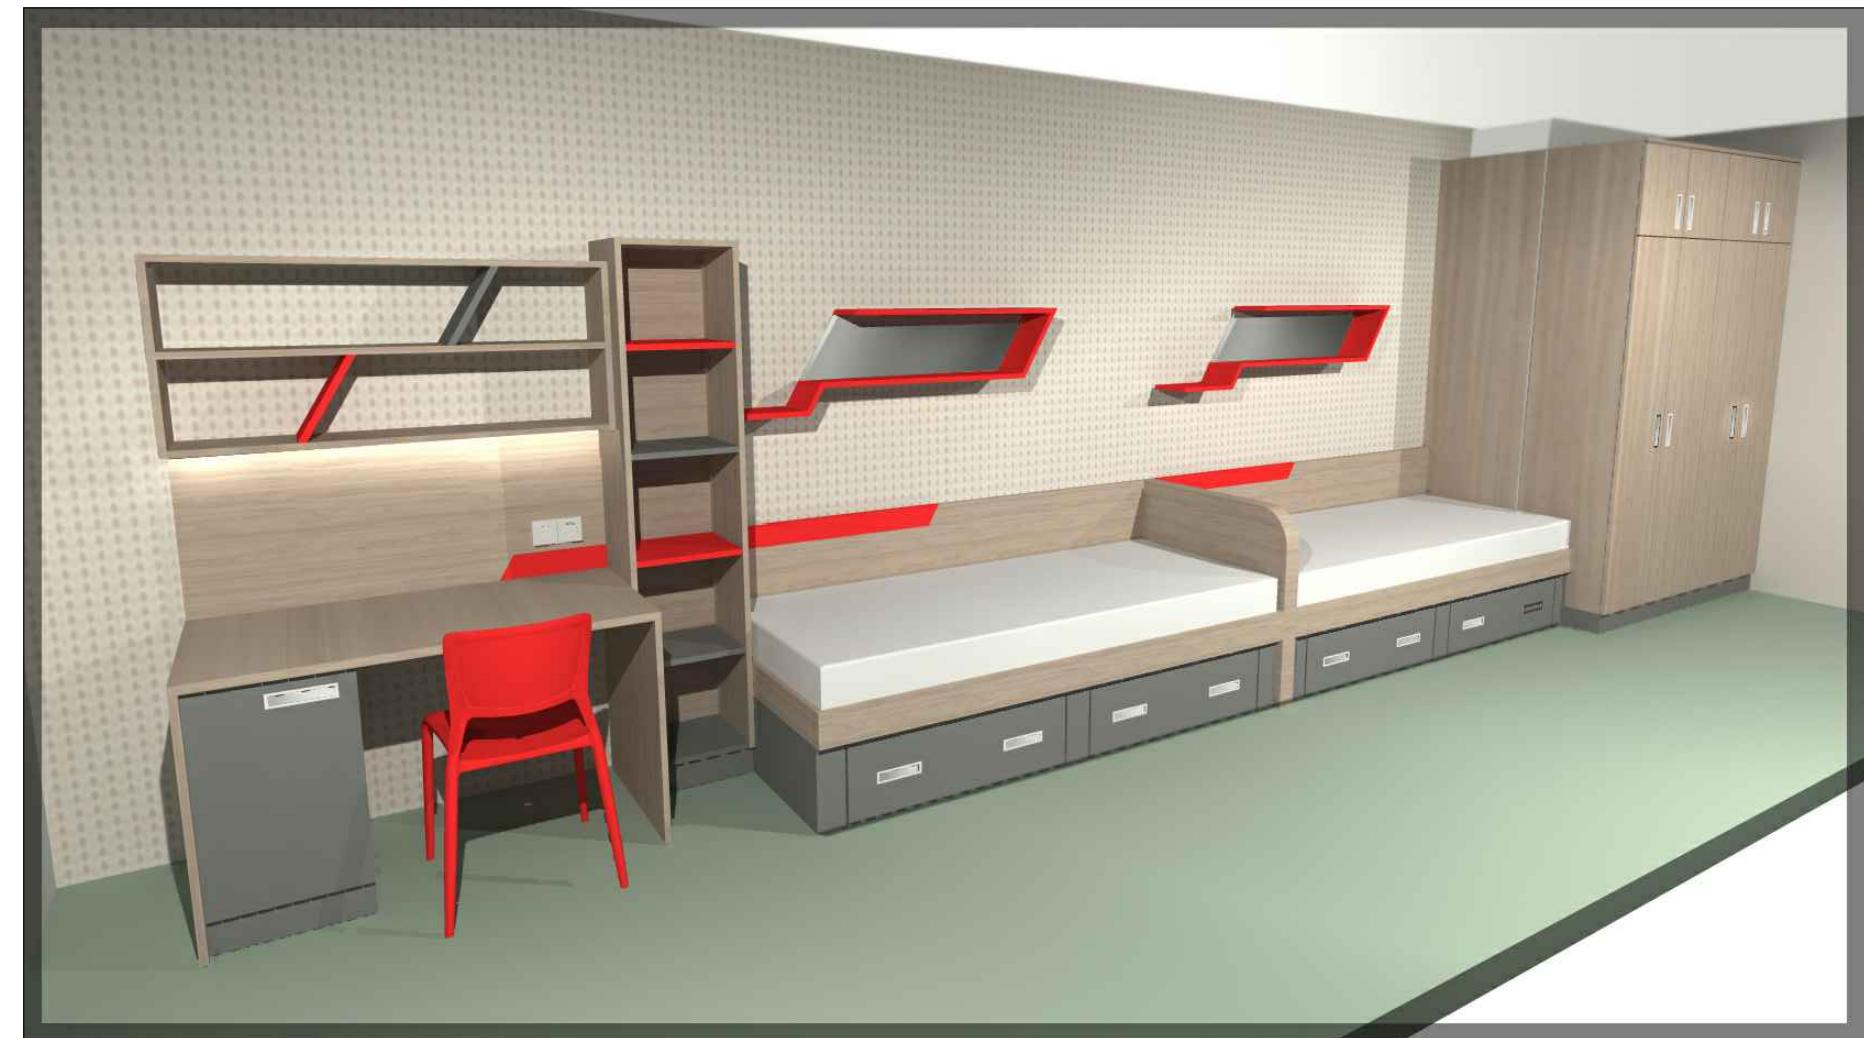

DODAVATELSKOU DOKUMENTACI ODSOUHLASIT S AUTOREM INTERIERU