


M 1:20

POHLED NA TYPICKOU NÁBYTKOVOU SESTAVU - pravé provedení

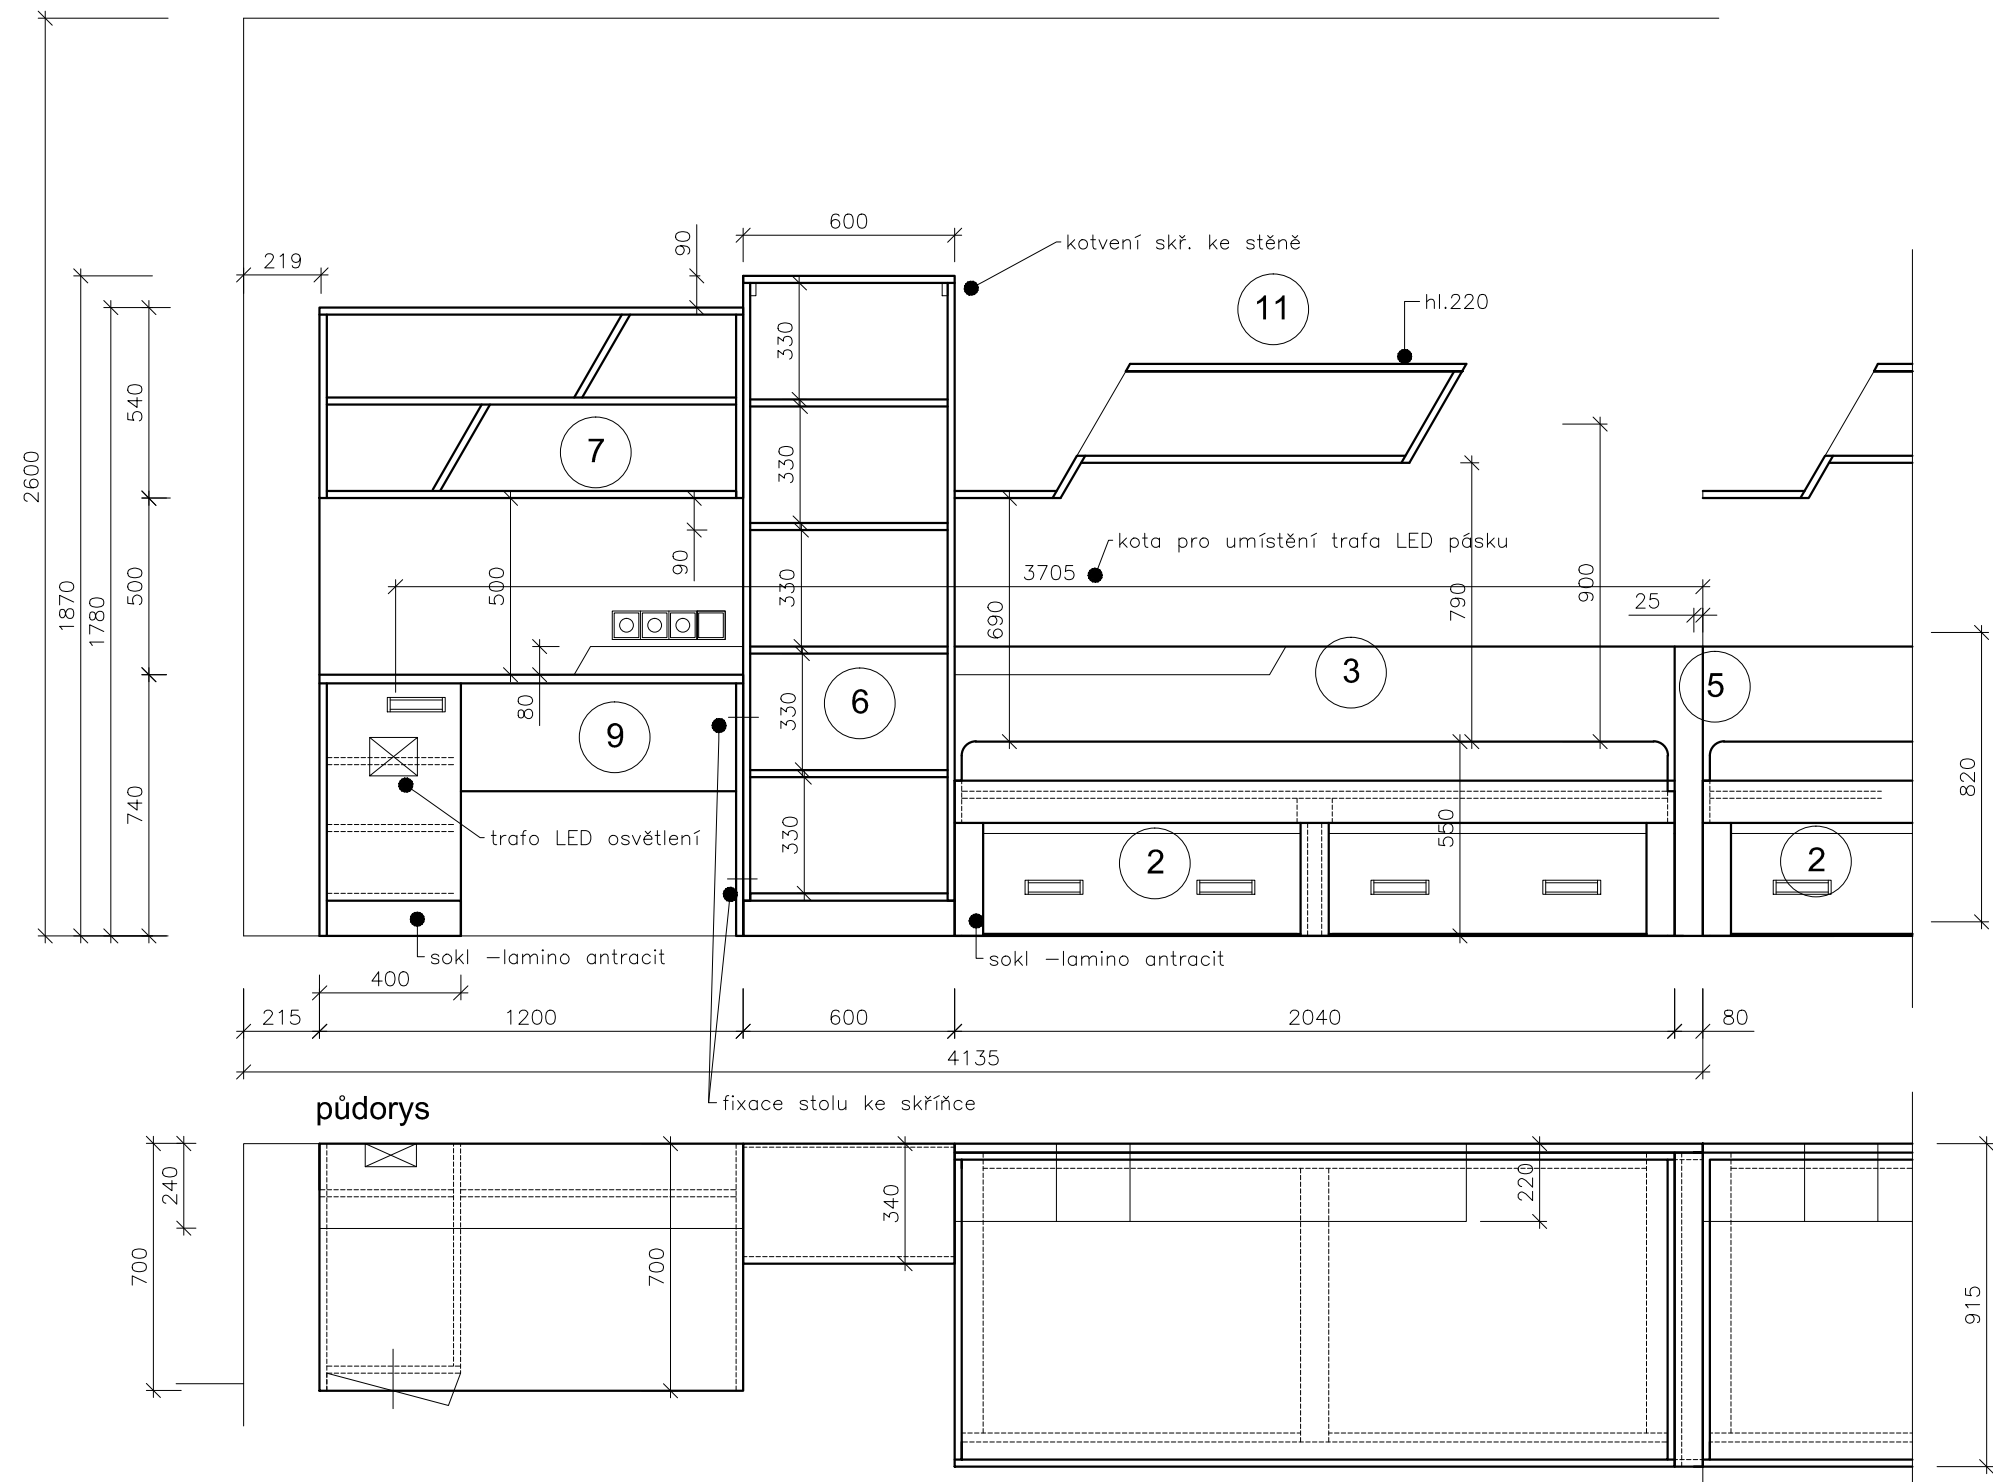

Před začátkem výroby je nutné místnosti zaměřit. Rozměry místností se mohou lišit

DODAVATELSKOU DOKUMENTACI ODSOUHLASIT S AUTOREM INTERIERU  
třílůžkové pokoje

ATELIER KiM BRNO - 05/2017

MU BRNO - UBYTOVACÍ PROVOZ VINAŘSKÁ 5 A3 - INTERIER