




OBJEKT JOŠTOVA 13

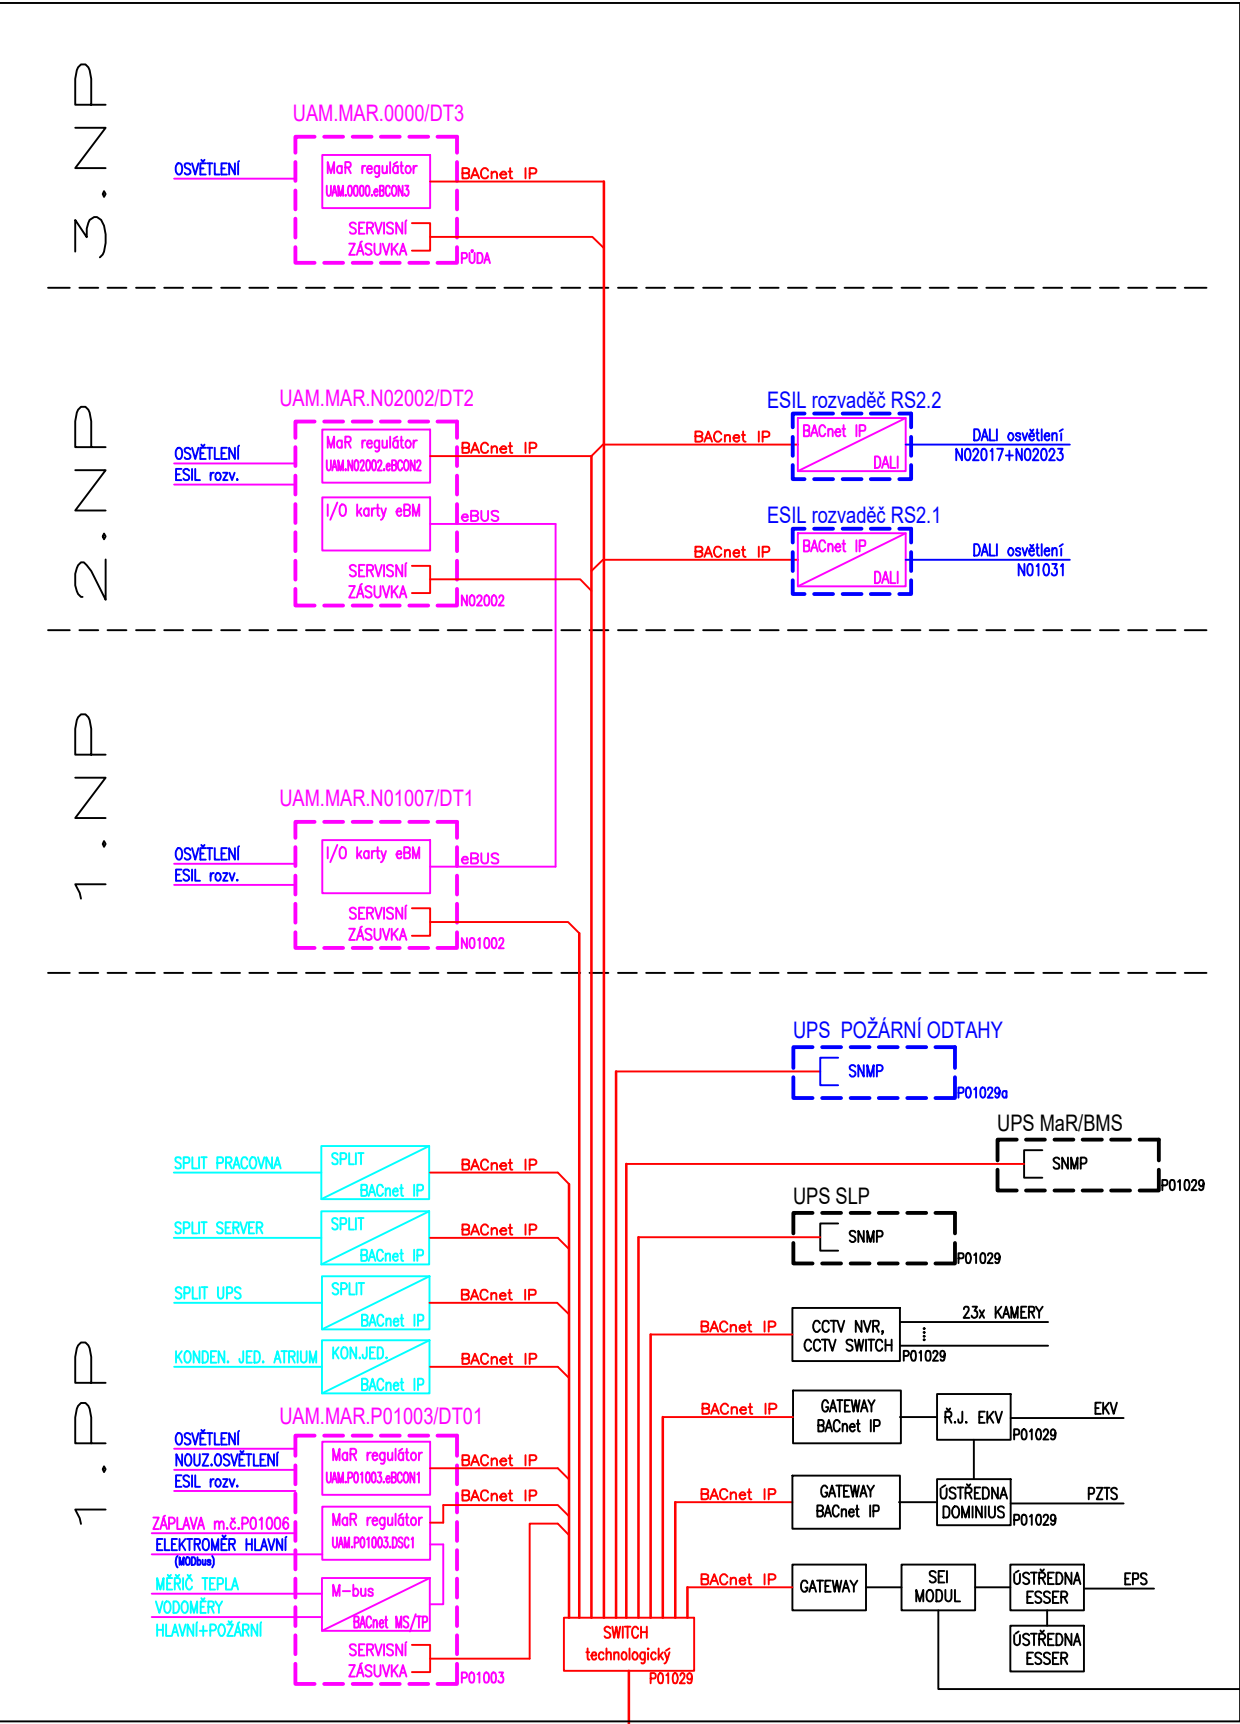

OBJEKT KOMENSKÉHO NÁMĚSTÍ 2

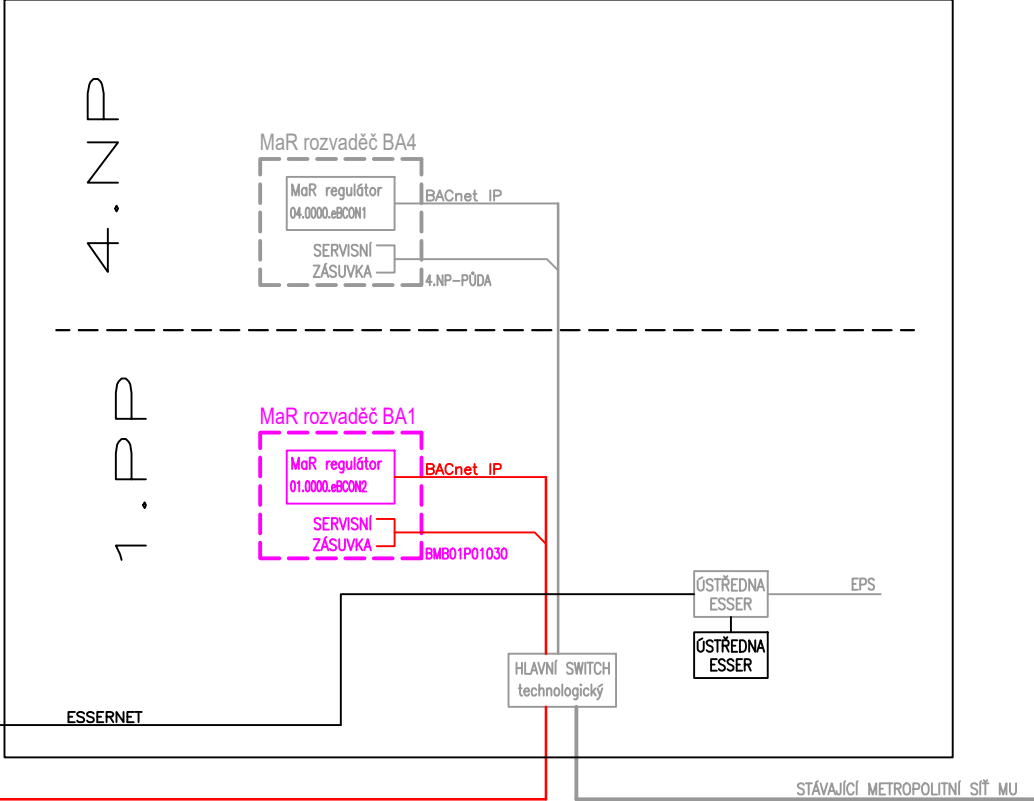

Kampus MU, Brno-Bohunice

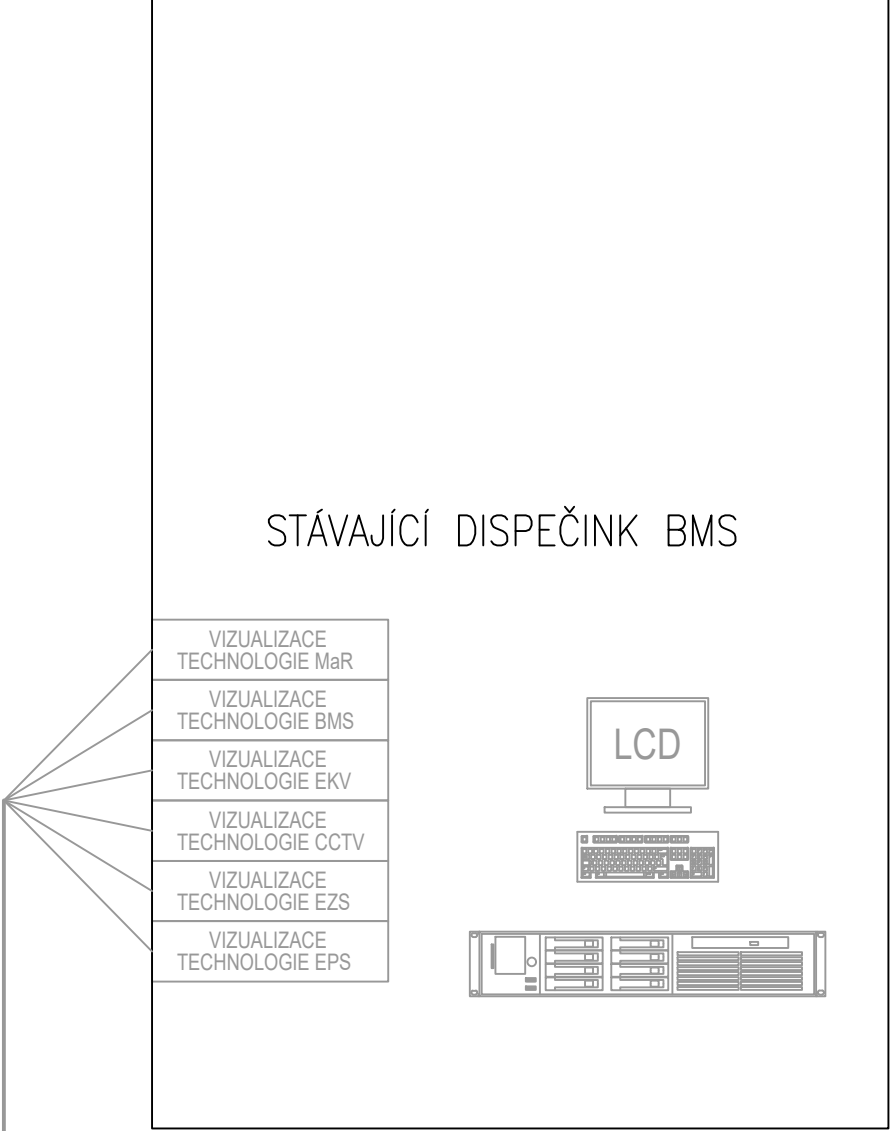

- LEGENDA :
- dodávka MaR
 - dodávka SLP
 - dodávka EPS, EZS, EKV, CCTV
 - dodávka ESIL
 - dodávka VZT, CHL, ZTI
 - stávající zařízení

VÝŠKOVÝ SYSTÉM BpV ±0,000 = ~227,30m n. m. (úroveň podlahy v 1.NP)

| REVIZE: | POPIS ZMĚNY: | DATUM: | VYPRACOVAL: |
|---------|--------------|--------|-------------|
| | | | |
| | | | |
| | | | |

| | | | |
|--|--|---|--|
| AKCE: MU - REKONSTRUKCE OBJEKTU FILOZOFICKÉ FAKULTY, JOŠTOVA 13 | | STUPEŇ PD: DUR+DSP | |
| INVESTOR A OBJEDNATEL: Masarykova univerzita Žerotínovo náměstí 617/9, 601 77 Brno | | OBJEKT: SO 01 - REKONSTRUKCE OBJEKTU JOŠTOVA 13 | |
| MÍSTO STAVBY: pozemky parc. č. 769, 772, 776/1 k.ú. 610003 Město Brno | | PROFESE: D.1.4.I - BUILDING MANAGEMENT SYSTEM | |
| VEDOUČÍ PROJEKTU: ING. JOSEF KATOLICKÝ, jkatolicky@intar.cz | | ZAKÁZKOVÉ ČÍSLO: 20079321-3 | |
| HLAVNÍ INŽENÝR PROJEKTU: ING. PETR SVOBODA, psvoboda@intar.cz | | DATUM: 11/2016 | |
| ZHOTOVITEL ČÁSTI: Synerga a.s. Sladkého 13, 617 00 Brno Tel.: +420 548 213 222 E-mail: synerga@synerga.cz www.synerga.cz | | FORMÁT: 4 x A4 | |
| ODPOVĚDNÝ PROJEKTANT: ING. RADEK DOHNAL | | KOPIE: --- | |
| VYPRACOVAL: ING. PETR ANDREJŠÍ | | MĚŘITKO: --- | |
| EVIDENČNÍ ČÍSLO: 20079321-3/SO 01/D.1.4.I | | VÝKRES: TOPOLOGICKÉ SCHÉMA BMS | |
| | | ČÍSLO VÝKRESU: 02 | |
| | | REVIZE: . | |