ŘEZ VÝTAHOVOU ŠACHTOU

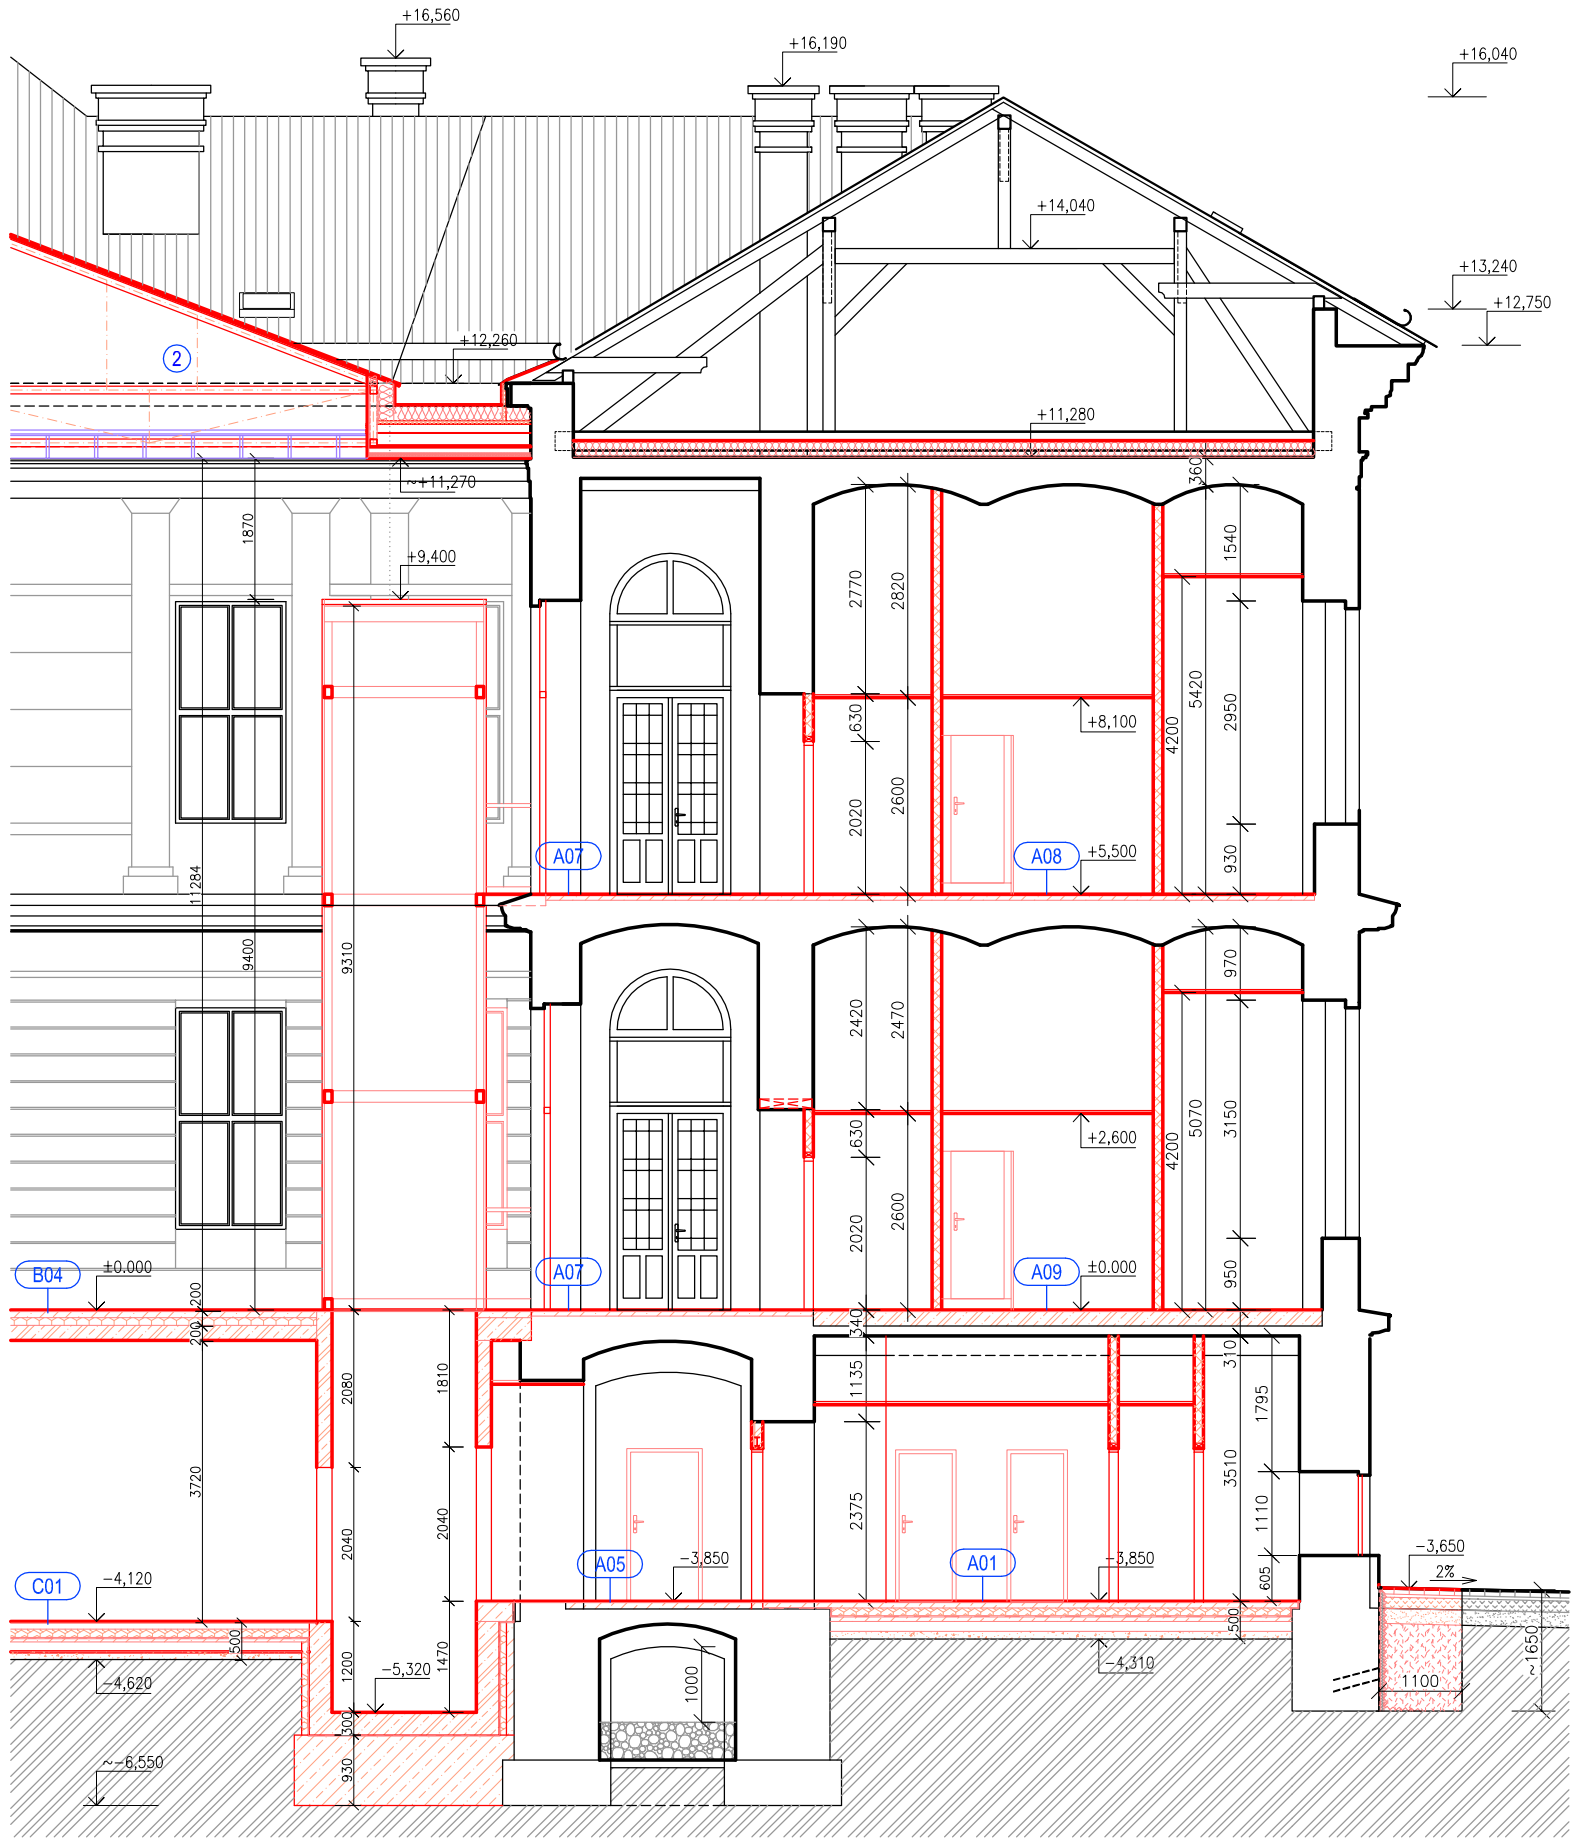

DOJEZD VÝTAHU -5,320

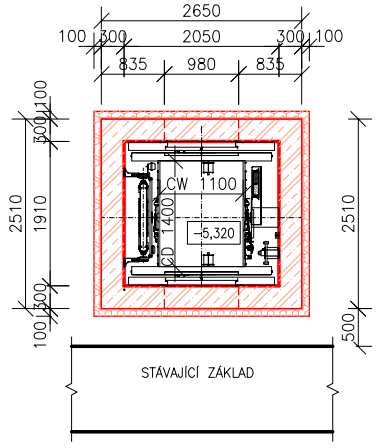

LEGENDA MATERIÁLŮ

- STÁVAJÍCÍ KONSTRUKCE - ZDĚNÉ NOSNÉ KONSTRUKCE Z CIHEL CP
- NOVÉ / NAVRHOVANÉ KONSTRUKCE
- DOZDÍVKY STÁV. ZDIVA Z KERAMICKÝCH CIHEL PLNÝCH CP 290x140x65 mm, NA MALTU CEMENTOVOU MC 5 - PROVÁZAT SE STÁVAJÍCÍM ZDIVEM
- ZDIVO V TL. 115 (125) mm Z KERAMICKÝCH BROUŠENÝCH CIHEL 497x115x249 mm, (pevnost v tlaku 10 MPa), NA SYSTÉMOVOU MALTU / LEPIDLO PRO TENKÉ SPÁRY
- ŽELEZOBETON
- BETON PROSTÝ
- POLYSTYREN EPS
- POLYSTYREN XPS
- ŠTĚRKOVÝ PODKLAD fr. 8-16 mm, hutněno na 200kPa
- TEPELNÁ IZOLACE ZE SKELNÉ VATY, položena na stropní konstrukci 3.NP
  TEPELNÁ IZOLACE MINERÁLNÍ V KONSTRUKCI STŘEŠNÍHO PLÁŠTĚ
- OSAZENÍ PŘEKLADU PŘED BOURÁNÍM NOVÉHO STAVEBNÍHO OTVORU
- PŮVODNÍ ZEMINA
- STÁVAJÍCÍ PLECHOVÁ KRYTINA
- NÁSYP (stávající)
- (2) NOVÉ ZASTŘEŠENÍ ÁTRIA - OSLOVÁ KONSTRUKCE, ZASKLENÍ IZOLAČNÍM DVOJSKLEM

VÝŠKOVÝ SYSTÉM Bpv ±0,000 = ~227,30 m n. m. (úroveň podlahy v 1.NP)

REVIZE:	POPIS ZMĚNY:	DATUM:	VYPRACOVAL:
.	.	.	.

AKCE:	MU - REKONSTRUKCE OBJEKTU FILOZOFICKÉ FAKULTY, JOŠTOVA 13
STUPEŇ PD:	DUR+DSP
OBJEKT:	SO 01 - REKONSTRUKCE OBJEKTU JOŠTOVA 13
PROFESE:	D.1.1 - ARCHITEKTONICKO-STAVEBNÍ ŘEŠENÍ
INVESTOR A OBJEDNATEL:	Masarykova univerzita Žerotínovo náměstí 617/9, 601 77 Brno
MÍSTO STAVBY:	pozemky parc. č. 769, 772, 776/1 k.ú. 610003 Město Brno
ZAKÁZKOVÉ ČÍSLO:	20079321-3
DATUM:	12/2016
FORMÁT:	3 × A4
AUTORIZACE:	
GENERÁLNÍ PROJEKTANT:	INTAR INTAR a.s. Bezručova 81/17a, 602 00 Brno tel.: +420 543 422 211 www.intar.cz, info@intar.cz
KOPIE:	
VEDOUCÍ PROJEKTU:	ING. JOSEF KATOLICKÝ, jkatolicky@intar.cz
HLAVNÍ INŽENÝR PROJEKTU:	ING. PETR SVOBODA, psvoboda@intar.cz
MĚŘÍTKO:	1:100
ZHOTOVITEL ČÁSTI:	INTAR a.s. Bezručova 81/17a, 602 00 Brno tel.: +420 543 422 211 www.intar.cz, info@intar.cz
VÝKRES:	VÝTAHOVÁ ŠACHTA ŘEZ, DOJEZD VÝTAHU
ODPOVĚDNÝ PROJEKTANT:	ING. IVANA KOPŘIVOVÁ, ikoprivova@intar.cz
VYPRACOVAL:	ING. IVANA KOPŘIVOVÁ, ikoprivova@intar.cz
EVIDENČNÍ ČÍSLO:	20079321-3/SO 01/D.1.1.17
ČÍSLO VÝKRESU:	17
REVIZE:	