UNIVERZITNÍ KAMPUS

BRNO-BOHUNICE, ČESKÁ REPUBLIKA

INVESTOR / DEVELOPER	**MASARYKOVA UNIVERZITA**
ZÁSTUPCE / REPRESENTATIVE	**KARLA POKLUDOVÁ**
MANAŽER PROJEKTU/ PROJ. MANAGER	**ARCHDESIGN s.r.o.**
ZÁSTUPCE / REPRESENTATIVE	**PETR MARVAN**
GENERÁLNÍ DODAVATEL	**UNISTAV a.s.**
ZÁSTUPCE / REPRESENTATIVE	**DALIBOR WEIGEL**
GENERÁLNÍ PROJEKTANT / ARCHITECT	**A PLUS a.s.**
VED. PROJEKTU / PROJECT LEADER	**JIŘÍ DUCHÁČEK**
PŘÍMÝ ZPRACOVATEL / COMPILER	**BLOCK a.s.**

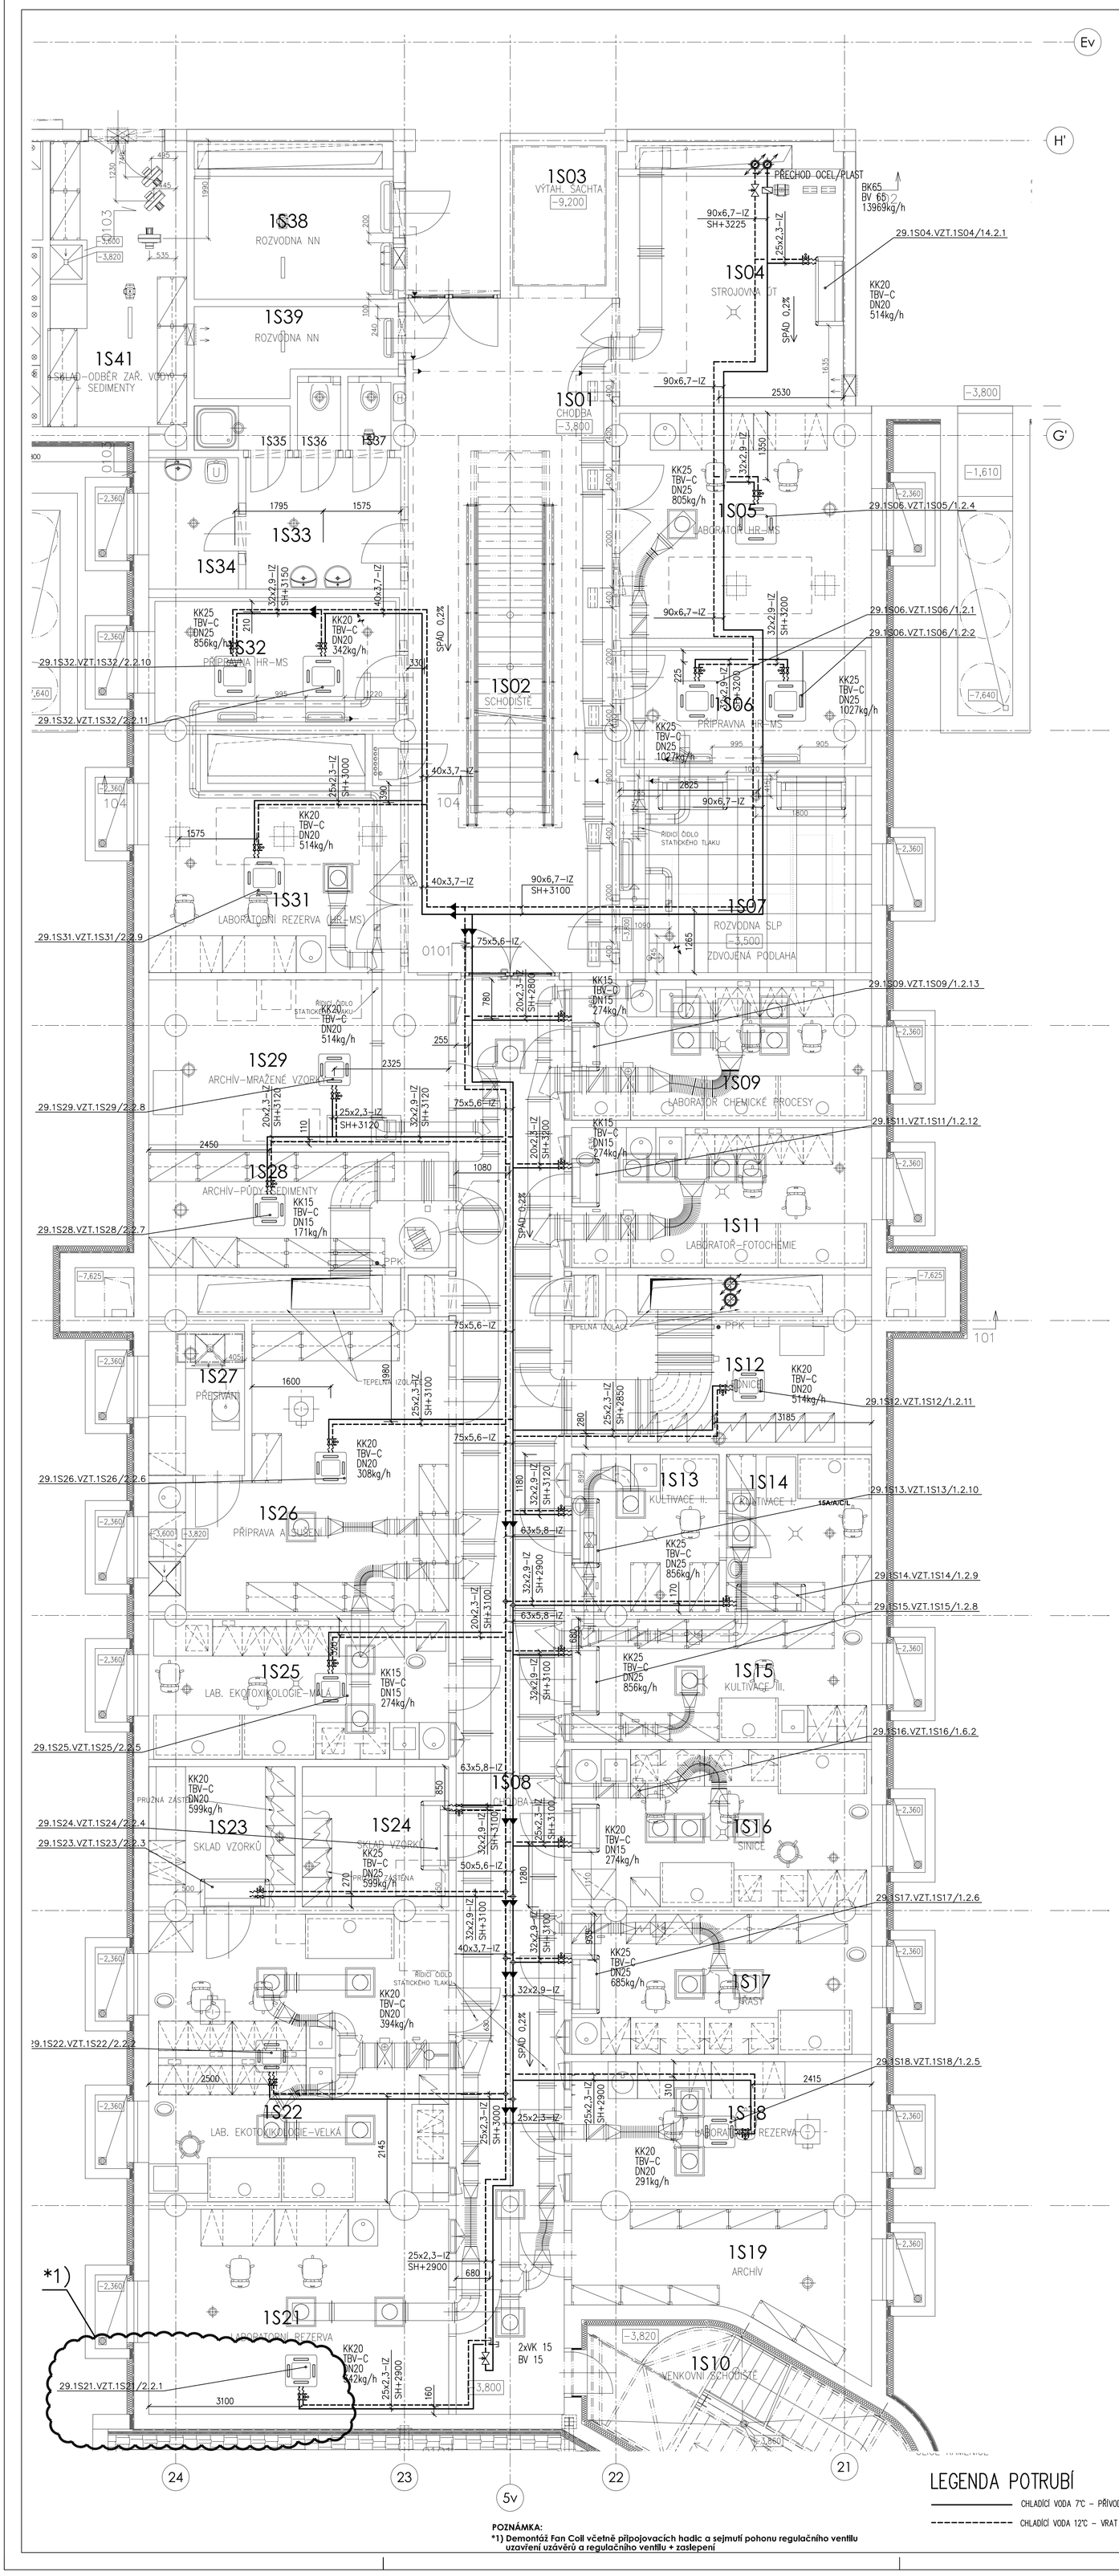

POZNÁMKA:

***1) Demontáž Fan Coil včetně připojovacích hadic a sejmutí pohonu regulačního ventilu uzavření uzávěrů a regulačního ventilu + zaslepení**

LEGENDA POTRUBÍ

——— CHLADÍCÍ VODA 7°C – PŘÍVOD

- - - - - - - - - - CHLADÍCÍ VODA 12°C – VRAT

REVIZE / REVISION		
NO.	DATUM / DATE	
00	2012-01-24	
01		
02	2016-12-09	Doplnění chlazení a úprava VZT
03		
04		

POZNÁMKA / ANNOTATION:

BLOCK
Clean Room Solutions
BLOCK a.s., Stuštkově 1392
198 00 Praha 9 – Kyje
korespondenční adresa:
BLOCK a.s., U Kasáren 727
757 01 Valašské Meziříčí

STAVBA / PROJECT	**CETOCOEN (PAVILON A29)**
ČÍSLO ZAKÁZKY/ ARCHIVE NO.	**3114 - 37**
STUPEŇ / PHASE	**DPS**
NÁZEV PS - SO / BUILDING TITLE	**SO III 304 - PAVILON A29**
ČÁST / PART	**07 - CHLAZENÍ**

±0,000 = 281,700 BPV

NÁZEV VÝKRESU / DRAWING TITLE	**Půdorys 1PP**
VED. PROJEKTANT / CHECKED BY	**LIBOR KULIŠŤÁK**
VYPRACOVAL / PREPARED BY	**ING. MARTIN MIČKA**
DATUM / DATE	**2016 - 12 - 09**
FORMÁT / FORMAT	**12 × A4**
MĚŘÍTKO / SCALE	**1:50**

STAVBA	STUPEŇ	ČÍSLO PS - SO	ČÁST	VÝKRES	REVIZE
REC	**DPS**	**F 304**	**07**	**004**	**02**
PROJECT	PHASE	BUILDING TITLE	PART	NO.	REVISION