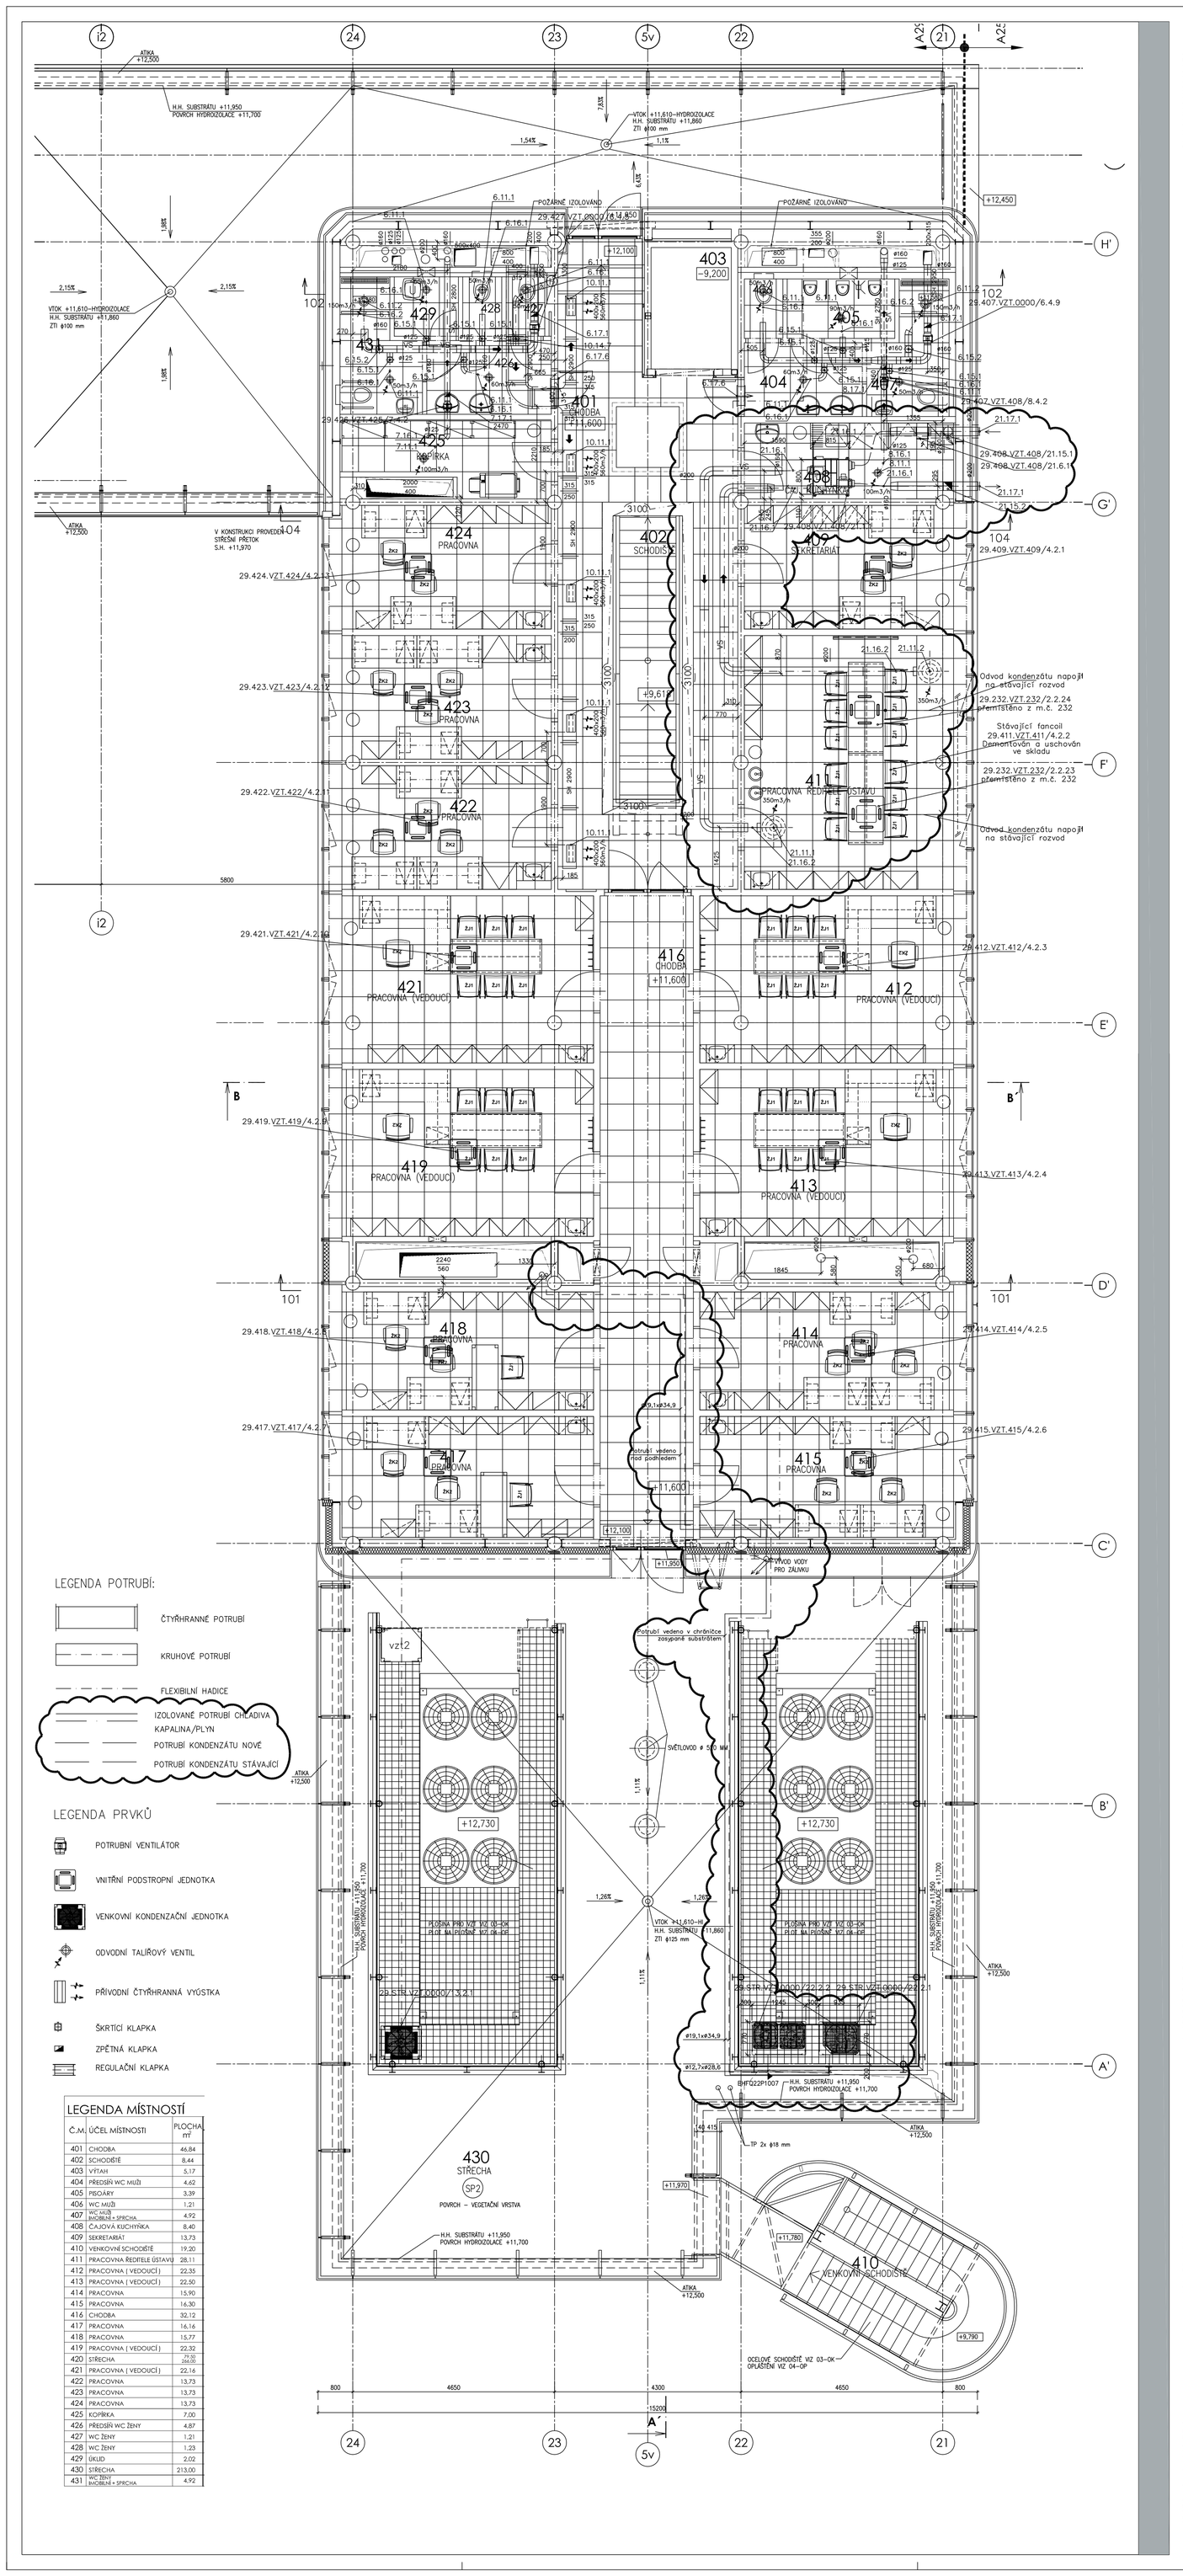

UNIVERZITNÍ KAMPUS

BRNO-BOHUNICE, ČESKÁ REPUBLIKA

INVESTOR / DEVELOPER	**MASARYKOVA UNIVERZITA**
ZÁSTUPCE / REPRESENTATIVE	**KARLA POKLUDOVÁ**
MANAŽER PROJEKTU / PROJ. MANAGER	**ARCHDESIGN s.r.o.**
ZÁSTUPCE / REPRESENTATIVE	**PETR MARVAN**
GENERÁLNÍ DODAVATEL	**UNISTAV a.s.**
ZÁSTUPCE / REPRESENTATIVE	**DALIBOR WEIGEL**
GENERÁLNÍ PROJEKTANT / ARCHITECT	**A PLUS a. s.**
VED. PROJEKTU / PROJECT LEADER	**JIŘÍ DUCHÁČEK**
PŘÍMÝ ZPRACOVATEL / COMPILER	**BLOCK a.s.**

REVIZE / REVISION		
NO.	DATUM / DATE	
00	2012 - 01 - 24	
01	2016 - 12 - 09	Doplnění chlazení a úprava VZT
02		
03		
04		

POZNÁMKA / ANNOTATION:

BLOCK
Clean Room Solutions
BLOCK a.s., Stuškovo 1392
198 00 Praha 9 – Kyje
korespondenční adresa
BLOCK a.s., U Kovárny 727
757 01 Valašské Meziříčí

STAVBA / PROJECT	**CETOCOEN - PAVILON A29**
ČÍSLO ZAKÁZKY / ARCHIVNÍ NO.	**3114 - 37**
STUPEŇ / PHASE	**DPS**
NÁZEV PS - SO / BUILDING TITLE	**SO - 304 - PAVILON A 29**
ČÁST / PART	**09 - VZDUCHOTECHNIKA**

±0,000 = 281.700 BPV

NÁZEV VÝKRESU / DRAWING TITLE	**PŮDORYS 4.NP**
VED. PROJEKTANT / CHECKED BY	**JAROMÍR ZUBÍK**
VYPRACOVAL / PREPARED BY	**PETR HONS**
DATUM / DATE	**2016 - 12 - 09**
FORMÁT / FORMAT	**12× A4**
MĚŘÍTKO / SCALE	**1 : 50**

STAVBA PROJECT	STUPEŇ PHASE	ČÍSLO PS - SO BUILDING NO.	ČÁST PART	VÝKRES NO.	REVIZE REVISION
REC	DPS	F 304	09	020	01