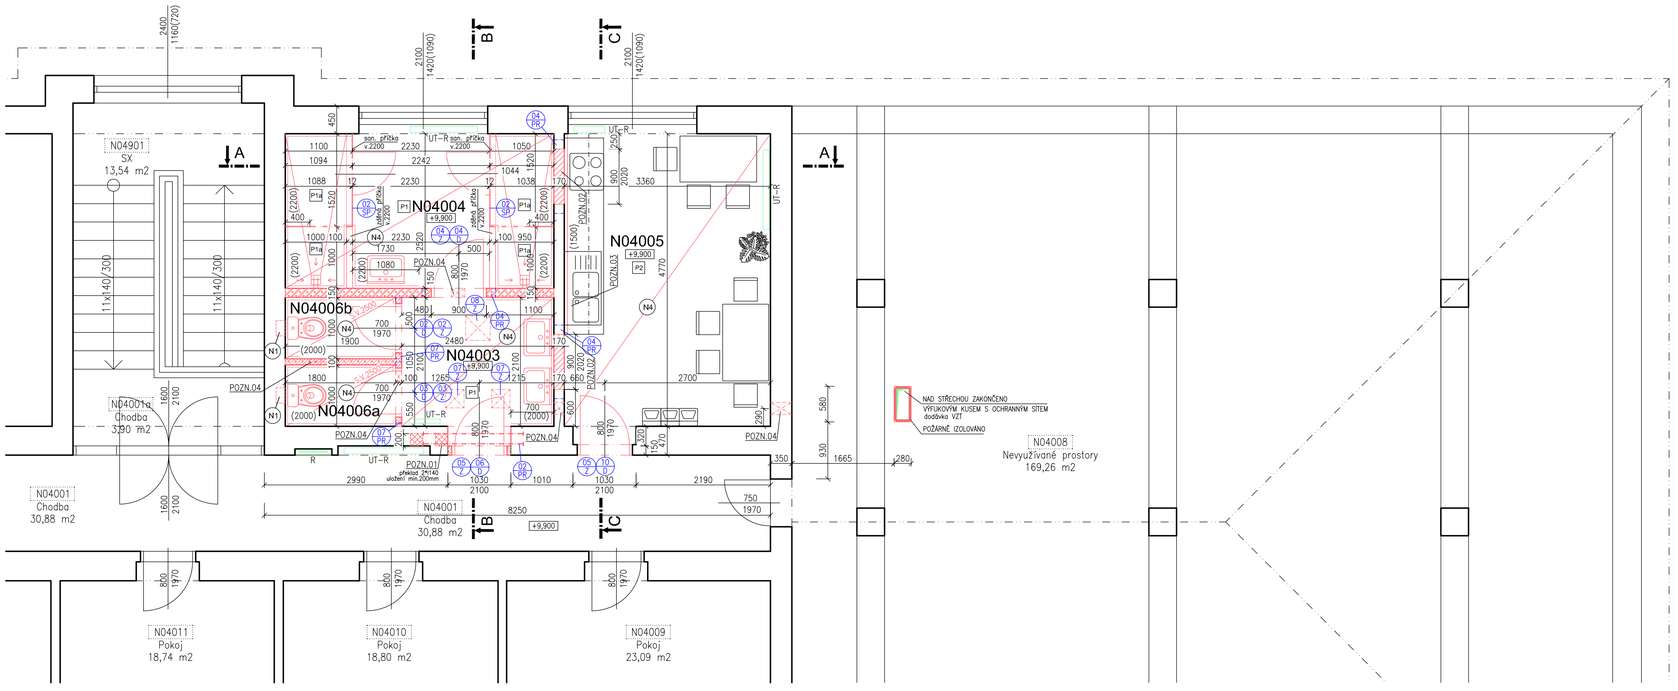

POPIS PRACÍ-NOVÝ STAV:

OZN.	POPIS
N1	DOZDĚNÍ / ZEDNICKÉ ZAPRAVENÍ DRÁŽKY PO NAPOJENÍ KANALIZACE WC POUŽITÍ CPP NA MALTU M10, NUTNÉ ZACHOVAT STATICKOU FUNKCI STĚNY NUTNÁ KOORDINACE S PROJEKTEM ZTI
N2	ZAPRAVENÍ DRÁŽKY V PODLAZE PO OSAZENÍ NOVÉHO ROZVODU VYTÁPĚNÍ, ROZMĚR cca š. 200mm, hl. 100mm - NUTNÁ KOORDINACE S PROJEKTEM VYTÁPĚNÍ DODATEČNÉ ZABETONOVÁNÍ DRÁŽKY, BETON C20/25, PROPOJENÍ SE STÁV. BET. MAZANINOU POMOCÍ OCEL. TRNŮ Ø6mm
N3	ZAPRAVENÍ DRÁŽEK, ROZVODŮ A STOUPACÍCH POTRUBÍ ZTI V PODLAZE: DODATEČNÉ ZABETONOVÁNÍ DRÁŽKY, BETON C20/25, PROPOJENÍ SE STÁV. BET. MAZANINOU STĚNY: DOZDĚNÍ / ZEDNICKÉ ZAPRAVENÍ POMOCÍ CPP NA MALTU M10 popř. PÓROBETONOVÁ TVÁRNICE STOUP. POTRUBÍ: OBEZDĚNÍ POTRUBÍ, VLOŽENÍ OBVODOVÉ IZOLACE V ÚROVNI STROPU - DLE POŽADAVKŮ ZTI - NUTNÁ KOORDINACE S PROJEKTEM ZTI
N4	SDK ZAVĚŠENÝ STROPNÍ PODHLED KONSTRUKCE ZE SYSTÉMOVÝCH SDK PROFILŮ-S KOVOVOU PODKONSTRUKCÍ, DESKY 1x tl. 12,5mm ZE SPODNÍHO LÍCE OPLÁŠTĚNÝ DESKAMI VHODNÝMI DO PROSTOR S VYŠŠÍ RELATIVNÍ VLHKOSTÍ ("ZELENÁ" SDK DESKA) + SILIKONOVÝ UZAVÍRACÍ INTERIÉROVÝ NÁTĚR - BARVA BÍLÁ PODHLED ZAVĚŠEN - STÁVAJÍCÍ STROPNÍ TRÁMOVÁ K-CE STROPU, DIMENZE NOSNÝCH PROFILŮ PODHLEDU BUDE UPŘESNĚNA KONKRÉTNÍM DODAVATELEM PODHLEDU PODHLED OPATŘEN REVIZNÍMI DVÍŘKY V MEZIPROSTORU VEDENY ROZVODY TZB, VEŠKERÉ PROSTUPY PODHLEDEM NUTNÉ DOKONALE DIFUZNĚ UTĚSNIT !!

POVRCH STÁVAJÍCÍCH STĚN - OMÍTKY
ODSTRANĚNÍ VEŠKERÉ PŮVODNÍ VÝMALBY, DEMONTÁŽ PŮVODNÍCH LIŠT, ROZVODŮ A PRVKŮ ELEKTRO
(NUTNÁ KOORDINACE S PROFESÍ ELEKTRO !!)
OKLEPÁNÍ NESOUDRŽNÉ, ZDEGRADOVANÉ STÁVAJÍCÍ VNITŘNÍ ŠTUKOVÉ OMÍTKY
KOMPLETNÍ OČISTĚNÍ A PŘÍPRAVA PRO PENETRACI A NOVÉ SOUVRSTVÍ NOVÝCH OMÍTEK V CELÉ PLOŠE
PŘÍPRAVENÝ POVRCH STĚN -STÁVAJÍCÍ POVRCH PŘED APLIKACÍ NOVÝCH VRSTEV
STÁVAJÍCÍ POŠKOZENÉ A NESOUDRŽNÉ ČÁSTI STĚN DOPLNĚNY NOVOU JÁDROVOU OMÍTKOU (30%)
/vytvoření podkladu pro štukovou omítku - poškozené a chybějící omítky/
VŠECHNY STÁVAJÍCÍ POVRCHY BUDOU PŘEŠTUKOVÁNY - OPATŘENY NOVÝM VRCHNÍM VÁP. ŠTUKEM
(VNITŘNÍ ŠTUK), ZRNITOST OMÍTKY DLE STÁVAJÍCÍCH
/Jednotlivé místnosti budou vymalovány vnitřními malířskými nátěry, otěruvzdornými, s propustností pro vodní páry (vhodné pro zdivo)
a vymalovány s ohledem na účel místnosti – barva bílá/
PRASKLINY/STÁVAJÍCÍ DRÁŽKY apod. ZAPRAVIT TMELEM (STĚRKOVOU HMOTOU)
DRÁŽKY PO NOVÝCH I STARÝCH ROZVODECH ZAPRAVIT VYPLNĚNÍM MALTOU

POVRCH NOVÝCH STĚN - OMÍTKY
NOVÉ ZDIVO NAVRŽENO Z PÓROBETONOVÝCH TVÁRNIC, PROSTOR NAD KERAMICKÝM OBKLADEM OPATŘEN OMÍTKOU
/Nové příčky z pórobetonových tvárnic budou opatřeny tenkovrstvou systémovou omítkou vhodnou k omítání pórobeton
u a vyztuženy sklotextilním pletivem (perlinkou) - dle systémového řešení/
/Jednotlivé místnosti budou vymalovány vnitřními malířskými nátěry, otěruvzdornými, s propustností pro vodní páry (vhodné pro zdivo)
a vymalovány s ohledem na účel místnosti – barva bílá/

POZNÁMKA:

POZN.01 -PŘED ZAHÁJENÍM BOURACÍCH PRACÍ NOVÉHO DVEŘNÍHO OTVORU NUTNÉ OSADIT OCEL. PŘEKLADY
2*OCEL., PROFIL I140, ULOŽENÍ min. 200mm
PROFILY ZALITY BETONEM min. C20/25, SPODNÍ LÍC OPATŘEN PLETIVEM - OMÍTNUTÍ
stěna plní statický charakter! před zahájením bouracích prací nutné dodržet předepsaný technologický postup bourání+podstojkovat stropní k-ci

POZN.02 - PŘED VYBOURÁNÍM STÁV. OCEL. ZÁRUBNĚ NUTNÉ OSADIT NOVÉ PŘEKLADY, TYP PŘEKLADU - viz VÝPIS PŘEKLADŮ

POZN.03 - NOVÉ ROZVODY TZB LINKY (umístění studené a teplé vody, odpad dřezu, zásuvky pro napojení trouby, mikrovlnky a varných plotýnek apod.) BUDOU UPŘESNĚNY - NUTNÁ KOORDINACE DLE KONKRÉTNÍ LINKY

POZN.04 - PROSTUP VZT, PŘESNÁ POLOHA + ROZMĚRY DLE PROJEKTU VZT
NUTNÁ KOORDINACE S VZT PŘED VYZDĚNÍM NOVÉ PŘÍČKY

- NOVÁ NÁŠLAPNÁ VRSTVA PODLAHY: WC A UMÝVÁRNY- KERAMICKÁ DLAŽBA, KUCHYŇKY- LITÁ PODLAHA
CHODBA NENÍ SOUČÁSTÍ STAVEBNÍCH ÚPRAV
- V ŘEŠENÉ ČÁSTI NAVRŽEN NOVÝ SDK PODHLED - ZE SPODNÍHO LÍCE OPLÁŠTĚNÝ DESKAMI VHODNÝMI DO PROSTOR S VYŠŠÍ RELATIVNÍ VLHKOSTÍ
- ROZMĚRY STÁVAJÍCÍCH SKRYTÝCH A NEPŘÍSTUPNÝCH KONSTRUKCÍ SE POUZE PŘEDPOKLÁDAJÍ PRO OVĚŘENÍ STATICKÉ FUNKCE NUTNÉ PROVÉST SONDU PŘED ZAHÁJENÍM BOURACÍCH PRACÍ
- NOVÉ NÁŠLAPNÉ VRSTVY PODLAH BUDOU VE STEJNÉ VÝŠCE JAKO STÁVAJÍCÍ, BEZPRAHOVÉ PROVEDENÍ VSTUPU DO ŘEŠENÉHO SOCIÁLNÍHO ZÁZEMÍ (PŘECHOD CHODBA-SOC. ZÁZEMÍ)
- ODSTRANĚNÍ RUŠENÝCH STÁV. PRVKŮ A ROZVODŮ TZB V ŘEŠENÉ ČÁSTI -NUTNÁ KOORDINACE S PROFESEMI TZB
- POKUD SE BĚHEM BOURACÍCH PRACÍ ODKRYJÍ NEZJIŠTĚNÉ KONSTRUKCE, KONTAKTUJTE ZPRACOVATELE PD
- VŠECHNY STÁVAJÍCÍ POVRCHY STĚN BUDOU PŘEŠTUKOVÁNY + NOVÁ VÝMALBA
- VE SPRCHOVÉ KABINĚ DLAŽBA VYSPÁDOVÁNA K VPUSTI, min. SKLON 1%
- Vzhledem k prolínání funkčních rozvodů, nutná koordinace před jakoukoliv bourací prací. Vedení rozvodů TZB a jejich návaznost a funkčnost na stávající části budovy bude nutné během výstavby a před zahájením bouracích prací projednat se správou budovy a investorem. Rušení TZB rozvodů pouze se souhlasem investora. Stavební úpravy mohou vyvolat přeložky jednotlivých rozvodů TZB !!

LEGENDA MÍSTNOSTÍ:

Č.M.	ÚČEL MÍSTNOSTI	PLOCHA [m²]	S.V. [m]	PODLAHA	STĚNY	POZNÁMKA
N04003	UMÝVÁRNA	5,54	2,70	P1 KERAMICKÁ DLAŽBA	S1 KERAM. OBKLAD v. 2000 VÁP. OMÍTKA	STROPNÍ PODHLED stáv. S.V. (2700)
N04006a	WC1	1,80	2,50	P1 KERAMICKÁ DLAŽBA	S1 KERAM. OBKLAD v. 2000	STROPNÍ PODHLED S.V.=2500
N04006b	WC2	1,80	2,50	P1 KERAMICKÁ DLAŽBA	S1 KERAM. OBKLAD v. 2000	STROPNÍ PODHLED S.V.=2500
N04004	SPRCHY	10,53	2,70	P1 KERAMICKÁ DLAŽBA	S1 KERAM. OBKLAD v. 2200 VÁP. OMÍTKA	STROPNÍ PODHLED stáv. S.V. (2700)
N04005	KUCHYŇKA	16,34	2,70	P2 LITÁ PODLAHA	VÁP. OMÍTKA KERAM. OBKLAD ZA LINKOU	STROPNÍ PODHLED stáv. S.V. (2900), SOKL v. 100mm

LEGENDA MATERIÁLŮ:

STÁVAJÍCÍ ZDIVO A KONSTRUKCE

STÁVAJÍCÍ NOSNÉ / NENOSNÉ ZDIVO, ZDIVO Z CPP

TECHNOLOGIE - PROVOZ OBJEKTU - UT, ZTI, EL

NOVÉ ZDIVO A KONSTRUKCE

NOVÝ STAV

ZDIVO NENOSNÝCH PŘÍČEK tl. 150mm, PÓROBETONOVÁ TVÁRNICE (150x249x599mm)
ZDĚNÍ NA SYSTÉMOVOU TENKOVRSTVOU ZDÍCÍ MALTU PRO PÓROBETON, ZDIVO
- pevnost v tlaku min. 2,8 MPa
- objemová hmotnost min. 500 kg/m3

ZDIVO NENOSNÝCH PŘÍČEK tl. 100mm, PÓROBETONOVÁ TVÁRNICE (100x249x599mm)
ZDĚNÍ NA SYSTÉMOVOU TENKOVRSTVOU ZDÍCÍ MALTU PRO PÓROBETON, ZDIVO
- pevnost v tlaku min. 2,8 MPa
- objemová hmotnost min. 500 kg/m3

ZAZDĚNÍ STÁVAJÍCÍCH DVEŘNÍCH OTVORŮ - CPP NA MVC
alt. PÓROBETONOVÁ TVÁRNICE, PEVNOST V TLAKU min. 2,8 MPa, OBJEM. HMOTNOST min. 500kg/m3
- všechny stávající stavební otvory opatřeny překladem

ZAZDĚNÍ / ZEDNICKÉ ZAPRAVENÍ SVISLÉ DRÁŽKY STOUPACÍHO POTRUBÍ VYTÁPĚNÍ
DRÁŽKA VE VNITŘNÍ NOSNÉ STĚNĚ, ZDIVO CPP NA MALTU, DRÁŽKA PO CELÉ VÝŠCE PODLAŽÍ
- zazdění CPP na maltu, dodržet nosnou funkci stěny

INSTALAČNÍ SDK STĚNA - celková tl. 430mm
STĚNA S KOVOVOU PODKONSTRUKCÍ - DVOJITÍ RASTR S DVOUVRSTVÝM OPLÁŠTĚNÍM
SYSTÉMOVÝ PROFIL CW / UW 50, OSOVÁ VZDÁLENOST 625mm nebo dle rozvodů TZB
OPLÁŠTĚNÍ Z KAŽDÉ STRANY 2x 12,5mm (2 x SDK DESKA), SDK DESKA DO VLHKÉHO PROSTŘEDÍ (GREEN),
SDK DESKA PROTIPOŽÁRNÍ (RED), MEZI PROFILY VLOŽENÁ MINERÁLNÍ IZOLACE

P1 S1 POPIS - VIZ MATERIÁLOVÉ SPECIFIKACE-STANDARDY

06 02 02 02 / D P6 / 7 / 1 POPIS - VIZ VÝPIS DVEŘÍ, PŘEKLADŮ, VÝROBKŮ PSV-ZÁMEČNICKÉ VÝROBKY, VÝROVKY PSV - TRUHLÁŘSKÉ VÝROBKY

01 SP POPIS SANITÁRNÍCH PŘÍČEK - VIZ SAMOSTATNÝ VÝKRES

SPECIFIKACE PRVKŮ SANITY - VIZ MATERIÁLOVÉ SPECIFIKACE-STANDARDY

ŘEŠENÁ ČÁST:

VÝŠKOVÝ SYSTÉM Bpv ±0,000 = stávající úroveň podlahy 1.NP

REVIZE:	POPIS ZMĚNY:	DATUM:	VYPRACOVAL:

AKCE:	Rekonstrukce sociálního zázemí, koleje MU, nám. Míru 4, Brno	STUPEŇ PD:	DSJ - DOKUMENTACE STAVBY JEDNOSTUPŇOVÁ
		OBJEKT:	SO01 - REKONSTRUKCE SOCIÁLNÍHO ZÁZEMÍ
		PROFESE:	D.1.1 - ARCHITEKTONICKO-STAVEBNÍ ŘEŠENÍ
INVESTOR A OBJEDNATEL:	Masarykova univerzita Žerotínovo nám. 617/9, 601 77 Brno	ZAKÁZKOVÉ ČÍSLO:	200 793 41-4
		DATUM:	03/2017
MÍSTO STAVBY:	náměstí Míru 376/4, 602 00 Brno parc. č.: 417/1, 417/2, k.ú. Stránice	FORMÁT:	8 × A4
GENERÁLNÍ PROJEKTANT:	INTAR a.s. Bezručova 81/17a, 602 00 Brno tel.: +420 543 422 211 www.intar.cz, info@intar.cz	KOPIE:	
VEDOUCÍ PROJEKTU:	Ing. JOSEF KATOLICKÝ, jkatolicky@intar.cz	MĚŘÍTKO:	1:50
HLAVNÍ INŽENÝR PROJEKTU:	Ing. MARTIN DOKULIL mdokulil@intar.cz		
ZHOTOVITEL ČÁSTI:	INTAR a.s. Bezručova 81/17a, 602 00 Brno tel.: +420 543 422 211 www.intar.cz, info@intar.cz	VÝKRES:	PŮDORYS 4.NP - NOVÝ STAV
ODPOVĚDNÝ PROJEKTANT:	Ing. MARTIN DOKULIL mdokulil@intar.cz	EVIDENČNÍ ČÍSLO:	200 793 41-4/P3/D11
VYPRACOVAL:	Ing. MARTIN DOKULIL mdokulil@intar.cz	ČÍSLO VÝKRESU:	12
		REVIZE:	

AUTORIZACE: