




WC 1.-3.NP - KABINA

(m.č. N01020, N02005, N03004)

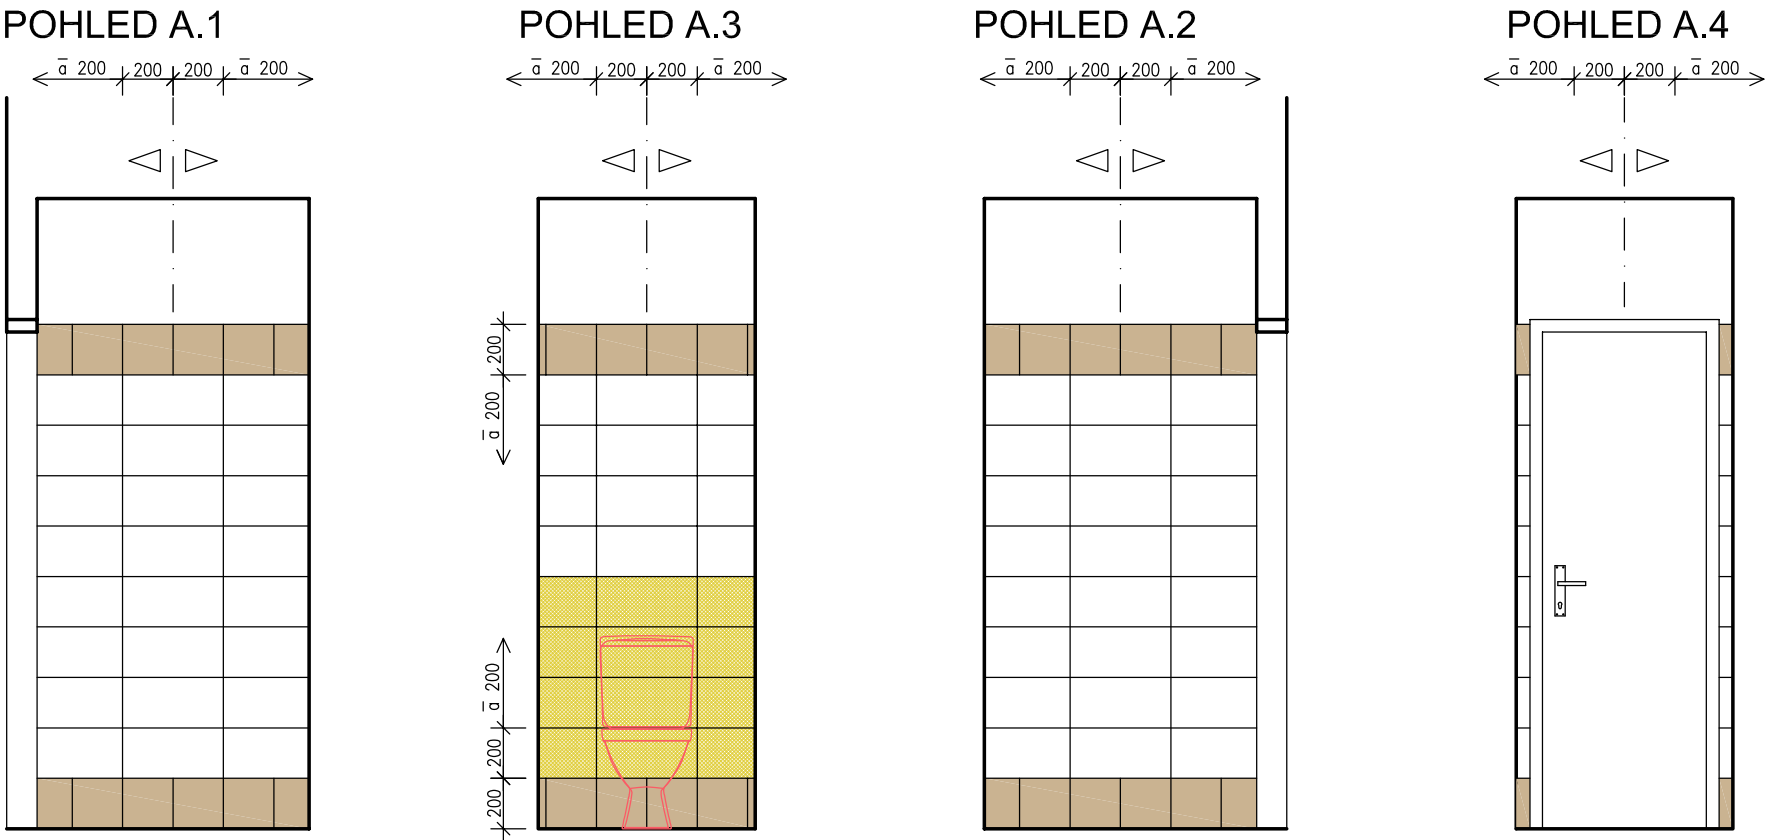


WC 4.NP - KABINKA

(m.č. N04006a, N04006b)

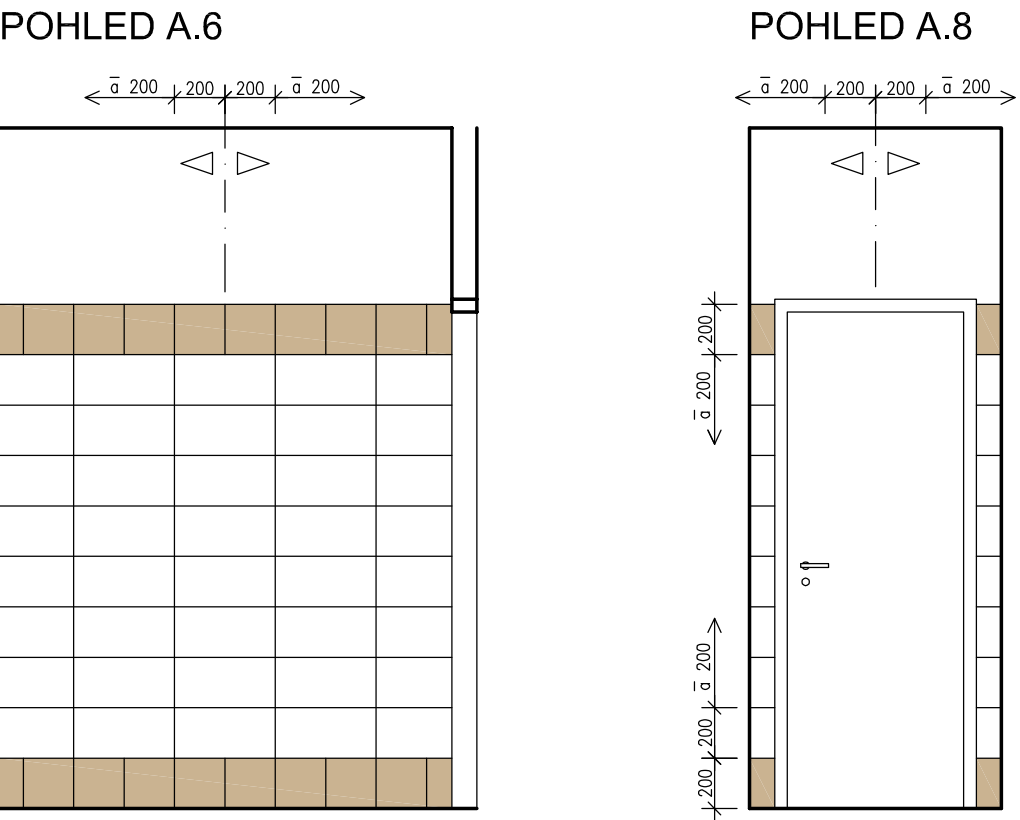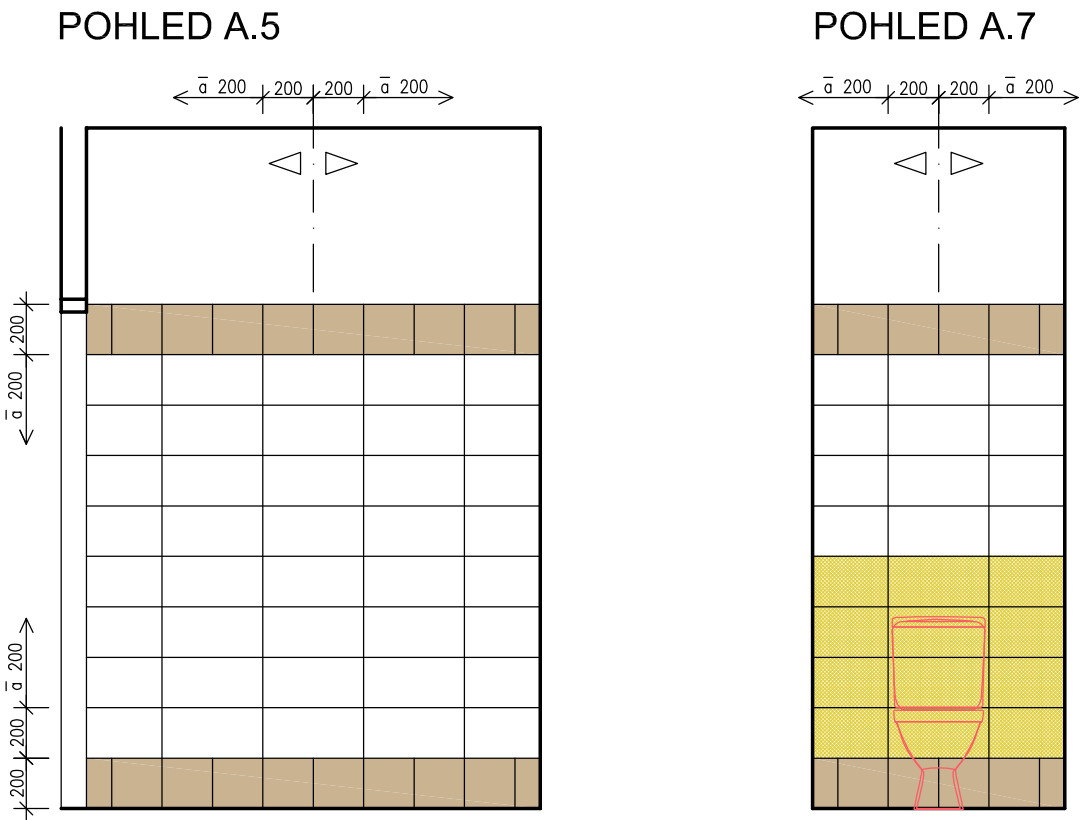

WC 1.-3.NP - PŘEDSÍŇKA

(m.č. N01020, N02005, N03004)

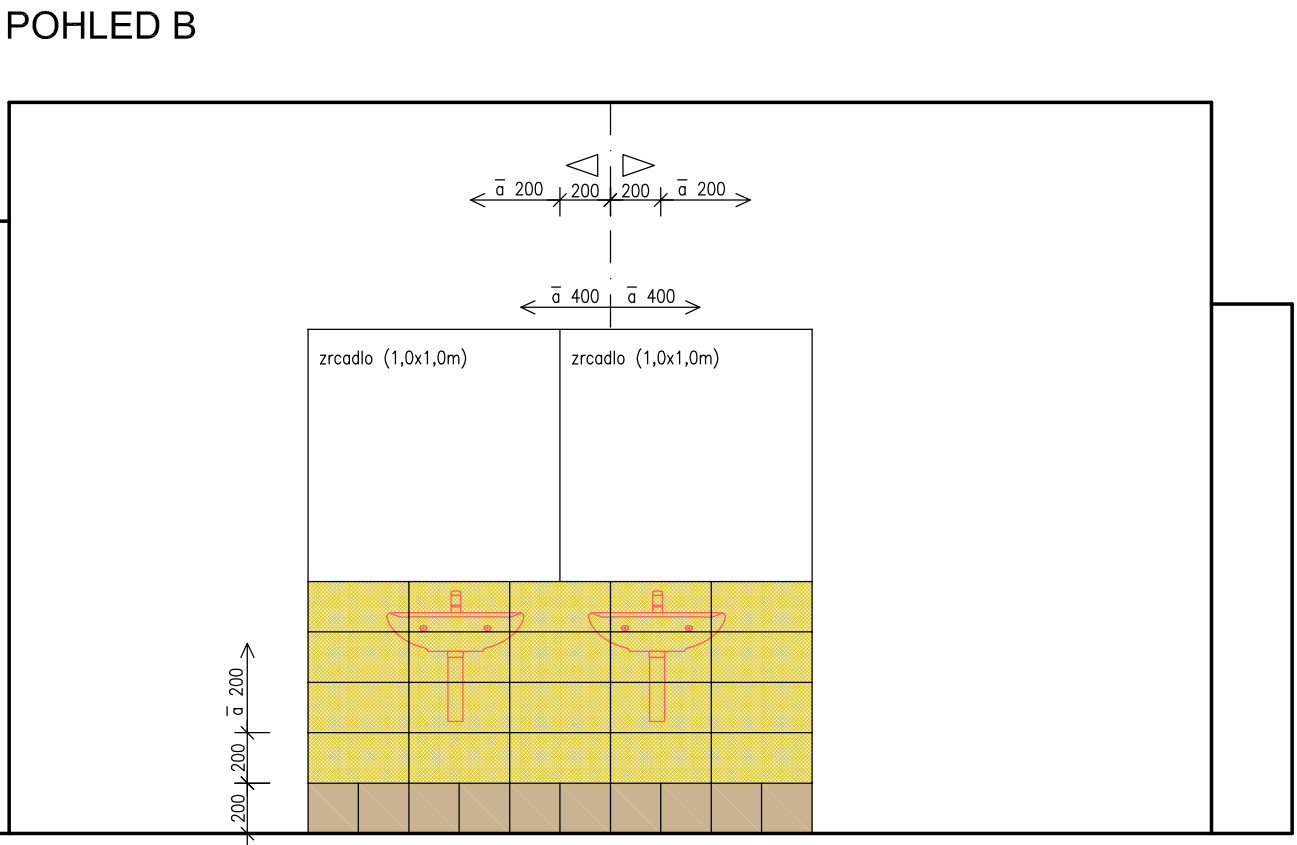

BAREVNÉ ŘEŠENÍ

- KERAMICKÁ OBKLADAČKA - WHITE
200x400mm
- KERAMICKÁ OBKLADAČKA - RAL 0607010
200x200mm
- KERAMICKÁ OBKLADAČKA - RAL 0858070
200x400mm

- glazovaný keramický obkladový prvek s nasákavostí E 10-20 % (požadavek E > 10 % ISO 10545-3) vyráběný podle EN 14411:2012 BIII GL, příloha K, určený pro obklady stěn v interiérech, které nejsou vystaveny povětrnostním vlivům, mrazu, trvalým účinkům vody, kyselinám a louhům, jejich výparům a působení abrazivních prostředků.

Konkrétní typ obkladu, povrch a barevnost bude před objednáním odsouhlasen investorem na základě předložených vzorků !!

VÝŠKOVÝ SYSTÉM Bpv ±0,000 = stávající úroveň podlahy 1.NP

REVIZE:	POPIS ZMĚNY:	DATUM:	VYPRACOVAL:

AKCE:	Rekonstrukce sociálního zázemí, koleje MU, nám. Míru 4, Brno		STUPEŇ PD: DSJ - DOKUMENTACE STAVBY JEDNOSTUPŇOVÁ		
			OBJEKT: SO01 - REKONSTRUKCE SOCIÁLNÍHO ZÁZEMÍ		
			PROFESE: D.1.1 - ARCHITEKTONICKO-STAVEBNÍ ŘEŠENÍ		
INVESTOR A OBJEDNATEL:		Masarykova univerzita Žerotínovo nám. 617/9, 601 77 Brno	ZAKÁZKOVÉ ČÍSLO: 200 793 41-4	AUTORIZACE:	
MÍSTO STAVBY:		náměstí Míru 376/4, 602 00 Brno parc. č.: 417/1, 417/2, k.ú. Stránice	DATUM: 03/2017		
			FORMÁT: 3 × A4		
GENERÁLNÍ PROJEKTANT:		 INTAR a.s. Bezručova 81/17a, 602 00 Brno tel.: +420 543 422 211 www.intar.cz, info@intar.cz	KOPIE:		
VEDOUČÍ PROJEKTU:		Ing. JOSEF KATOLICKÝ, jkatolicky@intar.cz	MĚŘÍTKO:	1:30	
HLAVNÍ INŽENÝR PROJEKTU:		Ing. MARTIN DOKULIL mdokulil@intar.cz			
ZHOTOVITEL ČÁSTI:			VÝKRES:		
			SPÁROŘEZ KERAMICKÉHO OBKLADU 1		
ODPOVĚDNÝ PROJEKTANT:		Ing. MARTIN DOKULIL mdokulil@intar.cz	EVIDENČNÍ ČÍSLO:	ČÍSLO VÝKRESU:	REVIZE:
VYPRACOVAL:		Ing. MARTIN DOKULIL mdokulil@intar.cz	200 793 41-4/P3/D11	21	