



SPRCHY 4.NP - BOX  
(m.č. N04004)


POHLED H.1

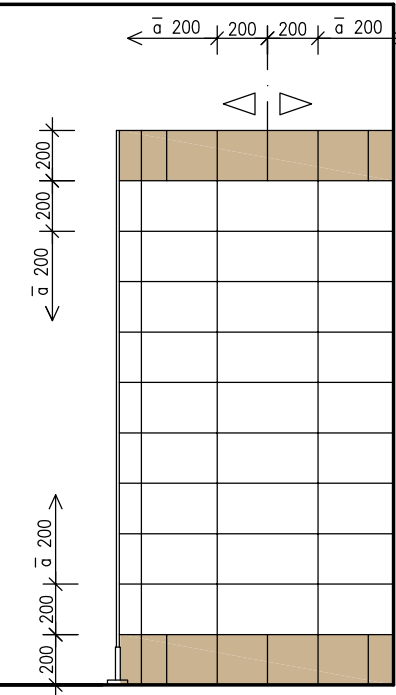

POHLED H.2

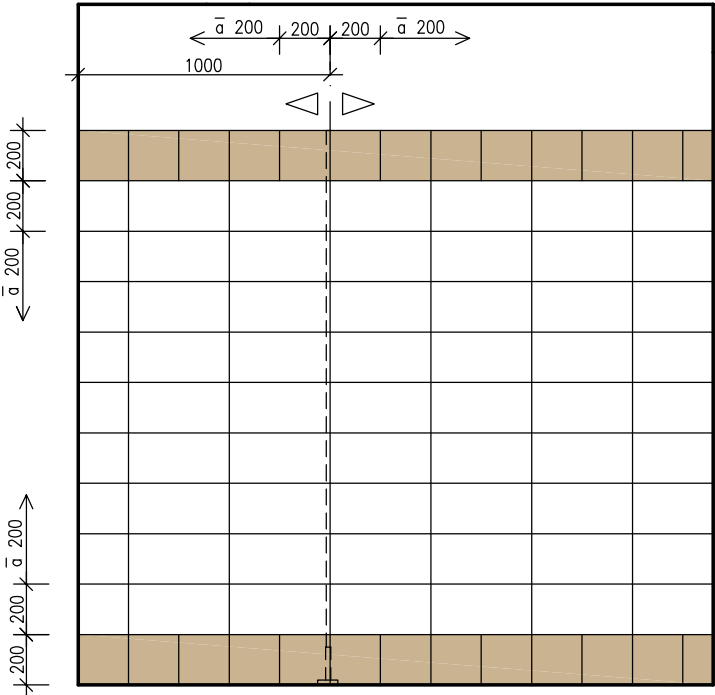

POHLED H.3

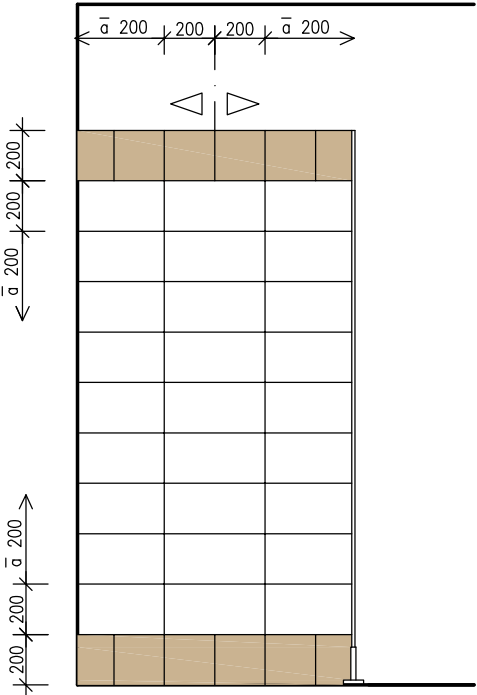

BAREVNÉ ŘEŠENÍ


- KERAMICKÁ OBKLADAČKA - WHITE  
200x400mm
- KERAMICKÁ OBKLADAČKA - RAL 0607010  
200x200mm
- KERAMICKÁ OBKLADAČKA - RAL 0858070  
200x400mm

- glazovaný keramický obkladový prvek s nasáklavostí E 10-20 % (požadavek E > 10 % ISO 10545-3) vyráběný podle EN 14411-2:2012 BIII GL, příloha K, určený pro obklady stěn v interiérech, které nejsou vystaveny povětrnostním vlivům, mrazu, trvalým účinkům vody, kyselinám a louhům, jejich výparům a působení abrazivních prostředků.


Konkrétní typ obkladu, povrch a barevnost bude před objednáním odsouhlasen investorem na základě předložených vzorků !!

SPRCHY 4.NP - BOX  
(m.č. N04004)


POHLED I.1

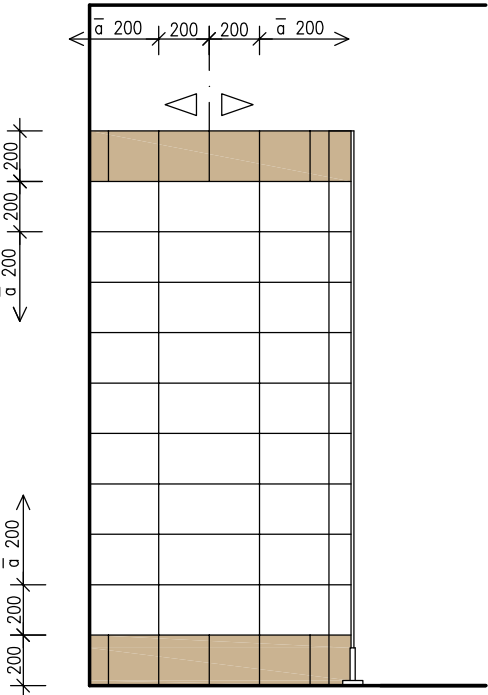

POHLED H.2

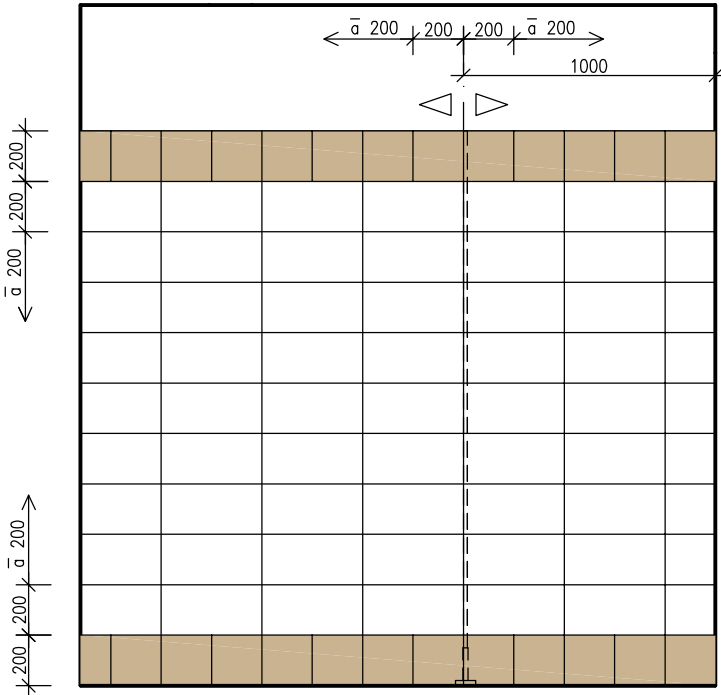

POHLED I.3

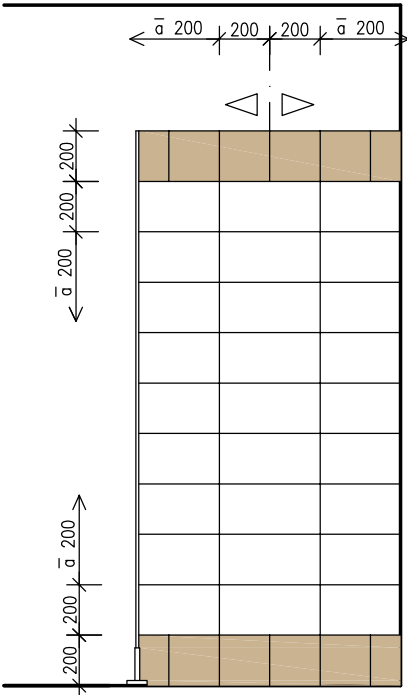

VÝŠKOVÝ SYSTÉM Bpv ±0,000 = stávající úroveň podlahy 1.NP

REVIZE:	POPIS ZMĚNY:	DATUM:	VYPRACOVAL:

AKCE:	Rekonstrukce sociálního zázemí, koleje MU, nám. Míru 4, Brno		STUPEŇ PD: DSJ - DOKUMENTACE STAVBY JEDNOSTUPŇOVÁ		
			OBJEKT: SO01 - REKONSTRUKCE SOCIÁLNÍHO ZÁZEMÍ		
			PROFESE: D.1.1 - ARCHITEKTONICKO-STAVEBNÍ ŘEŠENÍ		
INVESTOR A OBJEDNATEL:	Masarykova univerzita Žerotínovo nám. 617/9, 601 77 Brno		ZAKÁZKOVÉ ČÍSLO: 200 793 41-4	AUTORIZACE:	
MÍSTO STAVBY:	náměstí Míru 376/4, 602 00 Brno parc. č.: 417/1, 417/2, k.ú. Stránice		DATUM: 03/2017		
GENERÁLNÍ PROJEKTANT:	 INTAR a.s. Bezručova 81/17a, 602 00 Brno tel.: +420 543 422 211 www.intar.cz, info@intar.cz		FORMÁT: 3 × A4		
			KOPIE:		
VEDOUČÍ PROJEKTU:	Ing. JOSEF KATOLICKÝ, jkatolicky@intar.cz		MĚŘÍTKO: 1:30		
HLAVNÍ INŽENÝR PROJEKTU:	Ing. MARTIN DOKULIL mdokulil@intar.cz				
ZHOTOVITEL ČÁSTI:			VÝKRES: SPÁROŘEZ KERAMICKÉHO OBKLADU 4		
INTAR a.s. Bezručova 81/17a, 602 00 Brno tel.: +420 543 422 211 www.intar.cz, info@intar.cz					
ODPOVĚDNÝ PROJEKTANT:	Ing. MARTIN DOKULIL mdokulil@intar.cz		EVIDENČNÍ ČÍSLO:	ČÍSLO VÝKRESU:	REVIZE:
VYPRACOVAL:	Ing. MARTIN DOKULIL mdokulil@intar.cz		200 793 41-4/P3/D11	24	