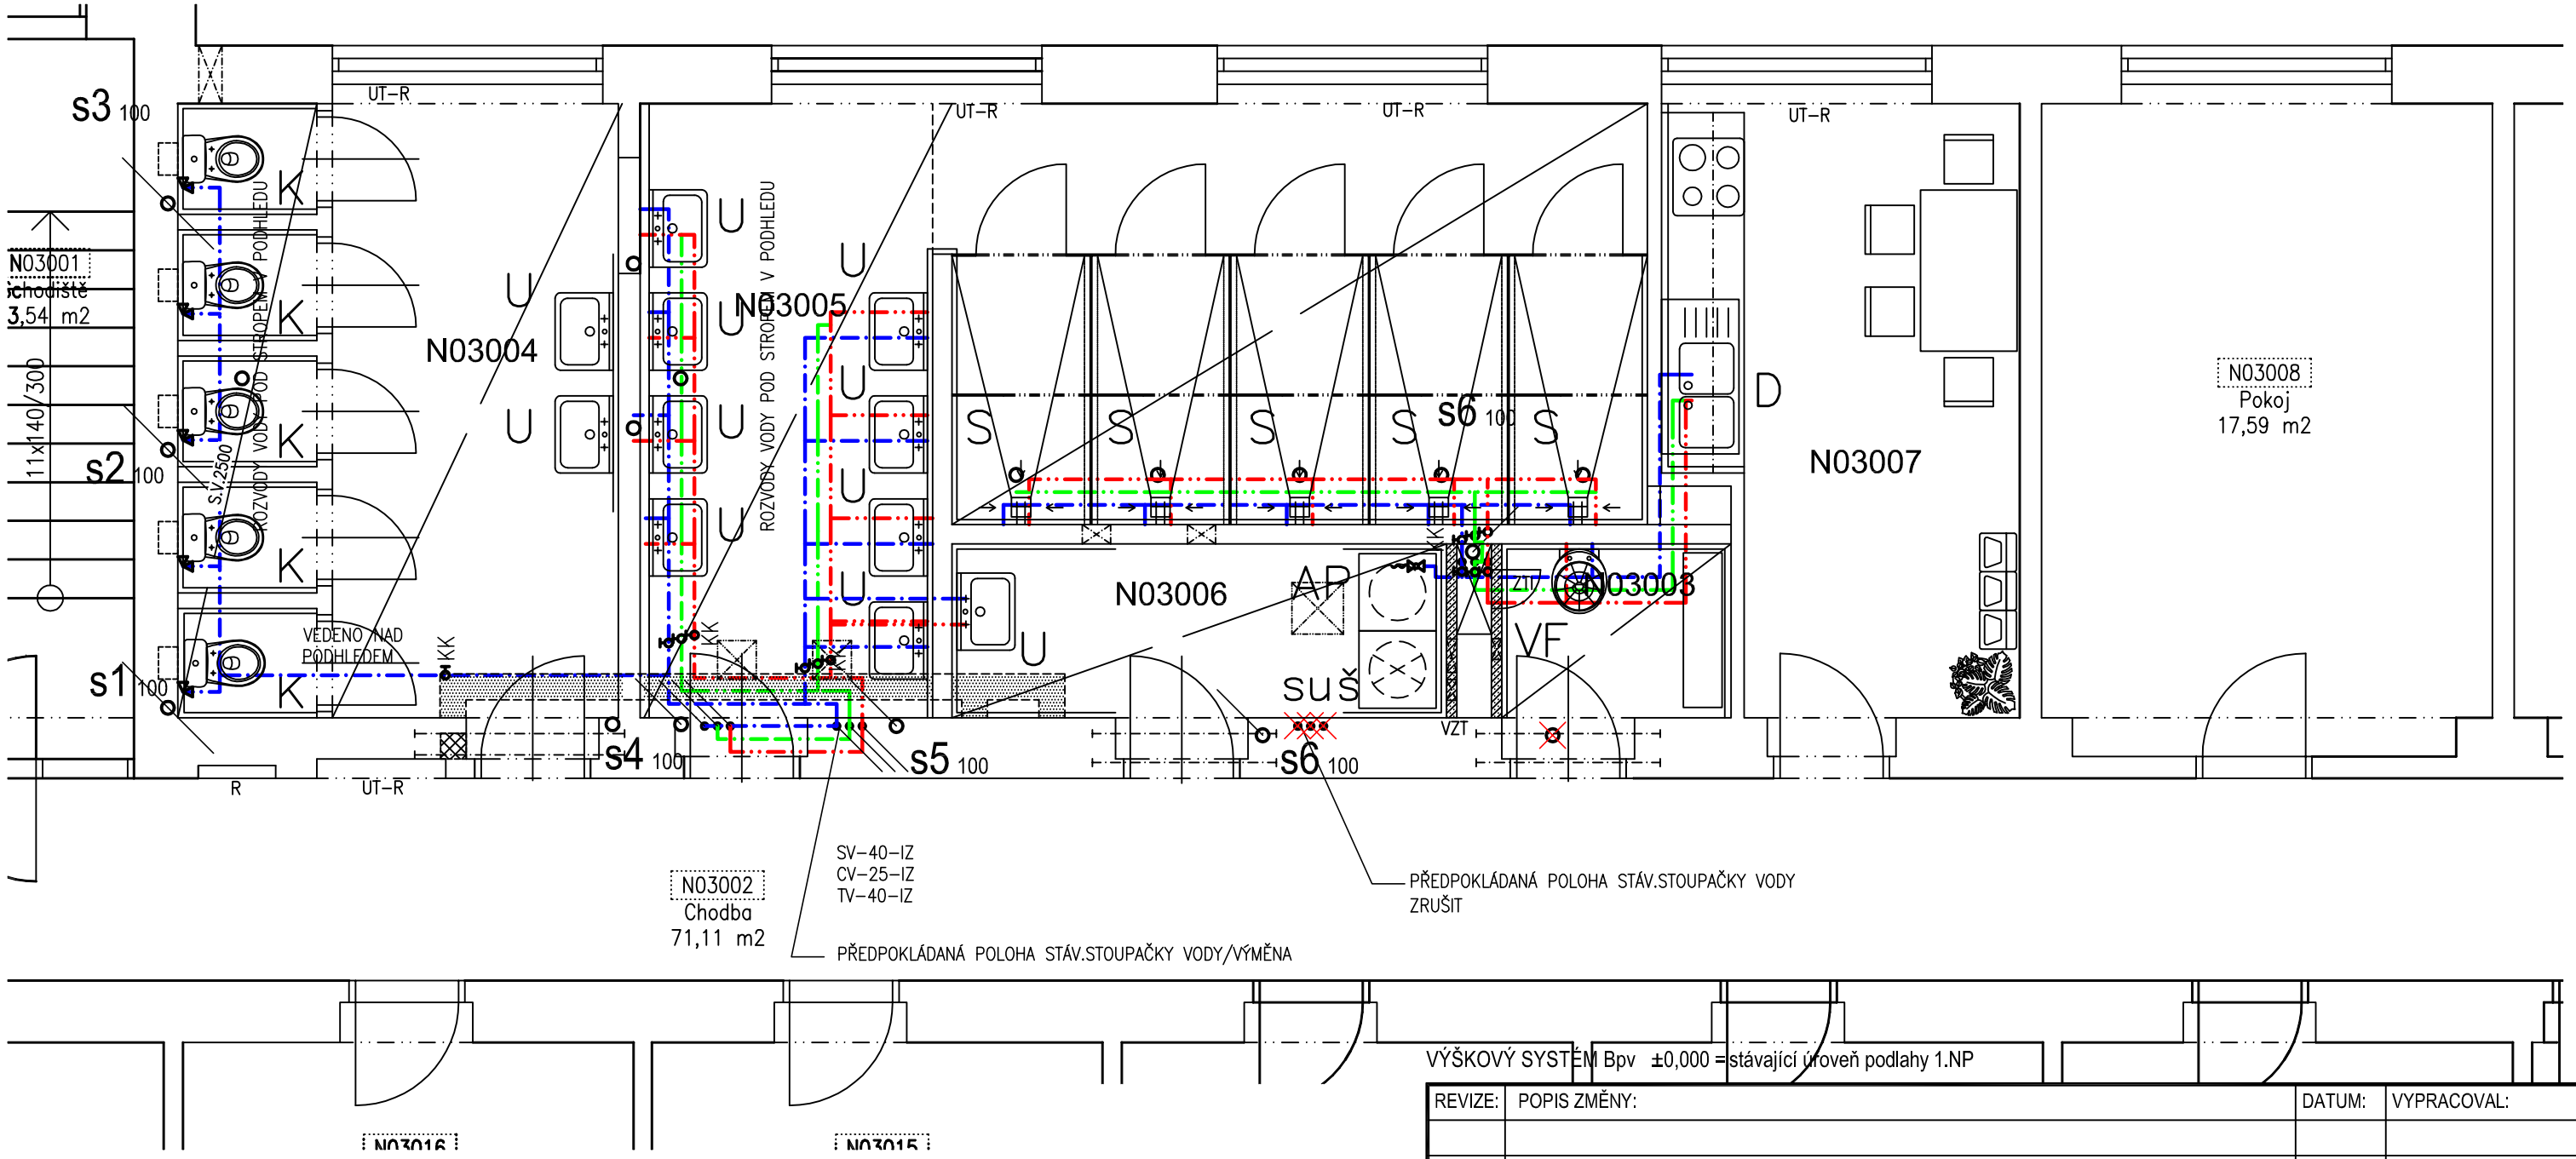

VÝŠKOVÝ SYSTÉM Bpv ±0,000 =stávající úroveň podlahy 1.NP

REVIZE:	POPIS ZMĚNY:	DATUM:	VYPRACOVAL:

LEGENDA POTRUBÍ:

- STUDENÁ VODA – PPR
- CIRKULACE – PPR
- TEPLÁ VODA – PPR
- POŽÁRNÍ POTRUBÍ – OCEL POZINK.
- ODPADY, KANALIZACE–HT, ST, KG
- KANALIZACE POD STROPEM
- ODVOD KONDENZÁTU VZT – HT (MIN.SPÁD 0,5%)
- LEŽATÁ KANALIZACE DEŠŤOVÁ
- LEŽATÁ KANALIZACE PODZEMNÍ SPLAŠKOVÁ PŘES ZPĚTNOU KLAPKU
- LEŽATÁ KANALIZACE NADZEMNÍ SPLAŠKOVÁ – NADZEMNÍ PODLAŽÍ

LEGENDA ZP:

K	WC KOMBI SE ZADNÍM ODPADEM KERAMICKÉ
VF	VÝLEVKA KERAMICKÁ ZÁVĚSNÁ DN100+MONTÁŽNÍ RÁM +BATERIE NÁSTĚNNÁ PÁKOVÁ G1/2–150
U	UMYVADLO KERAMICKÉ S OTVOREM PRO BATERII + BATERIE STOJÁNKOVÁ PÁKOVÁ G1/2
U*	UMYVADLO KERAMICKÉ S OTVOREM PRO BATERII + BATERIE NÁSTĚNNÁ PÁKOVÁ G1/2
D	DVOUDŘEZ KUCHYŇSKÉ SESTAVY + BATERIE STOJÁNKOVÁ PÁKOVÁ G1/2
S	SPRCHA: PODLAH.VPUST (150/150)+ZÁSTĚNA BATERIE SPRCHOVÁ S PEVNOU TRUBKOU A RŮŽICÍ
AP	AUTOMATICKÁ PRAČKA – PŘIPOJENÍ

AKCE:	Rekonstrukce sociálního zázemí, koleje MU, nám. Míru 4, Brno	STUPEŇ PD:	DSJ - DOKUMENTACE STAVBY JEDNOSTUPŇOVÁ
		OBJEKT:	SO01 - REKONSTRUKCE SOCIÁLNÍHO ZÁZEMÍ
		PROFESE:	D.1.4c - ZDRAVOTECHNIKA
INVESTOR A OBJEDNATEL:	Masarykova univerzita Žerotínovo nám. 617/9, 601 77 Brno	ZAKÁZKOVÉ ČÍSLO:	200 793 41-4
		DATUM:	03/2017
MÍSTO STAVBY:	náměstí Míru 376/4, 602 00 Brno parc. č.: 417/1, 417/2, k.ú. Stránice	FORMÁT:	2 × A4
GENERÁLNÍ PROJEKTANT:	INTAR a.s. Bezručova 81/17a, 602 00 Brno tel.: +420 543 422 211 www.intar.cz, info@intar.cz	KOPIE:	
VEDOUCÍ PROJEKTU:	Ing. JOSEF KATOLICKÝ, jkatolicky@intar.cz	MĚŘÍTKO:	1:50
HLAVNÍ INŽENÝR PROJEKTU:	Ing. MARTIN DOKULIL mdokulil@intar.cz		
ZHOTOVITEL ČÁSTI:	INTAR a.s. Bezručova 81/17a, 602 00 Brno tel.: +420 543 422 211 www.intar.cz,info@intar.cz	VÝKRES:	PŮDORYS 3NP-VODOVOD
ODPOVĚDNÝ PROJEKTANT:	Ing. H.NOVÁČKOVÁ, hnovackova@intar.cz	EVIDENČNÍ ČÍSLO:	200 793 41-4/P3/D14c
VYPRACOVAL:	Ing. H.NOVÁČKOVÁ, hnovackova@intar.cz	ČÍSLO VÝKRESU:	10
		REVIZE:	

AUTORIZACE: