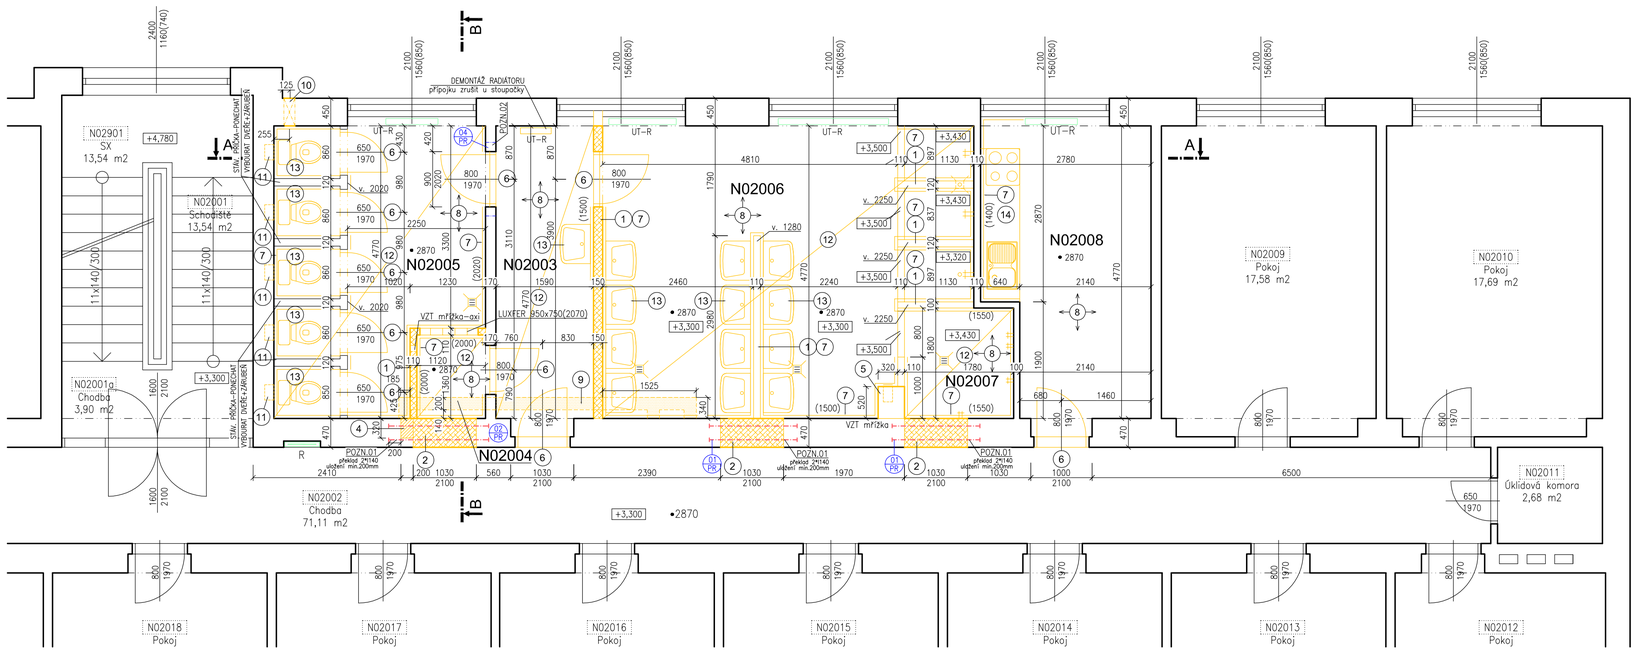

POPIS BOURACÍCH PRACÍ:

OZN.	POPIS
1	BOURÁNÍ ZDĚNÉ NENOSNÉ PŘÍČKY tl. 100, 150mm, ZDIVO Z CPP NA MALTU, VYBOURÁNÍ vč. PŘEKLADŮ *nutné vybourat příčku pod úroveň čisté podlahy*
2	VYBOURÁNÍ DVEŘNÍHO OTVORU - ZDĚNÁ VNITŘNÍ NOSNÁ STĚNA tl. 470mm, ZDIVO Z CPP NA MALTU *stěna plní statický charakter před zahájením bouracích prací nutné dodržet níže předepsaný technologický postup před bouráním stěny: nutné podepřít stropní konstrukci (podstojkování) v blízkosti stěny / průrazku* ***Technologický postup při bourání otvoru v nosné cihelné stěně:*** • Vysekání drážky pro ocel, I-profil na jednom z líců stěn (šířka drážky odpovídá šířce profilu, výška drážky cca o 150mm vyšší) • Upravení rozměrů plochy (plech nebo betonový rozměrový kvádřík) • Obazení I-nosníku, dozdění místa nad nosníkem CPP s oddilatováním • Provedení drážky na opačném líci a osazení I-profilu stejným způsobem • Po zatvrdnutí malty vybourání původního otvoru (vč. stávajících dveří) • Úprava ostění, dozdění nového překladu na obou lících stěn, obalení plechem a omítnutím překladu nového ostění *před bouráním stěny prověřit, zda ve stěně nevedou žádné funkční rozvody TZB !*
3	VYBOURÁNÍ NÍKY PRO POSUN RADIÁTORU 400/900mm, hl. 150mm, VNITŘNÍ NOSNÁ STĚNA tl. 470mm, ZDIVO Z CPP NA MALTU *před bouráním níky prověřit, zda ve stěně nevedou žádné funkční rozvody TZB !*
4	VYBOURÁNÍ SVISLÉ DRÁŽKY PRO POSUN STOUPACÍHO POTRUBÍ VYTÁPĚNÍ, DRÁŽKA VE VNITŘNÍ NOSNÉ STĚNĚ, STĚNA tl. 470mm, ZDIVO Z CPP NA MALTU, PŘESNÝ ROZMĚR A KOORDINACE S PROJEKTEM VYTÁP. DRÁŽKA PO CELOU VÝŠKU PODLAŽÍ *před bouráním níky prověřit, zda ve stěně nevedou žádné funkční rozvody TZB !*
5	VYBOURÁNÍ STÁVAJÍCÍHO SVISLÉHO VZT ROZVODU, OPLÁŠTĚNÍ ŠACHTY SDK popř. PŘÍČKA Z CPP NA MALTU VYBOURÁNÍ PO CELÉ VÝŠCE PODLAŽÍ
6	DEMONTÁŽ STÁVAJÍCÍCH VÝPLNÍ OTVORŮ - DVEŘE 600/1970, 650/1970mm, 700/1970, 800/1970 DŘEVĚNÉ dvoukř.KŘÍDLO, DEMONTÁŽ vč. ZÁRUBNĚ - OBLOŽKOVÁ resp. OCELOVÁ ZÁRUBEŇ DEMONTÁŽ vč. PRAHŮ, PŘECHODOVÝCH LIŠT A OSTATNÍCH PRVKŮ DVEŘÍ 600/1970mm 1 ks 650/1970mm 8 ks 700/1970mm 1 ks 800/1970mm 5 ks

OZN.	POPIS
7	ODBOURÁNÍ KERAMICKÉHO OBKLADU STĚN vč. LEPIDLA OBKLADU+ZAČIŠTĚNÍ STĚNY *výška obkladu dle předepsané výšky na výkrese !*
8	ODSTRANĚNÍ NÁŠLAPNÉ VRSTVY PODLAHY - KERAM. DLAŽBA / PVC ODBOURÁNÍ I ČÁSTI ROZNÁŠECÍ VRSTVY PODLAHY PRO VYTVOŘENÍ NOVÉ SAMONIVELAČNÍ STĚRKY A NOVÉ NÁŠLAPNÉ VRSTVY PODLAHY (NOVÁ SKLADBA) V RÁMCI BOURACÍCH PRACÍ PODLAH VYTVOŘENÝ NOVÉ DRÁŽKY PRO ROZVODY TZB (VODA, TOPENÍ) NUTNÁ KOORDINACE S DANÝMI PROFESEMI PŘED ZAPOČETÍM BOURACÍCH PRACÍ
9	VYBOURÁNÍ DRÁŽKY V PODLAZE PRO NOVÝ ROZVOD - VYTÁPĚNÍ, ROZMĚR cca š. 200mm, hl. 100mm - NUTNÁ KOORDINACE S PROJEKTEM VYTÁPĚNÍ, NESMÍ BÝT NARUŠENA STATICKÁ FUNKCE STROPU
10	VYBOURÁNÍ PROSTUPU VE STĚNĚ - NOVÉ ROZVODY VZT STĚNA ZDĚNÁ - CPP NA MALTU, NESMÍ BÝT NARUŠENA STATICKÁ FUNKCE STĚNY ROZMĚRY, VÝŠKOVÁ POLOHA viz VZT - NUTNÁ KOORDINACE S PROJEKTEM VZT
11	STAVEBNÍ ÚPRAVY SOUVISEJÍCÍ S NAPOJENÍM NOVÝCH WC A NOVÉHO KANAL. STOUPACÍHO POTRUBÍ DRÁŽKY A VYBOURÁNÍ ČÁSTI STĚNY - CPP NA MALTU, NUTNÉ ZACHOVAT STATICKOU FUNKCI STĚNY NUTNÁ KOORDINACE S PROJEKTEM ZTI
12	VYBOURÁNÍ STÁVAJÍCÍHO STROPNÍHO PODHLEDU, ZAVĚŠENÍ LEHKÝ PODHLED pravděpodobně Z HERAKLIT. DESEK, ODSTRANĚNÍ AŽ PO NOSNOU STROPNÍ KONSTRUKCI *sondu nelze provedena, nutné počítat s možnou odchylkou, v meziprostoru vedou stáv. rozvody TZB !!*
13	DEMONTÁŽ STÁVAJÍCÍCH SANITÁRNÍCH VÝROBKŮ, PODLAHOVÝCH VPOSTÍ, VOD. BATERIÍ apod. vč. ROZVODŮ TZB
14	DEMONTÁŽ STÁVAJÍCÍ KUCHYŇSKÉ LINKY vč. ROZVODŮ TZB

POVRCH STĚN (OMÍTKA) - PŘÍPRAVA PODKLADU
ODSTRANĚNÍ VEŠKERKÉ PŮVODNÍ VÝMALBY, DEMONTÁŽ PŮVODNÍCH LIŠT, ROZVODŮ A PRVKŮ ELEKTRO (NUTNÁ KOORDINACE S PROFESÍ ELEKTRO !!)
OKLEPÁNÍ NESOUDRŽNÉ, ZDEGRADOVANÉ STÁVAJÍCÍ VNITŘNÍ ŠTUKOVÉ OMÍTKY
KOMPLETNÍ OČISTĚNÍ A PŘÍPRAVA PRO PENETRACI A NOVÉ SOUVRSTVÍ NOVÝCH OMÍTEK V CELÉ PLOŠE

VYKLIZENÍ STÁVAJÍCÍHO VYBAVENÍ
PŘED ZAHÁJENÍM BOURACÍCH PRACÍ BUDE NUTNÉ VYKLIDIT STÁVAJÍCÍ NÁBYTEK A VYBAVENÍ MÍSTNOSTÍ
VYBAVENÍ BUDE ZACHOVÁNO, USKLADNĚNÍ DLE POŽADAVKU INVESTORA
manipulace související s uskladněním

POZNÁMKA:

POZN.01 -PŘED ZAHÁJENÍM BOURACÍCH PRACÍ NOVÉHO DVEŘNÍHO OTVORU NUTNÉ OSADIT OCEL. PŘEKLADY 2*OCEL. PROFIL 1140, ULOŽENÍ min. 200mm PROFILY ZALITY BETONEM min. C20/25, SPODNÍ LÍC OPATŘEN PLETIVEM - OMÍTNUTÍ
stěna plní statický charakter před zahájením bouracích prací nutné dodržet předepsaný technologický postup bourání=podstojkovat stropní k-ci

POZN.02 - PŘED VYBOURÁNÍM STÁV, OCEL, ZÁRUBNĚ NUTNÉ OSADIT NOVÉ PŘEKLADY, TYP PŘEKLADU - viz VÝPIS PŘEKLADŮ

- STÁVAJÍCÍ NÁŠLAPNÁ VRSTVA PODLAHY; WC A UMÝVÁRNY- KERAMICKÁ DLAŽBA, KUCHYŇKY- KERAM. DLAŽBA NEBO PVC CHODBA NENÍ SOUČÁSTÍ STAVEBNÍCH ÚPRAV
- STÁVAJÍCÍ STROPNÍ K-CE OPATŘENA PODHLEDEM - ZAVĚŠENÍ LEHKÝ PODHLED pravděpodobně Z HERAKLIT. DESEK ODSTRANĚNÍ PODHLEDU AŽ PO NOSNOU STROPNÍ K-CI, NOVÉ ROZVODY TZB BUDOU VEDENY V MEZIPROSTORU (PODHLED / STROPNÍ K-CE)
- ROZMĚRY STÁVAJÍCÍCH SKRYTÝCH A NEPŘÍSTUPNÝCH KONSTRUKCÍ SE POUZE PŘEDPOKLÁDAJÍ PRO OVĚŘENÍ STATICKÉ FUNKCE NUTNÉ PROVÉST SONDU PŘED ZAHÁJENÍM BOURACÍCH PRACÍ
- VÝŠKOVÉ ÚROVNĚ PODLAH A KONSTRUKCÍ OZNAČUJÍ STÁVAJÍCÍ VÝŠKY NOVÉ NÁŠLAPNÉ VRSTVY PODLAH BUDOU VE STEJNÉ VÝŠCE JAKO STÁVAJÍCÍ, BEZPRAHOVÉ PROVEDENÍ VSTUPU DO ŘEŠENÉHO SOCIÁLNÍHO ZÁZEMÍ (PŘECHOD CHODBA-SOC. ZÁZEMÍ)
- ODSTRANĚNÍ RUŠENÝCH STÁV, PRVKŮ A ROZVODŮ TZB V ŘEŠENÉ ČÁSTI -NUTNÁ KOORDINACE S PROFESEMI TZB
- POKUD SE BĚHEM BOURACÍCH PRACÍ ODKRYJÍ NEZJIŠTĚNÉ KONSTRUKCE, KONTAKTUJTE ZPRACOVATELE PD

LEGENDA MÍSTNOSTÍ:

Č.M.	ÚČEL MÍSTNOSTI	PLOCHA [m²]	S.V. [m]	PODLAHA	STĚNY	POZNÁMKA
N02003	PŘEDSÍŇ	7,58	2,87	KERAMICKÁ DLAŽBA	KERAM. OBKLAD v. 1500 VÁP. OMÍTKA	STÁV. STROP, PODHLED S.V. 2870
N02004	PRÁDELNA	1,52	2,87	KERAMICKÁ DLAŽBA	KERAM. OBKLAD v. 2000 VÁP. OMÍTKA	STÁV. STROP, PODHLED S.V. 2870
N02005	WC	14,01	2,87	KERAMICKÁ DLAŽBA	KERAM. OBKLAD v. 2020 VÁP. OMÍTKA	STÁV. STROP, PODHLED S.V. 2870
N02006	UMÝVÁRNA	25,71	2,87	KERAMICKÁ DLAŽBA	KERAM. OBKLAD v. 1500/2250 VÁP. OMÍTKA	STÁV. STROP, PODHLED S.V. 2870
N02007	SPRCHA	3,20	2,87	KERAMICKÁ DLAŽBA	KERAM. OBKLAD v. 1550 VÁP. OMÍTKA	STÁV. STROP, PODHLED S.V. 2870
N02008	KUCHYŇKA	12,04	2,87	PVC	VÁP. OMÍTKA	STÁV. STROP, PODHLED S.V. 2870

LEGENDA MATERIÁLŮ:

STÁVAJÍCÍ ZDIVO A KONSTRUKCE
- STÁVAJÍCÍ NOSNÉ / NENOSNÉ ZDIVO, ZDIVO Z CPP
- TECHNOLOGIE - PROVOZ OBJEKTU - UT, ZTI, EL

BOURANÉ ZDIVO A KONSTRUKCE
- BOURANÉ KONSTRUKCE
- BOURANÉ ZDĚNÉ KONSTRUKCE - ZDIVO Z CIHEL CPP NA MALTU
- VYBOURÁNÍ SVISLÉ DRÁŽKY PRO POSUN STOUPACÍHO POTRUBÍ VYTÁPĚNÍ, ZDIVO Z CPP NA MALTU

NOVÉ ZDIVO A KONSTRUKCE
- NOVÉ KONSTRUKCE
  osazení nového překladu - ocelové profily
- 04 P6 PŘEKLAD - viz VÝPIS PŘEKLADŮ

ŘEŠENÁ ČÁST:

VÝŠKOVÝ SYSTÉM Bpv ±0,000 = stávající úroveň podlahy 1.NP

REVIZE:	POPIS ZMĚNY:	DATUM:	VYPRACOVAL:

AKCE:	Rekonstrukce sociálního zázemí, koleje MU, nám. Míru 4, Brno	STUPEŇ PD:	DSJ - DOKUMENTACE STAVBY JEDNOSTUPŇOVÁ
		OBJEKT:	SO01 - REKONSTRUKCE SOCIÁLNÍHO ZÁZEMÍ
		PROFESE:	D.1.1 - ARCHITEKTONICKO-STAVEBNÍ ŘEŠENÍ
INVESTOR A OBJEDNATEL:	Masarykova univerzita Žerotínovo nám. 617/9, 601 77 Brno	ZAKÁZKOVÉ ČÍSLO:	200 793 41-4
		DATUM:	03/2017
MÍSTO STAVBY:	náměstí Míru 376/4, 602 00 Brno parc. č.: 417/1, 417/2, k.ú. Stránice	FORMÁT:	8 × A4
GENERÁLNÍ PROJEKTANT:	INTAR a.s. Bezručova 81/17a, 602 00 Brno tel.: +420 543 422 211 www.intar.cz, info@intar.cz	KOPIE:	
VEDOUCÍ PROJEKTU:	Ing. JOSEF KATOLICKÝ, jkatolicky@intar.cz	MĚŘÍTKO:	1:50
HLAVNÍ INŽENÝR PROJEKTU:	Ing. MARTIN DOKULIL mdokulil@intar.cz		
ZHOTOVITEL ČÁSTI:	INTAR a.s. Bezručova 81/17a, 602 00 Brno tel.: +420 543 422 211 www.intar.cz,info@intar.cz	VÝKRES:	PŮDORYS 2.NP - BOURACÍ PRÁCE
ODPOVĚDNÝ PROJEKTANT:	Ing. MARTIN DOKULIL mdokulil@intar.cz	EVIDENČNÍ ČÍSLO:	200 793 41-4/P3/D11
VYPRACOVAL:	Ing. MARTIN DOKULIL mdokulil@intar.cz	ČÍSLO VÝKRESU:	04
		REVIZE:	

AUTORIZACE: