03 SP SANITÁRNÍ PŘÍČKY

PŮDORYS

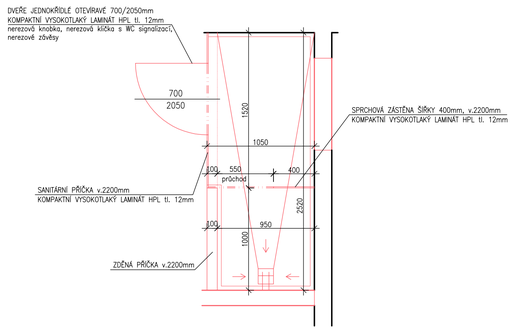

POHLED ČELNÍ

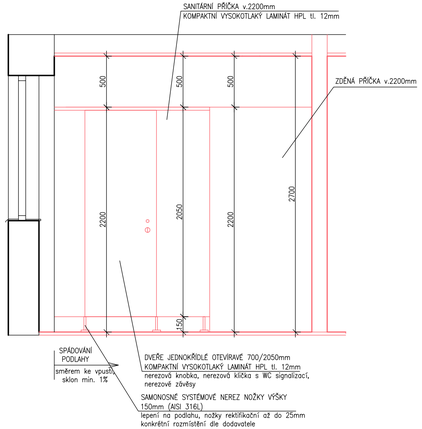

POHLED BOČNÍ / ŘEZOPOHLED

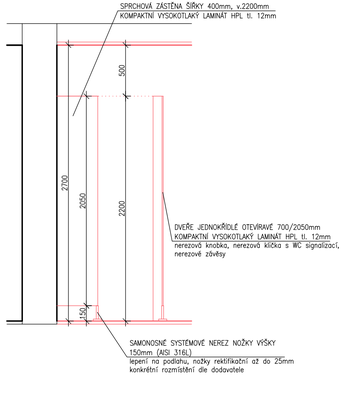

SANITÁRNÍ PŘÍČKY - SPRCHOVÉ KABINY

POPIS:
Systémové sanitární příčky výšky 2200mm (2050+150mm):
čelní stěna š. 1520mm, 1x dveře 700mm, bez mezipříčky, sprchová zástěna š. 400mm, výška 2200mm (2050+150mm), uvažována stabilizační rozpora

SPECIFIKACE:
Systémové sanitární příčky odolné proti vodě, vhodné i pro sprchové kabiny

PLOŠNÝ MATERIÁL:
kompaktní vysokotlaký laminát (HPL) tl. 12mm – příčky, čelní stěny, sprchové zástěny i dveře

KOVOVÝ NOSNÝ SYSTÉM:
– je tvořen hliníkovými profily „U", „L" a jáklem s povrchovou úpravou komaxit (RAL 9006).
– kabina stojí na samonosných nožkách z nerezové oceli AISI 316L (výška 150mm), kotvení je zajištěno lepením ve styčné ploše nožky s podlahou, nožka je rektifikační až do 25 mm.
– uvažovány stabilizační rozpory

UZAVÍRÁNÍ, ZÁVĚSY:
– naložené nerez závěsy bez krytky
– nerezové kování – klička s WC signalizací (možnost nouzového otevření zvenku kabinky)
– nerezová knobka

OSTATNÍ VYBAVENÍ:
– háčky pro odložení oděvu
– dodávka + montáž v rámci dodávky sestavy sanitárních příček
– dvojháček, povrch NiSat
– 2 ks / jednu sprchovací kabinu
– celkem 2ks

BAREVNOST, DEKOR:
Barevnost bude před objednáním odsouhlasen investorem na základě předložených vzorků !!
– uvažovaný jednotný UNI dekor (jemná perlička, perlička) dle vzorníku HPL např. Fundermax
– barva žlutá
POZNÁMKA:
– použití systémového řešení sanitárních příček vhodných pro sprchové kabiny
– montáž provede odborná firma v rámci dodávky systému, záruka min. 24 měsíců
– montáž až po provedení hotové místnosti bez následných změn-položeny podlahy a obklady, dokončeny stropy, VZT, ELE, ZTI. Minimálně 1 týden po mokrých pracích na zdech. Vlhkost zdí max. 4,5%.

SANITÁRNÍ PŘÍČKY - ILUSTRATIVNÍ OBRÁZKY

/DESIGNOVÁ PŘEDSTAVA NAVRHOVANÉHO STANDARDU/

barevnost / dekor bude vyzorkován

nerez klička s WC signalizací

nerezová knobka

naložené nerez závěsy bez krytky

dvojháček, povrch NiSat
2 ks / jednu sprchovací kabinu

VYBAVENÍ SPRCHOVÉ KABINY

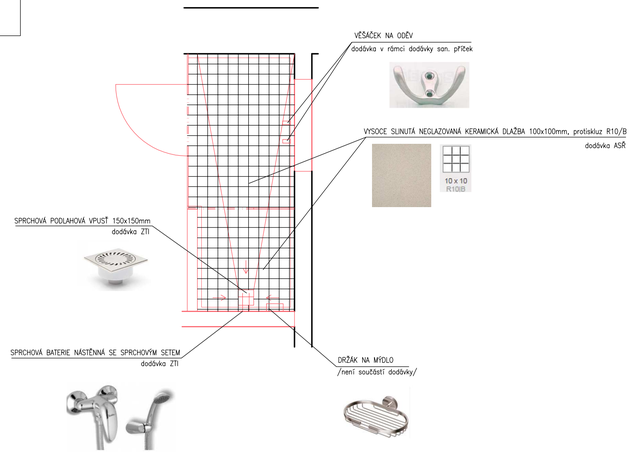

CELKOVÝ POČET

1ks = CELÁ SESTAVA SYSTÉMOVÝCH SANITÁRNÍCH PŘÍČEK DLE PŮDORYSU

PODLAŽÍ					CELK
1.S	1.NP	2.NP	3.NP	4.NP	
-	-	-	-	1	1

Konkrétní prvky, povrch a barevnost bude před objednáním odsouhlasen investorem na základě předložených vzorků !!

VÝŠKOVÝ SYSTÉM Bpv ±0,000 = stávající úroveň podlahy 1.NP

REVIZE:	POPIS ZMĚNY:	DATUM:	VYPRACOVAL:

AKCE: Rekonstrukce sociálního zázemí, koleje MU, nám. Míru 4, Brno

STUPEŇ PD: DSJ - DOKUMENTACE STAVBY JEDNOSTUPŇOVÁ
OBJEKT: SO01 - REKONSTRUKCE SOCIÁLNÍHO ZÁZEMÍ
PROFESE: D.1.1 - ARCHITEKTONICKO-STAVEBNÍ ŘEŠENÍ

INVESTOR A OBJEDNATEL: Masarykova univerzita, Žerotínovo nám. 617/9, 601 77 Brno
MÍSTO STAVBY: náměstí Míru 376/4, 602 00 Brno, parc. č.: 417/1, 417/2, k.ú. Stránice
GENERÁLNÍ PROJEKTANT: INTAR a.s., Bezručova 81/17a, 602 00 Brno, tel.: +420 543 422 211, www.intar.cz, info@intar.cz
VEDOUCÍ PROJEKTU: Ing. JOSEF KATOLICKÝ, jkatolicky@intar.cz
HLAVNÍ INŽENÝR PROJEKTU: Ing. MARTIN DOKULIL mdokulil@intar.cz
ZHOTOVITEL ČÁSTI: INTAR a.s., Bezručova 81/17a, 602 00 Brno, tel.: +420 543 422 211, www.intar.cz,info@intar.cz
ODPOVĚDNÝ PROJEKTANT: Ing. MARTIN DOKULIL mdokulil@intar.cz
VYPRACOVAL: Ing. MARTIN DOKULIL mdokulil@intar.cz

ZAKÁZKOVÉ ČÍSLO: 200 793 41-4
DATUM: 03/2017
FORMÁT: 4 × A4
KOPIE:
MĚŘÍTKO: 1:30
AUTORIZACE:
VÝKRES: 03/SP - SANITÁRNÍ PŘÍČKA 4.NP
EVIDENČNÍ ČÍSLO: 200 793 41-4/P3/D11
ČÍSLO VÝKRESU: 16
REVIZE: