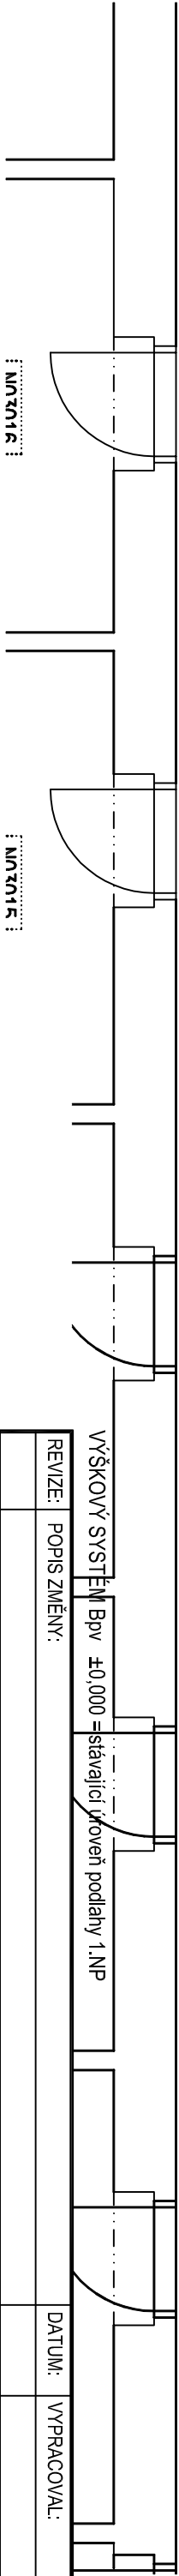


N03002
Chodba
71,11 m2


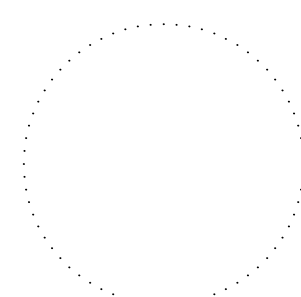


LEGENDA POTRUBÍ:

- STUDENÁ VODA – PPR
- OKRUŽNICE – PPR
- TEPLÁ VODA – PPR
- POŽÁRNÍ POTRUBÍ – OCEL, POZINK.
- ODPADY, KANALIZACE–HT, ST, KG
- KANALIZACE POD STŘEPEM
- ODVOD KONDENZÁTU VZT – HT (MIN.SPAD 0,5%)
- LEŽATÁ KANALIZACE DEŠŤOVÁ
- LEŽATÁ KANALIZACE PODZEMNÍ SPLAŠKOVÁ PŘES ZPĚTNOU KLAPKU
- LEŽATÁ KANALIZACE NADZEMNÍ SPLAŠKOVÁ – NADZEMNÍ PODLAŽÍ

LEGENDA ZP:

- K WC KOMBI SE ZADNÍM ODPADEM KERAMICKÉ
- VF VÝLETKA KERAMICKÁ ZÁVĚSNÁ DN100+MONTÁŽNÍ RÁM +BATERIE NÁSTĚNNÁ PÁKOVÁ G1/2-150
- U UMÝVADLO KERAMICKÉ S OTVOREM PRO BATERII + BATERIE STOLÁNKOVÁ PÁKOVÁ G1/2
- U* UMÝVADLO KERAMICKÉ S OTVOREM PRO BATERII + BATERIE NÁSTĚNNÁ PÁKOVÁ G1/2
- D DVODŮŘEZ KUCHYŇSKÉ SESTAVY + BATERIE STOLÁNKOVÁ PÁKOVÁ G1/2
- S SPRCHA: PODLAH.VPUST (150/150)+ZASÍŤENA BATERIE SPRCHOVÁ S PĚNOU TRUBKOU A RŮŽICÍ
- AP AUTOMATICKÁ PRAČKA – PŘÍPOJENÍ

AKCE:		Rekonstrukce sociálního zázemí, koleje MU, nám. Míru 4, Brno		STUPEŇ PD: DSJ - DOKUMENTACE STAVBY JEDNOSTUPŇOVÁ	
INVESTOR A OBJEDNATEL:		Masarykova univerzita Žerotínovo nám. 617/9, 601 77 Brno		OBJEKT: S001 - REKONSTRUKCE SOCIÁLNÍHO ZÁZEMÍ	
MÍSTO STAVBY:		náměstí Míru 376/4, 602 00 Brno parc. č.: 417/1, 417/2, k.ú. Střelčice		PROFES: D.1.4c - ZDRAVOTECHNIKA	
GENERÁLNÍ PROJEKTANT:		<div><div><div>INTAR a.s. Bezručova 81/17a, 602 00 Brno tel.: +420 543 422 211 www.intar.cz, info@intar.cz</div></div></div>		ZAKÁZKOVÉ ČÍSLO: 200 793 41-4	
VEDOUcí PROJEKTU: Ing. JOSEF KATOLICKÝ, jkatolicky@intar.cz		KOPIE:		AUTORIZACE:	
HLAVNÍ INŽENÝR PROJEKTU: Ing. MARTIN DOKULIL, mdokulil@intar.cz		MEŘITKO: 1:50		<div></div>	
ZHOTOVITEL ČÁSTI: INTAR a.s. Bezručova 81/17a, 602 00 Brno tel.: +420 543 422 211 www.intar.cz, info@intar.cz					
OPROVĚDNÝ PROJEKTANT: Ing. H.NOVAČKOVÁ, hnovackova@intar.cz		VÝKRES: PŮDORYS 3NP-KANALIZACE			
VYPRACOVAL: Ing. H.NOVAČKOVÁ, hnovackova@intar.cz		EVIDENČNÍ ČÍSLO: 200 793 41-4/P3/D14c			
		ČÍSLO VÝKRESU: 05		REVIZE:	