

UKB G  
UNIVERZITNÍ KAMPUS BOHUNICE  
BRNO-BOHUNICE, ČESKÁ REPUBLIKA  
G - DROBNÉ OBJEKTY

Investor	MASARYKOVA UNIVERZITA
Generální projektant	AiD team a.s.
Hl. inženýr projektu	Ing. arch. Jiří BABÁNEK
Přímý zpracovatel	

AiD  
TEAM

Revize	
00	2017 - 04 - 20
01	
02	
03	


Vypracoval	Václav Bradáč
Ved. projektant	Ing. Jaroslav Havlíček

Číslo zakázky	3432 - 25
Stavba	UKB G - Drobné objekty
Stupeň	DVD
Název PS - SO	SO 102 - Úprava výukových prostor v 5. patře objektu Morfo
Část	03 - Audiovizuální technika

Název výkresu	Výkres nároků na ostatní profese
Datum	2017 - 04 - 20
Formát	2 × A4
Měřítko	1 : 100

stavba	stupeň	číslo PS - SO	část	výkres	revize
UKB G	DVD	102	03	003	00

PŮDORYS 5. PATRA

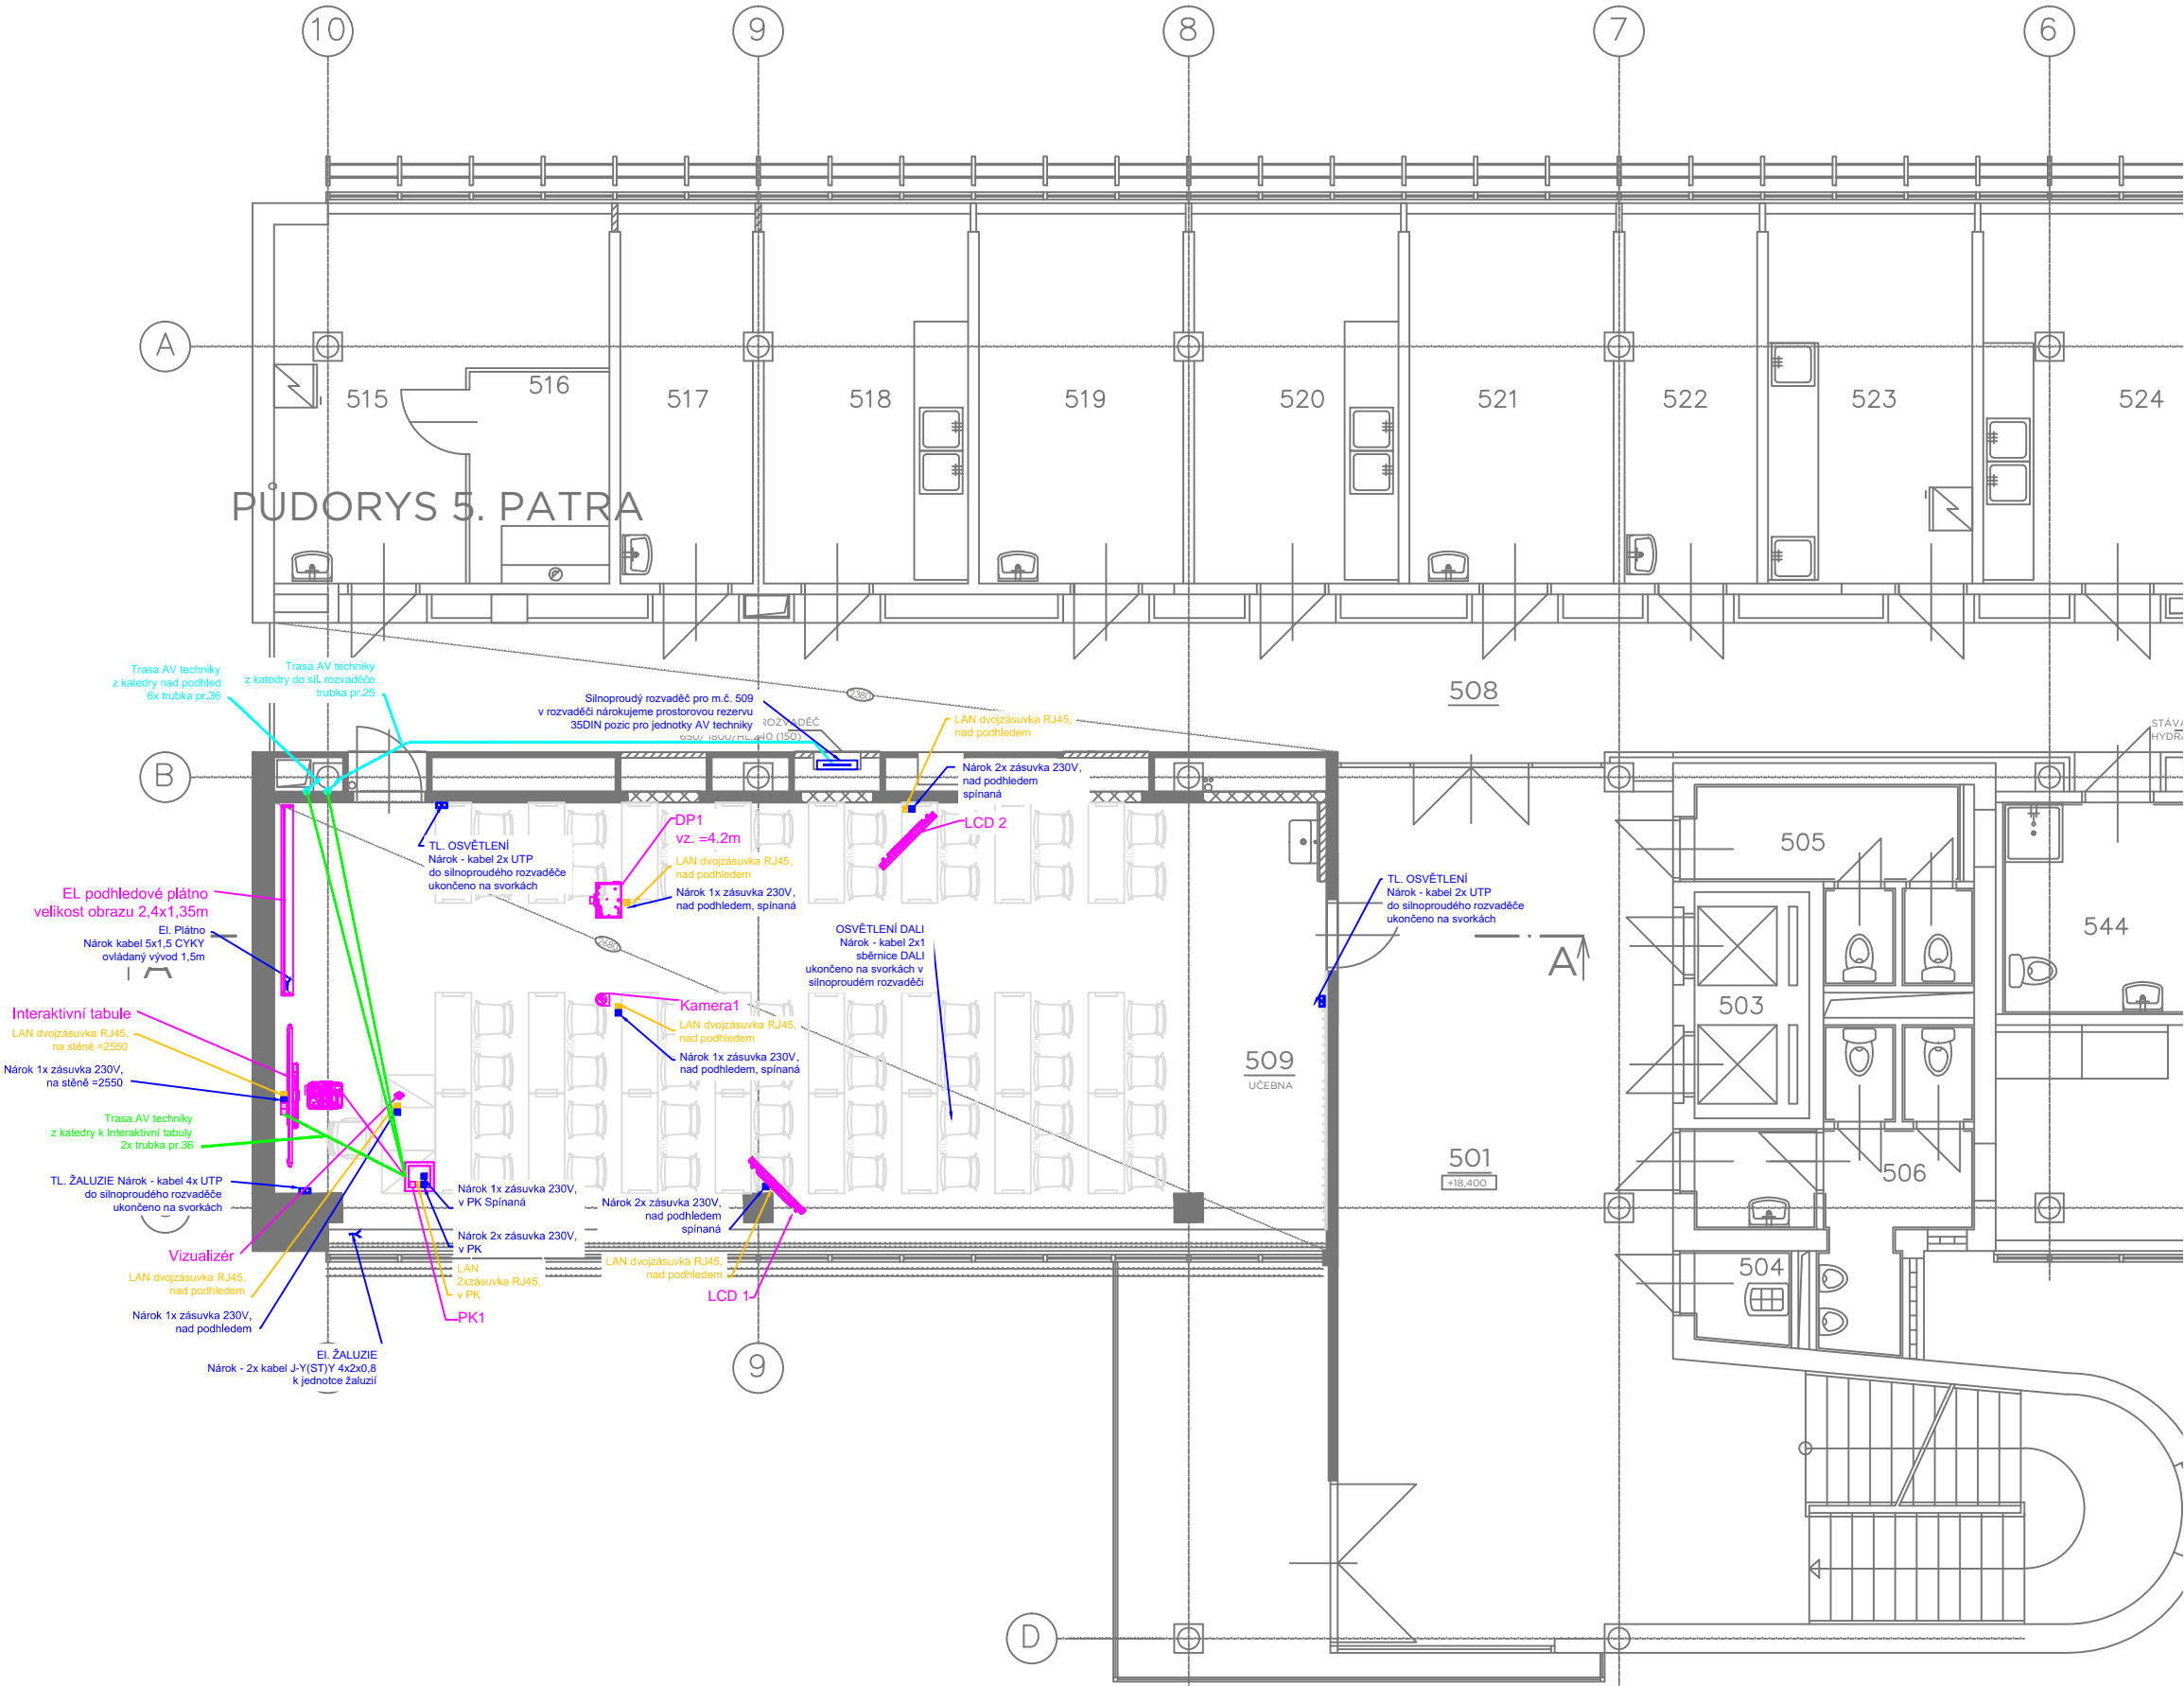

LEGENDA AV VYBAVENÍ	
OZNAČENÍ	PRVEK AV TECHNOLOGIE
DP	DATOVÝ PROJEKTOR
LCD	LCD DISPLEJ
Mic.	STROPNÍ MIKROFON
RACK	SKŘÍŇKA S AV TECHNIKOU
REP	REPRODUKTOR
Int. TABULE	INTERAKTIVNÍ TABULE
PM	PŘÍPOJNÉ MÍSTO
PK	PODLAHOVÁ KRABICE
KAM	KAMERA
VIZUALIZÉR	DOKUMENTOVÁ KAMERA
PANEL RS	DOTYKOVÝ PANEĽ ŘÍDÍČÍHO SYSTÉMU

NÁROKY OD OSTATNÍCH PROFESÍ	
SILNOPROUD	
	Zásuvka 230VAC
	Vývod 230VAC

Slaboproud	
Legenda:	
	Dvojzásuvka LAN / vývod

	KABELOVÁ TRASA VE ZDI A NAD PODHLEDEM
	KABELOVÁ TRASA V PODLAŽE