

LEGENDA KONCOVÝCH PRVKŮ
SVĚTLÁ VÝŠKA PODHLEDŮ 3080MM

○ REPRODUKTOR VESTAVNÝ DO PODHLEDU

□ KOUŘOVÝ HLÁŠIČ NA PODHLEDU

▨ PODSTROPNÍ
CHLADÍČÍ JEDNOTKA

A ——— ZÁŘÍVKOVÉ SVÍTIDLO VESTAVNÉ DO PODHLEDU


B ——— ZÁŘÍVKOVÉ SVÍTIDLO VESTAVNÉ DO PODHLEDU

✂ NOUZOVÉ SVĚTLO

□ DATAPROJEKTOR

□ KAMERA "RYBÍ OKO"

□ INSTALAČNÍ DVIŘKA SE SKRYTÝM RÁMEM 400x400
UMÍSTĚNÍ NUTNO UPŘESNIT PŘI REALIZACI

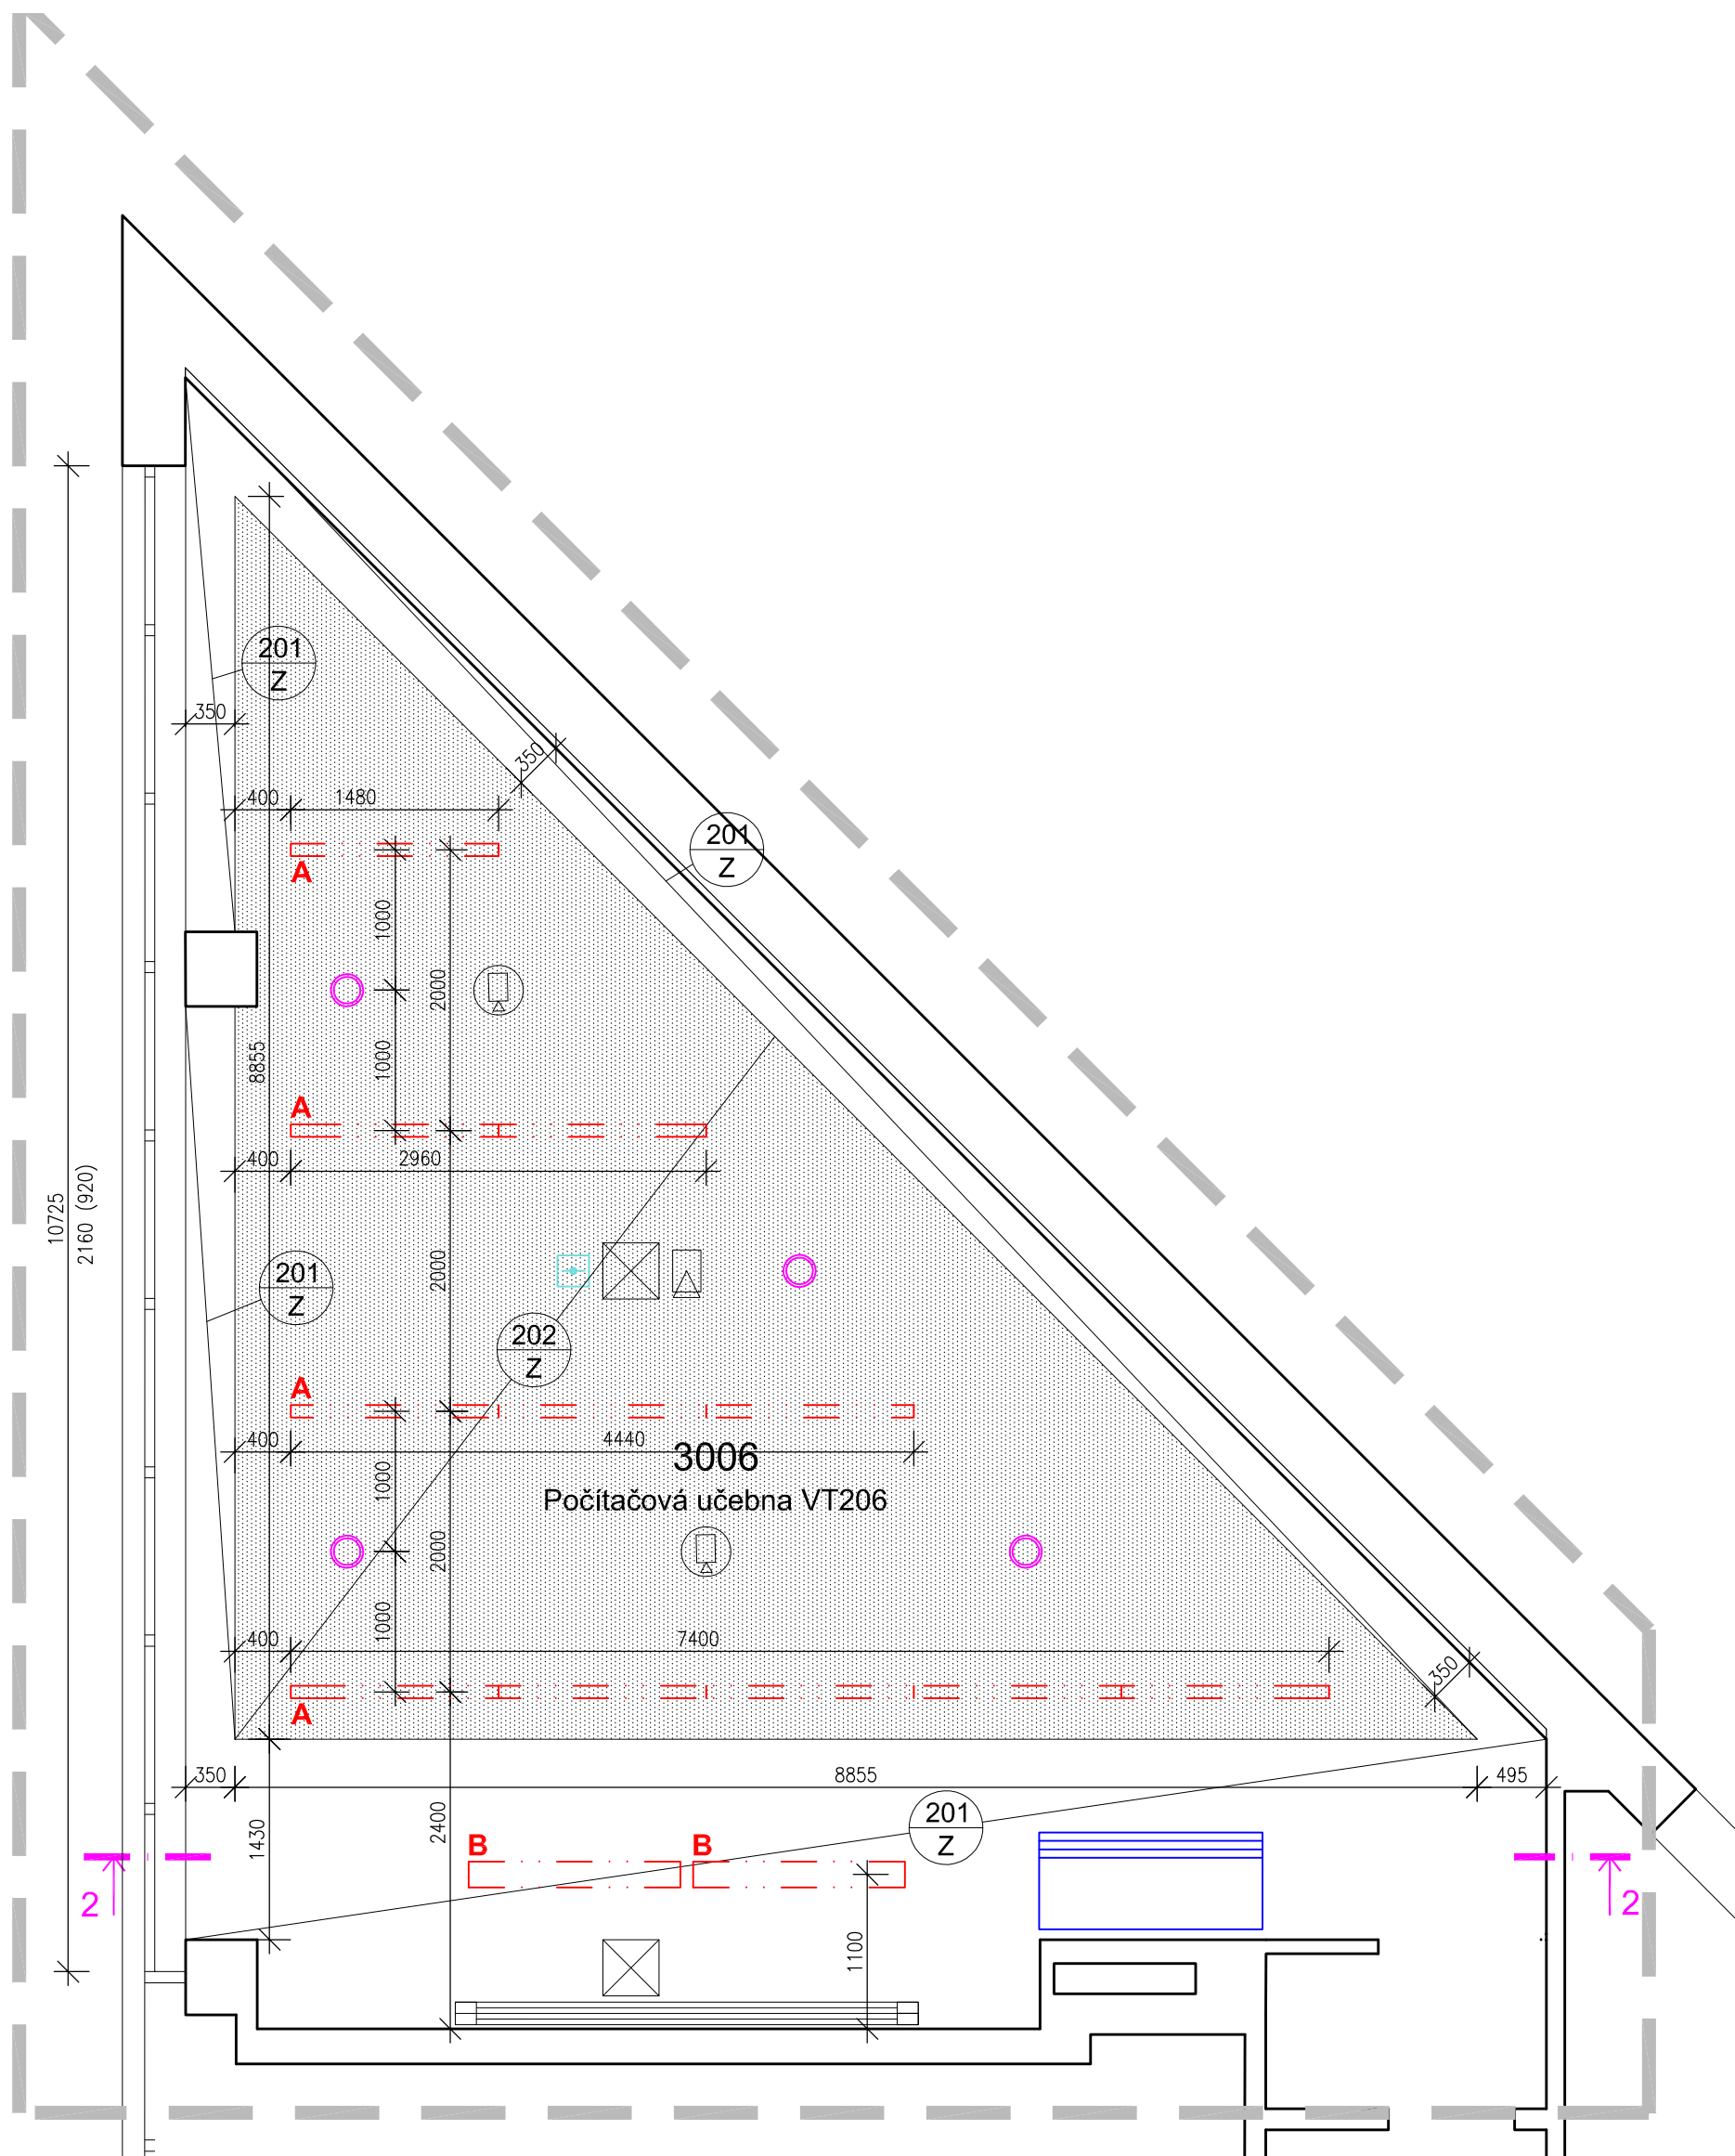

Revize	Datum	Jméno	Podpis	Popis revize

Generální projektant:				PROJEKČNÍ ARCHITECTONICKÁ KANCELÁŘ S.R.O.		ING. ARCH. V. STEINHAUSEROVÁ GORKÉHO 11 602 00 BRNO	PAK & SKV CZ WWW.ARCH.CZ T +420 541 642 238 F +420 541 217 351
Hl. inženýr projektu	Ing. Hana Svobodová		Architekt		Ing. arch. K. Steinhäuserová		Projektant profese
Vypracoval	Ing. Jan Mynář		Investor		MU, Žerotínovo náměstí 617/9, 601 77 Brno		P A K
Stavba		I. etapa ESF+		Stupeň		DVD	
				Datum		02/2017	6 A4
				Formát		3286	
				Část		D.1.1 Architektonicko - stavební řešení	1:50
				Měřítko		1:50	
				Název výkresu		Podhledy	Revize
						105	
						00	